



skurður a-a 1:100


grunnmynd 1. hæð 1:100

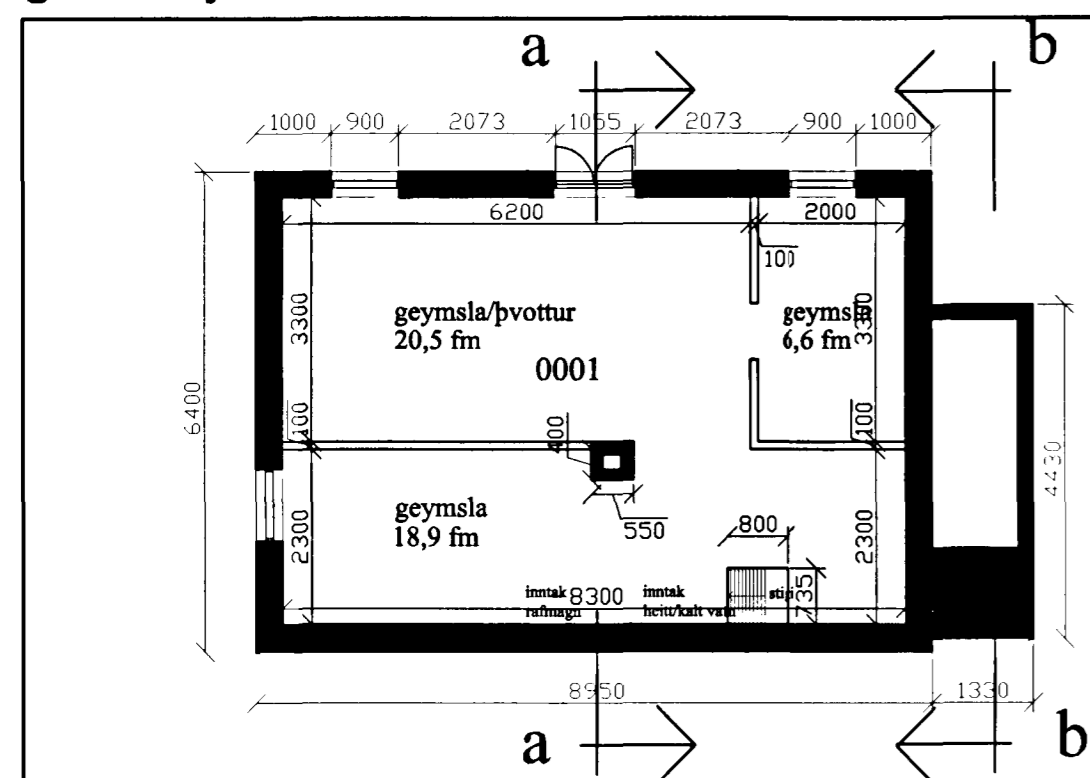

kjallari 1:100

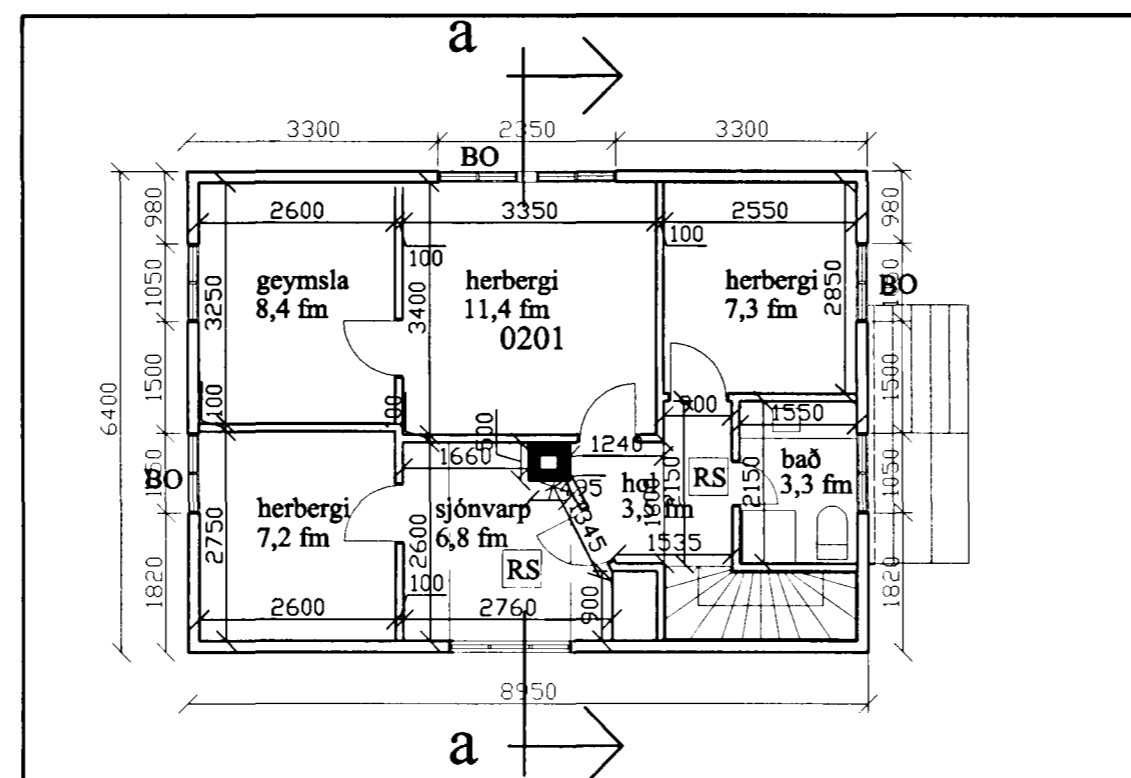

grunnmynd 2. hæð 1:100

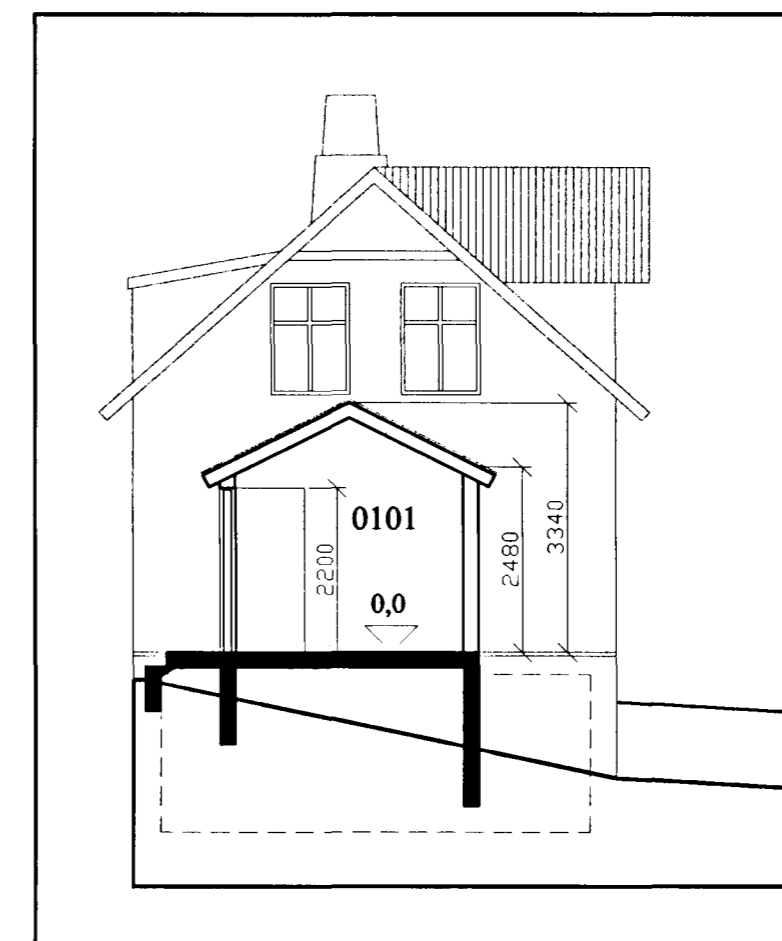

skurður b-b 1:100

Samþykkt þann  
2. AUG. 2000  
Byggingatulltrúnni: Halna  
Erlendur Guðmarsson

Breytingar:  
pallur við inngang stækkaður.  
17.08.2000

**borealis**  
ARKITECTAR  
gunnhildur gunnarsdóttir ma, arkitekt fal  
strandgötu 26-28, 220 hafnarfjörður  
sími 555 2850, fax 555 2858  
borealis@centrum.is

verkefni	verknúmer
<b>Brekkgata 12, Hafnarfirði</b>	00-601
heiti teikningar	númer
<b>grunnmyndir og sneiðingar</b>	<b>A-102</b>
dags. teiknað af:	málkvarði
23.04.2000 gg	1:100
skrárhætti bre_12	kt. 280563-5219