

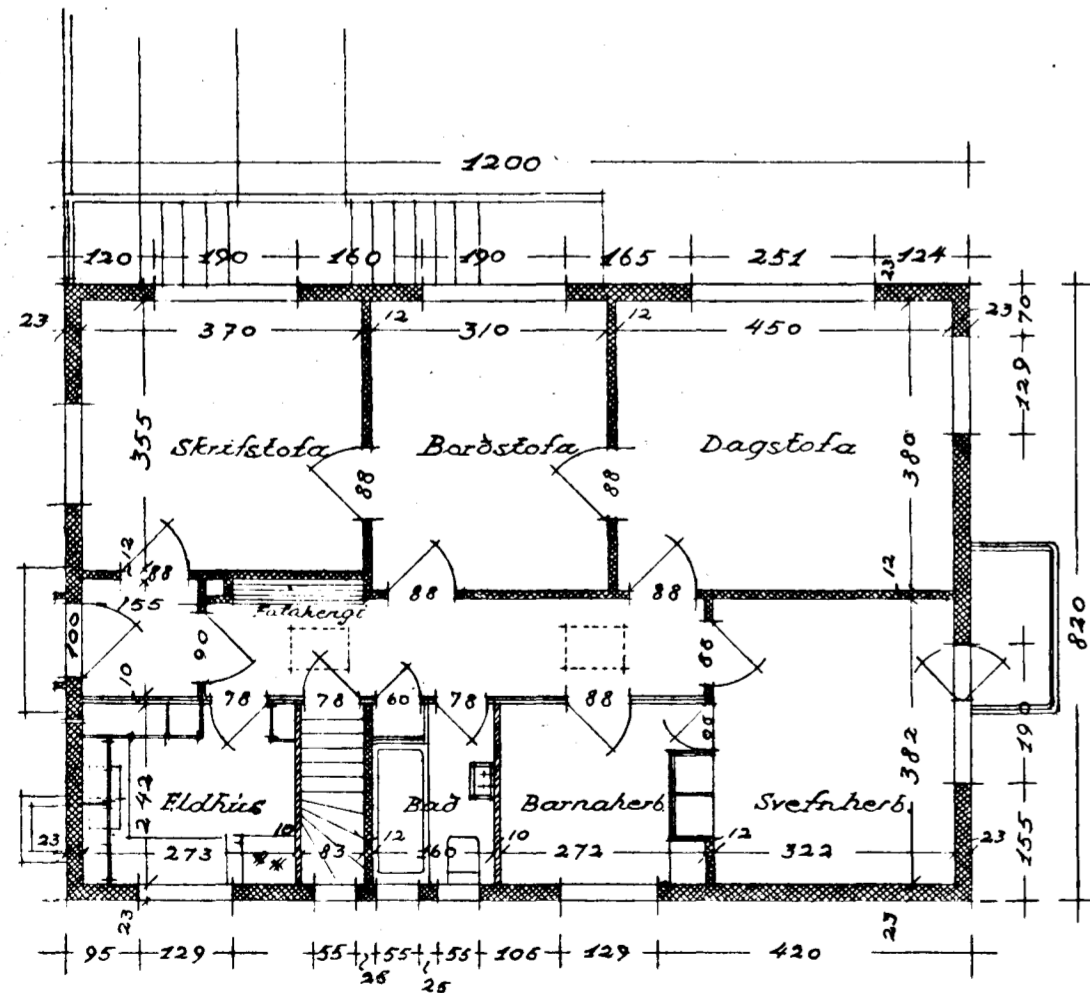



Preiðsetur í Hafnarfirði
Brekkuvegur 18.

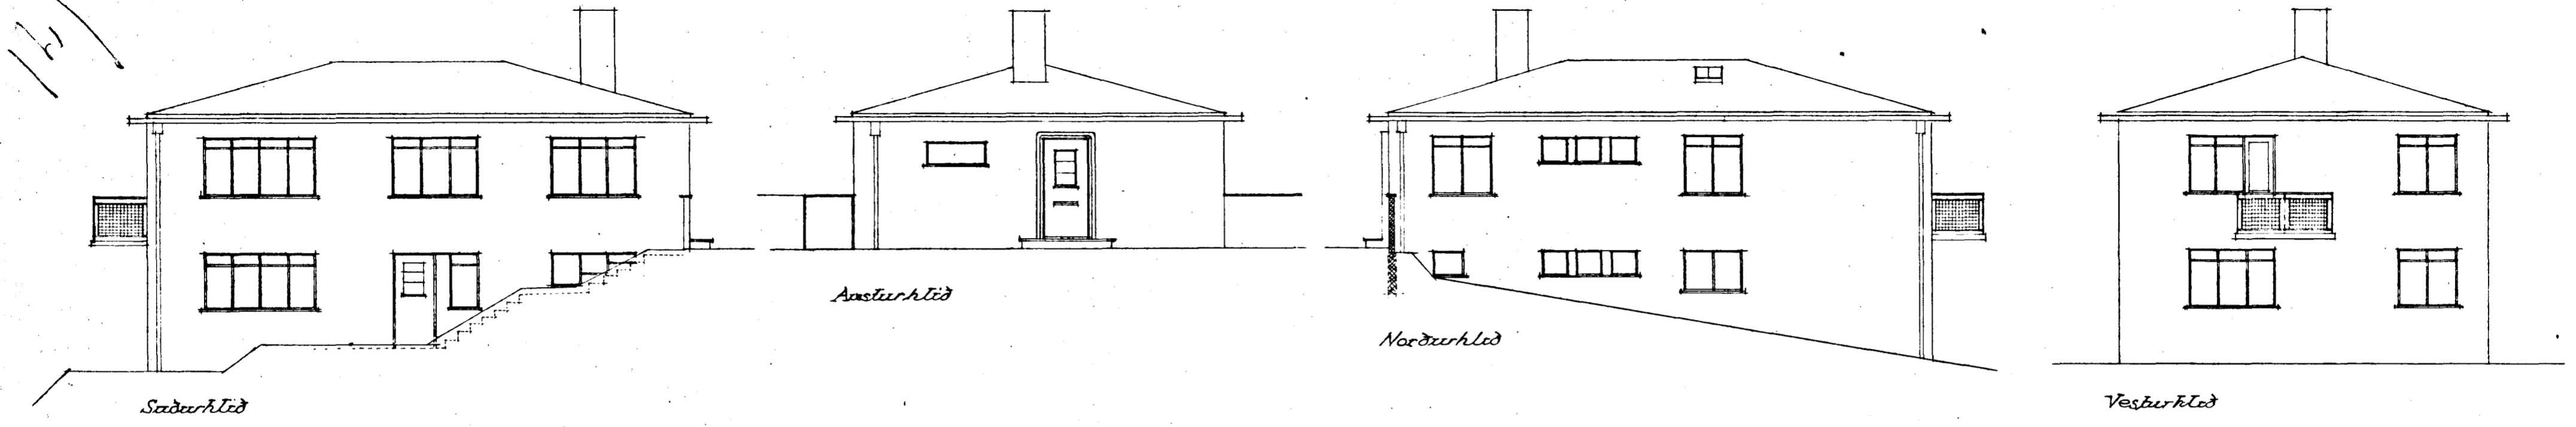


1. hæð

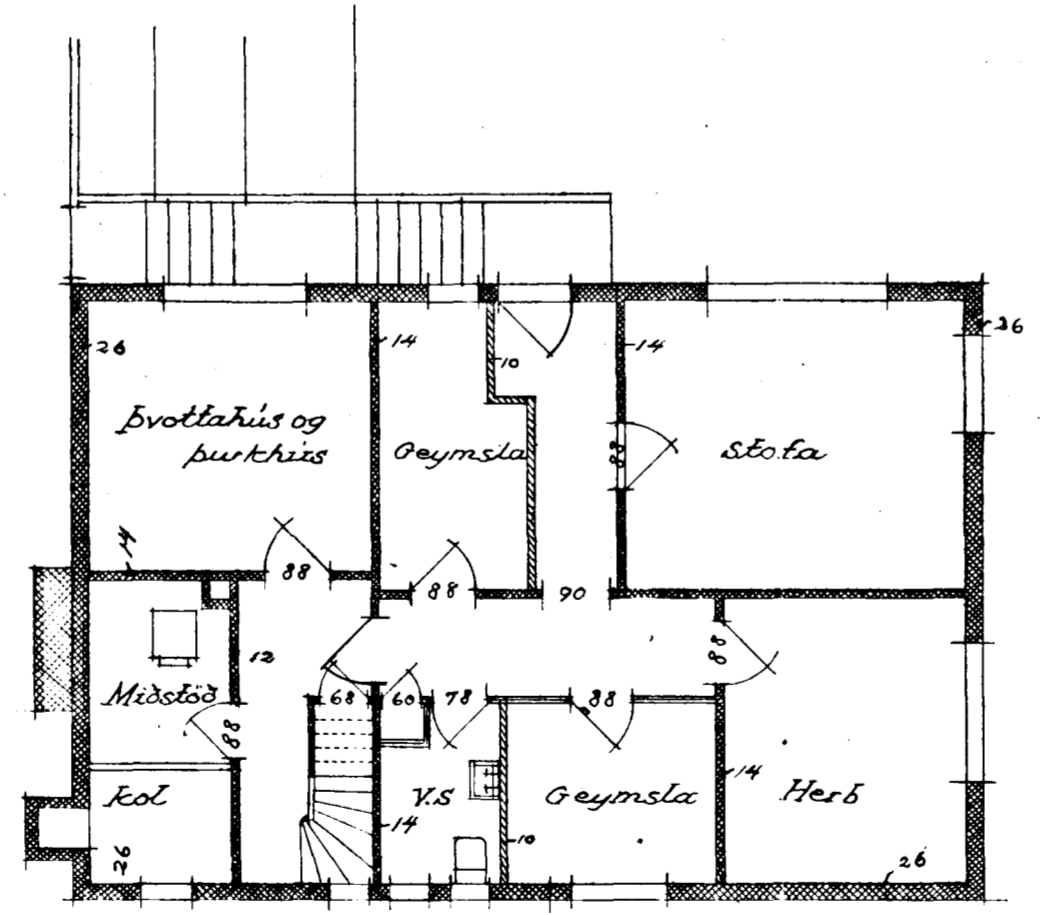

Kjallari

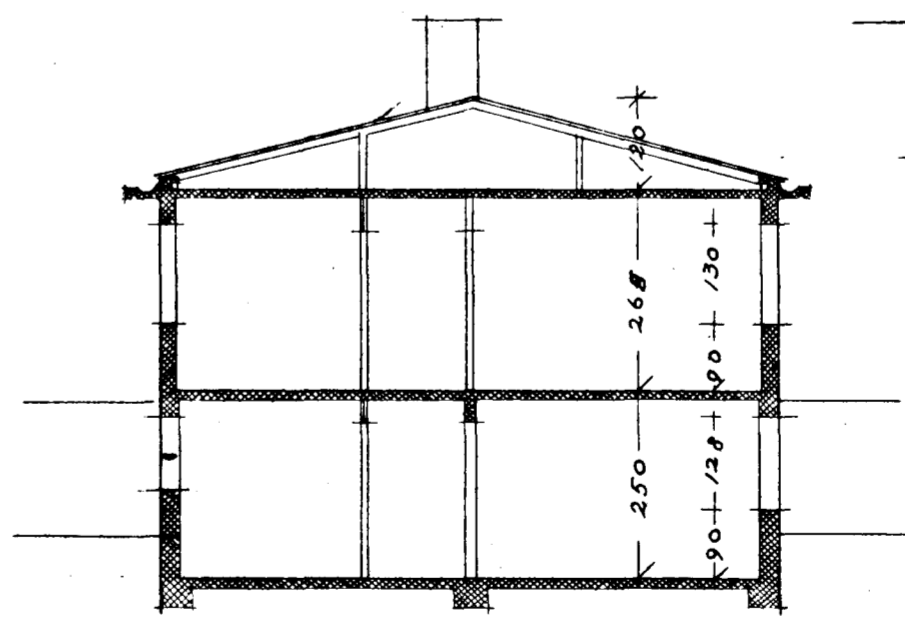


Þversturður

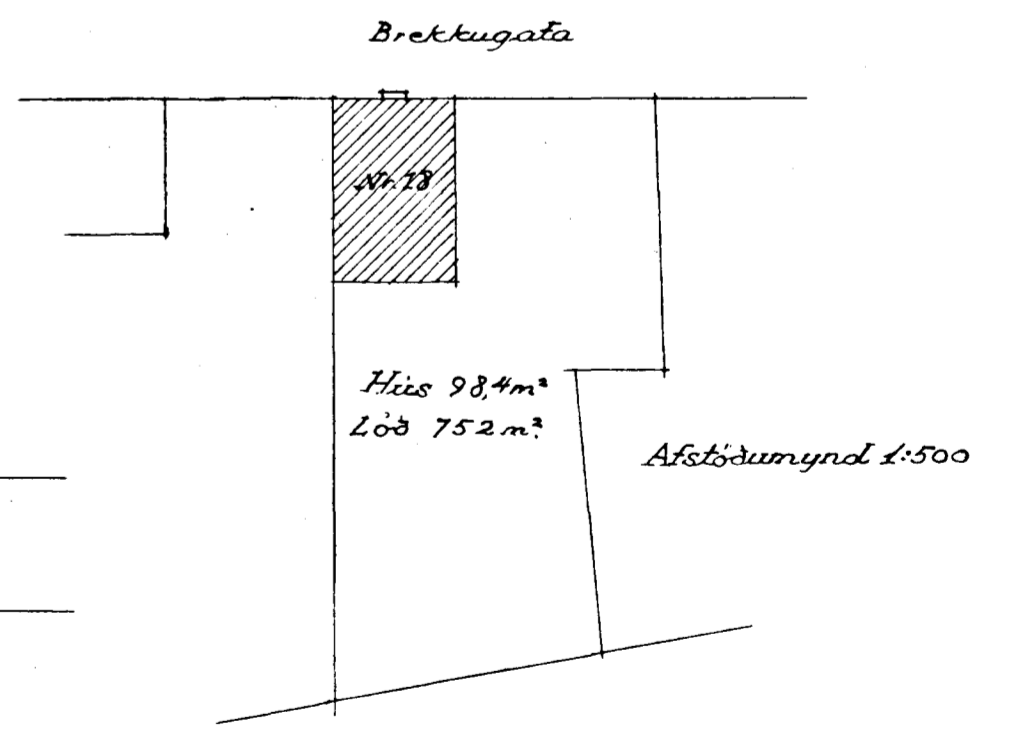

Húsið 98,4 m²
Lóð 752 m²

Afstöðumynd 1:500

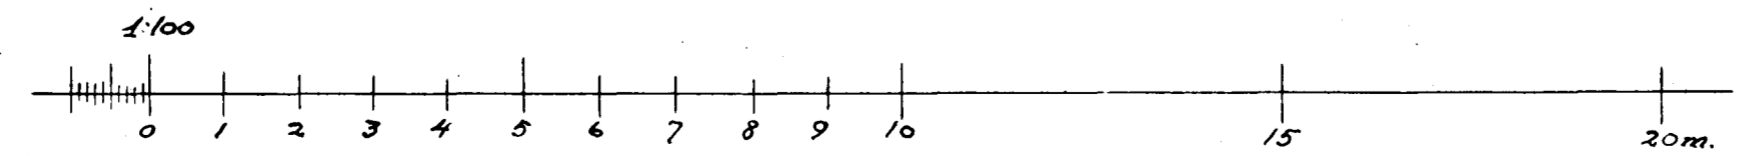

Reykjavík 16. júní '39
Vegna rúsamáttara ritisins
Þóráður Kleifsson