
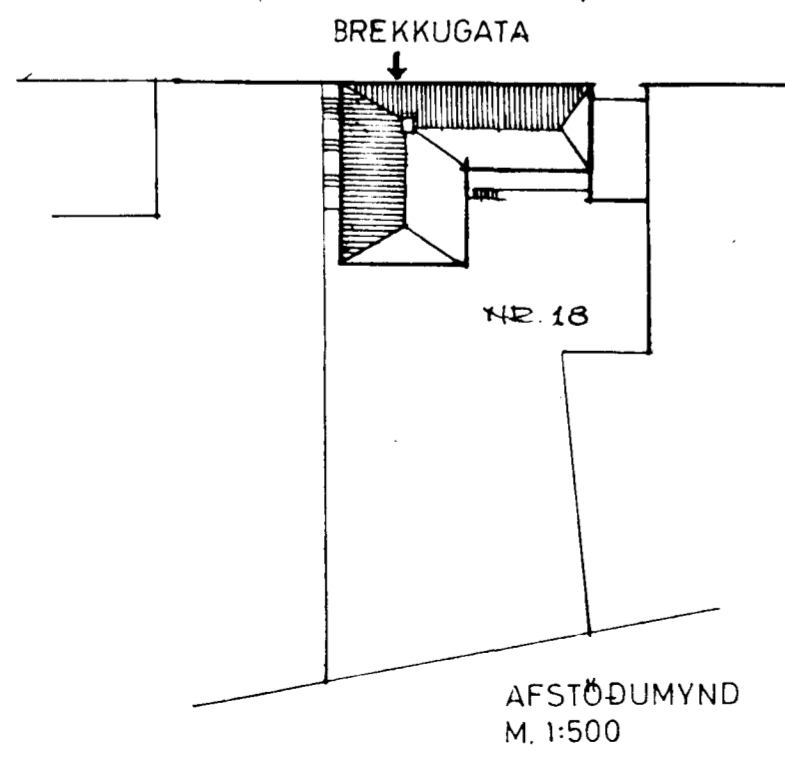
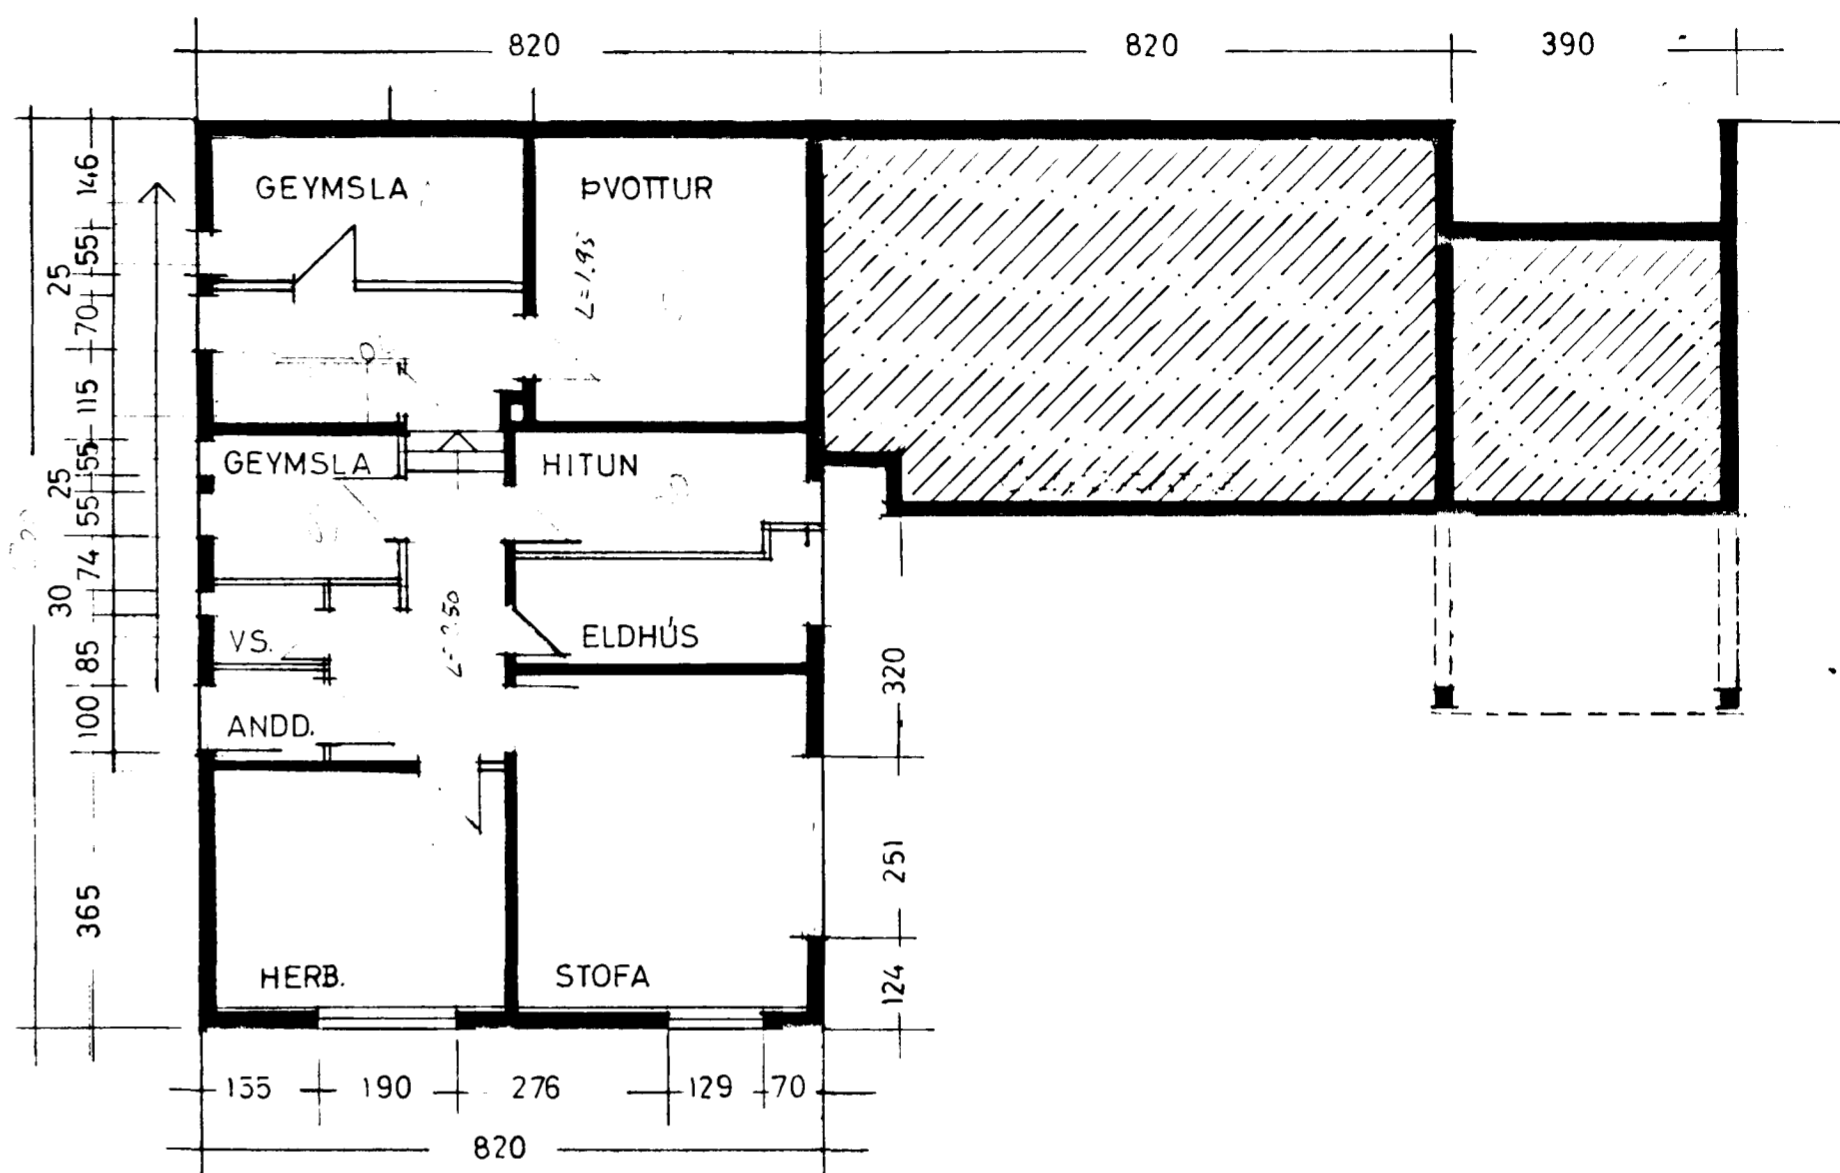


Samþykkt & fundi bygginga-
nefndar þ. 22/6 1966

BYGGINGAFULLTRÚINN
Í HAFNARFIRÐI

Þorvaldur Lárusson

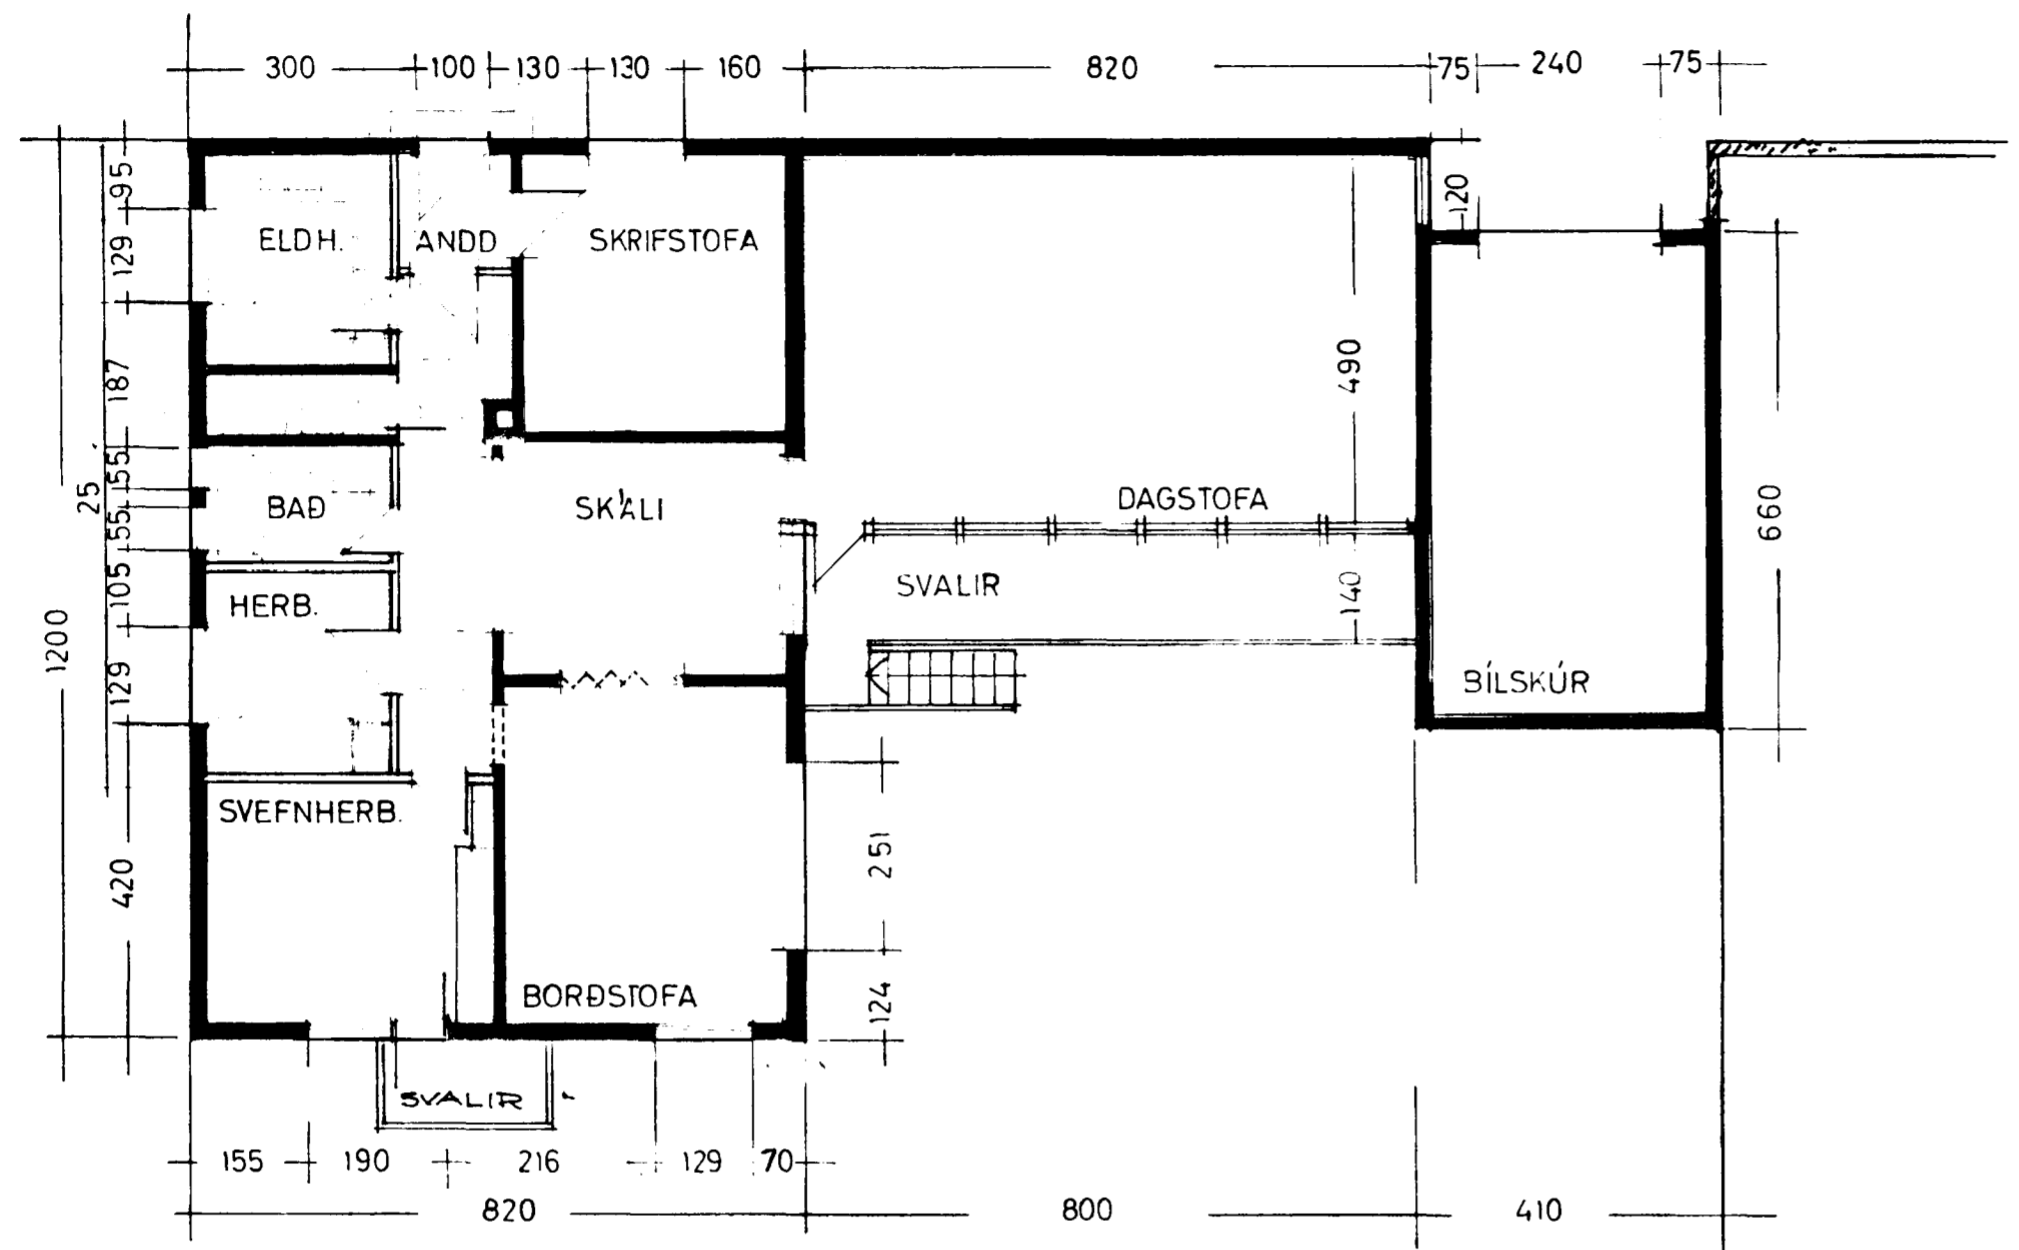

PRESTSETUR Í HAFNARFIRÐI
grunmyndir - stækkun
m. 1:100

REYKJAVÍK Í MAÍ 1965

Þorvaldur Lárusson

