



Samþykkt
 27 JUNI 2005
 Bjarki Jóhannesson
 Skipulágs- og byggingarfulltrúi

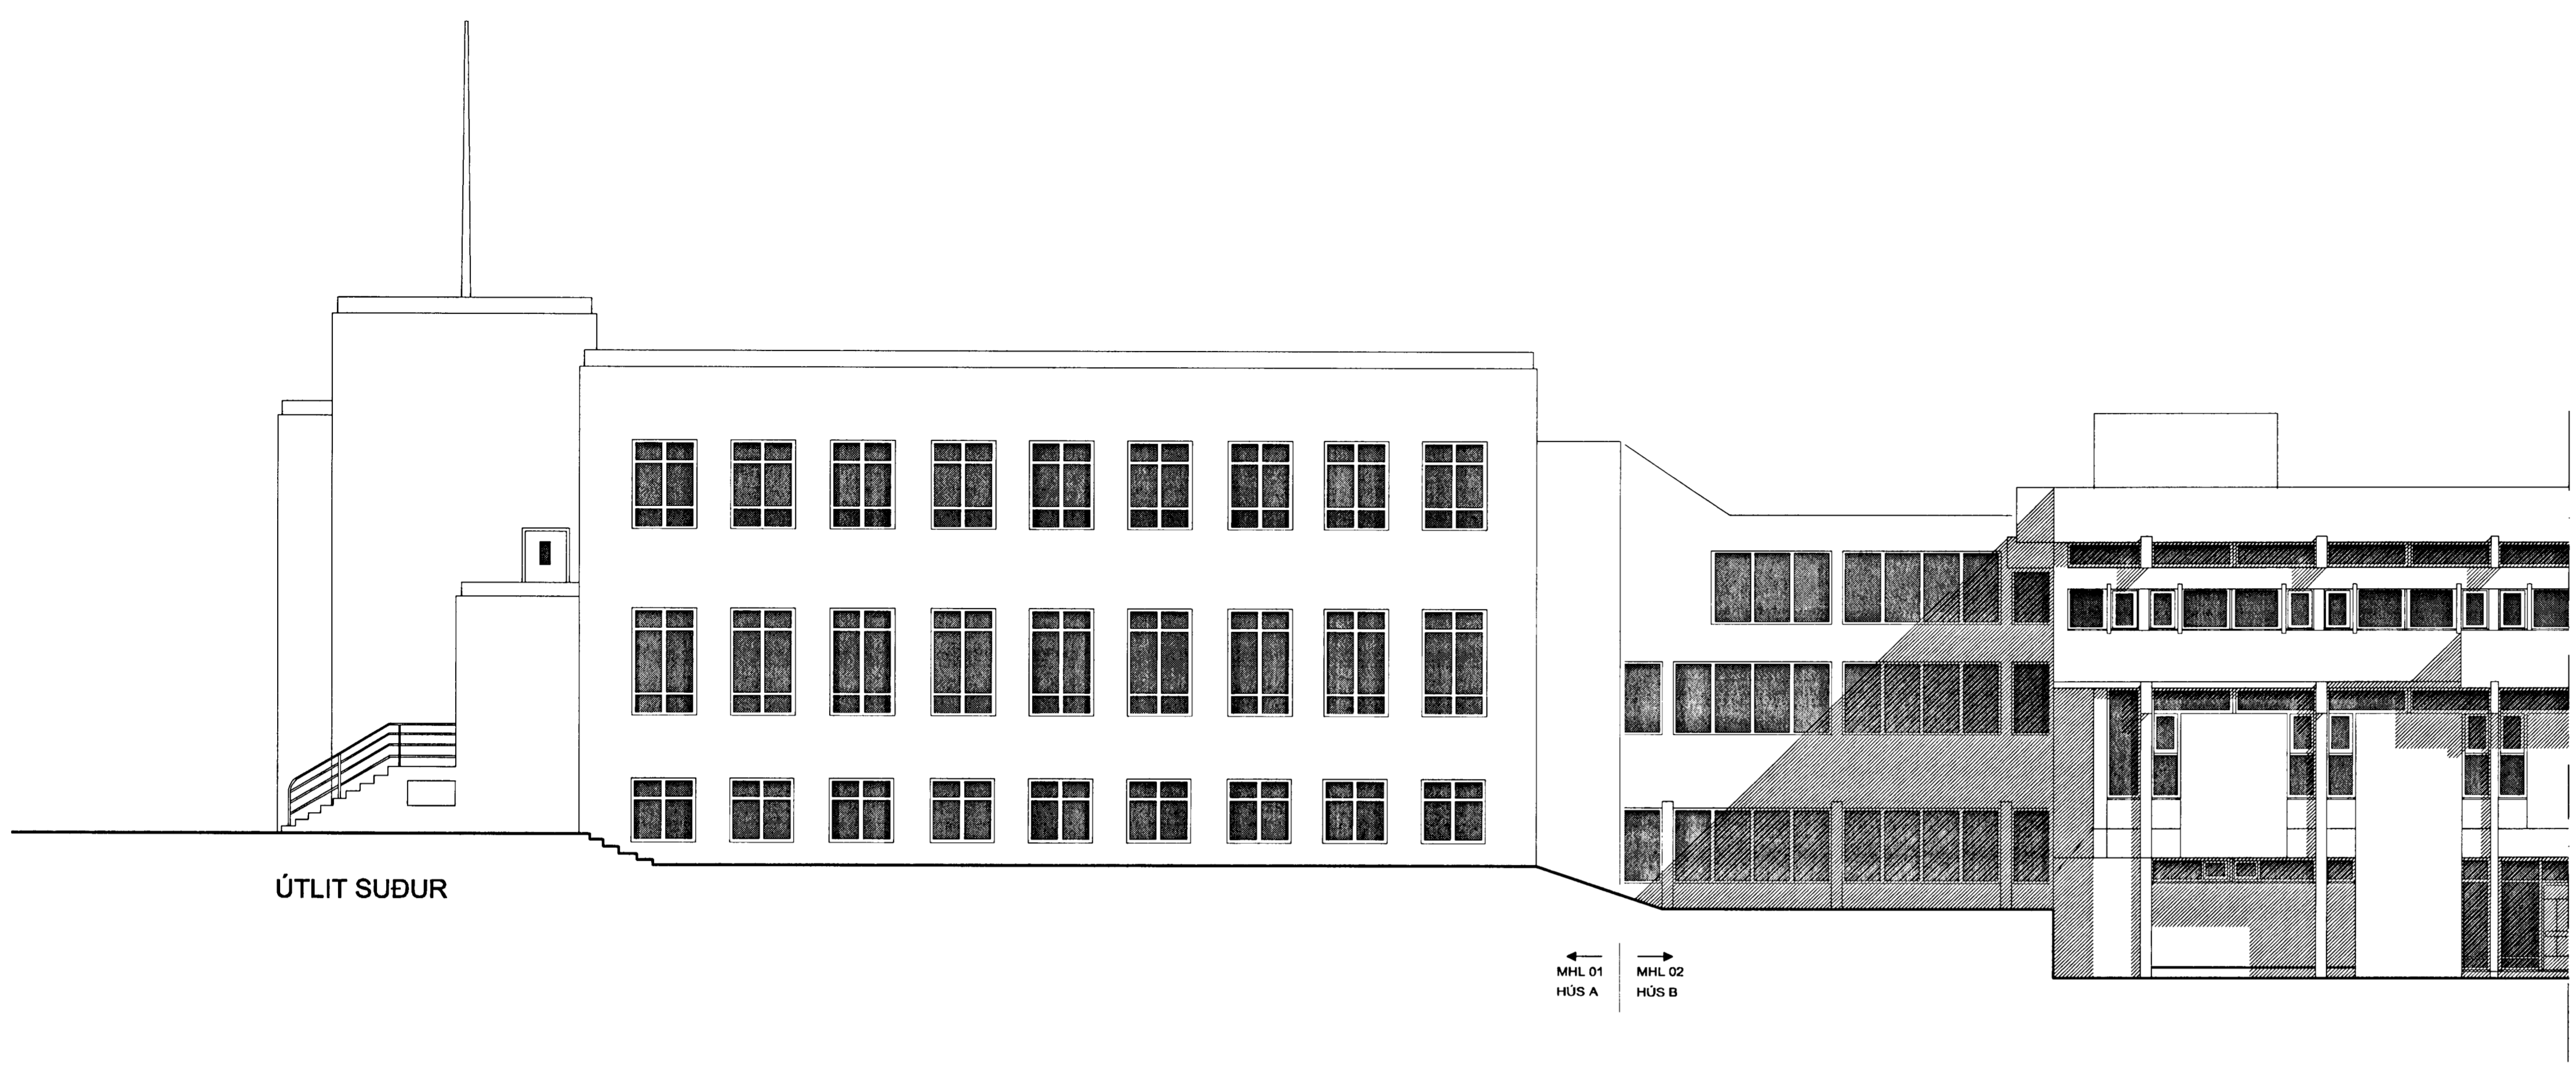

ÚTLIT SUÐUR

← MHL 01 HÚS A →
 → MHL 02 HÚS B ←

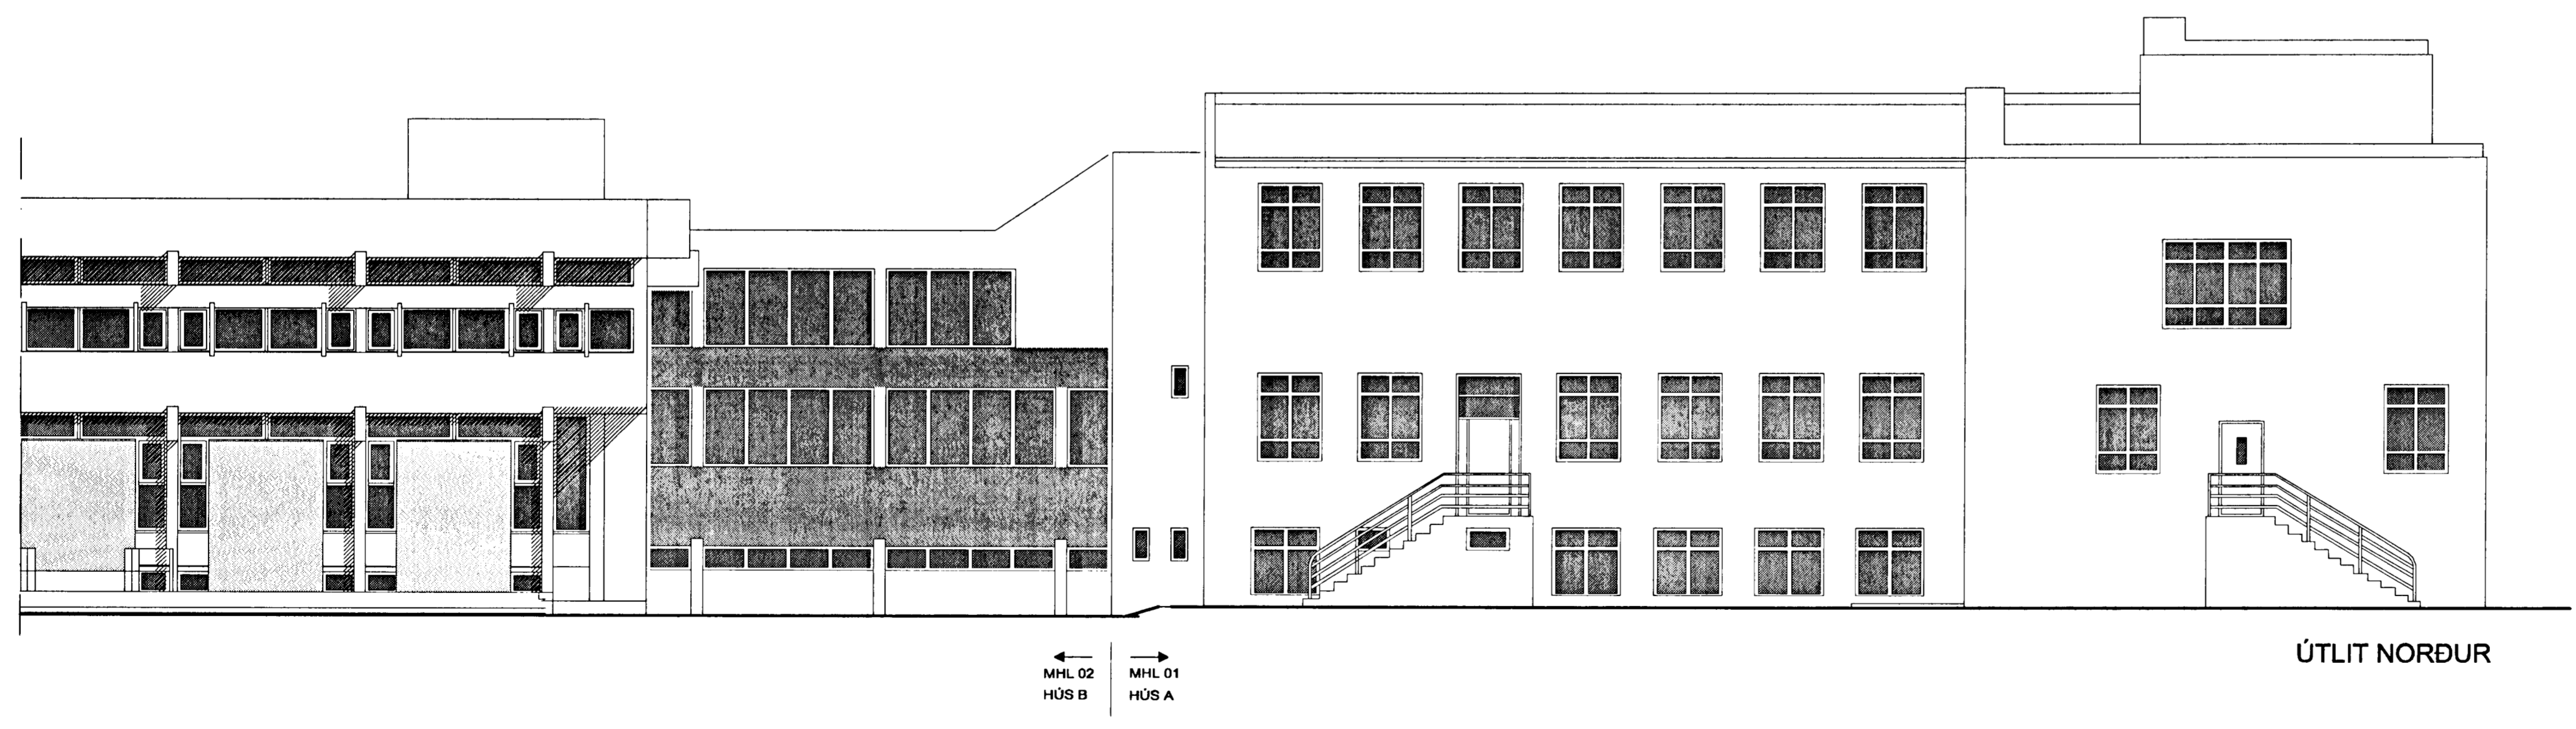

ÚTLIT NORÐUR

← MHL 02 HÚS B →
 → MHL 01 HÚS A ←

*18/5 05
 Bjarki Jóhannesson*

DAGSETNING	BREYTING	SAMÞYKKT
	A	
	B	
	C	
	D	

STAÐUR:
 BREKKUGATA 19
 HAFNARFJÖRÐUR

VERK:
 FLENSBORGARSKÓLI
 ÚTLIT BYGGING A, MHL. 01

TEIKNING:
 ÚTLIT SUÐUR OG NORÐUR

VERKNR:	MÆLIKVARÐI:	TEIKN.NR:
171C	1:100	A103
	TEIKNAD: 14.4.2005 FSK	

ARKITEKTASTOFAN ehf. **oo**
 Ormar Þór Guðmundsson og Órnólfur Hall
 Söluún 1 IS-105 Reykjavík Sími 562 6833 Fax 562 6835
 arkitektastofan@arkitektastofan.is www.arkitektastofan.is