


AUSTUR



VESTUR


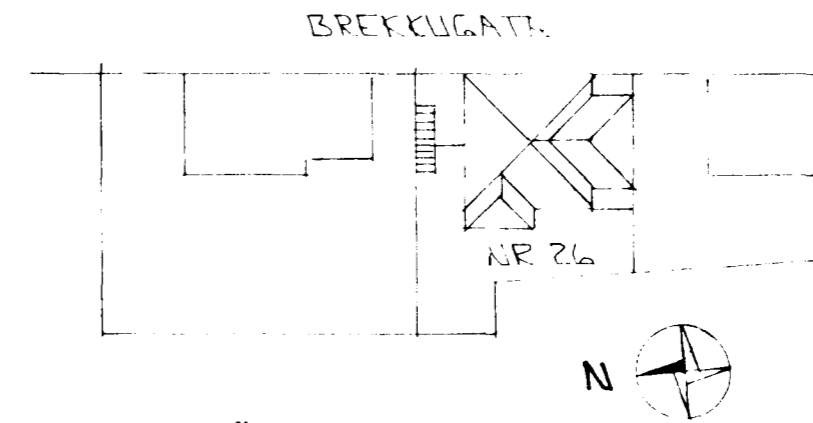


AFSTÖÐUMYND • 1:500


Samþykkt á fundi bygginga-
nefndar þ. 19/1 1994
BYGGINGAFULLTRÚINN
Í HAFNARFIRÐI
Sigrún Halldóttir




NORÐUR

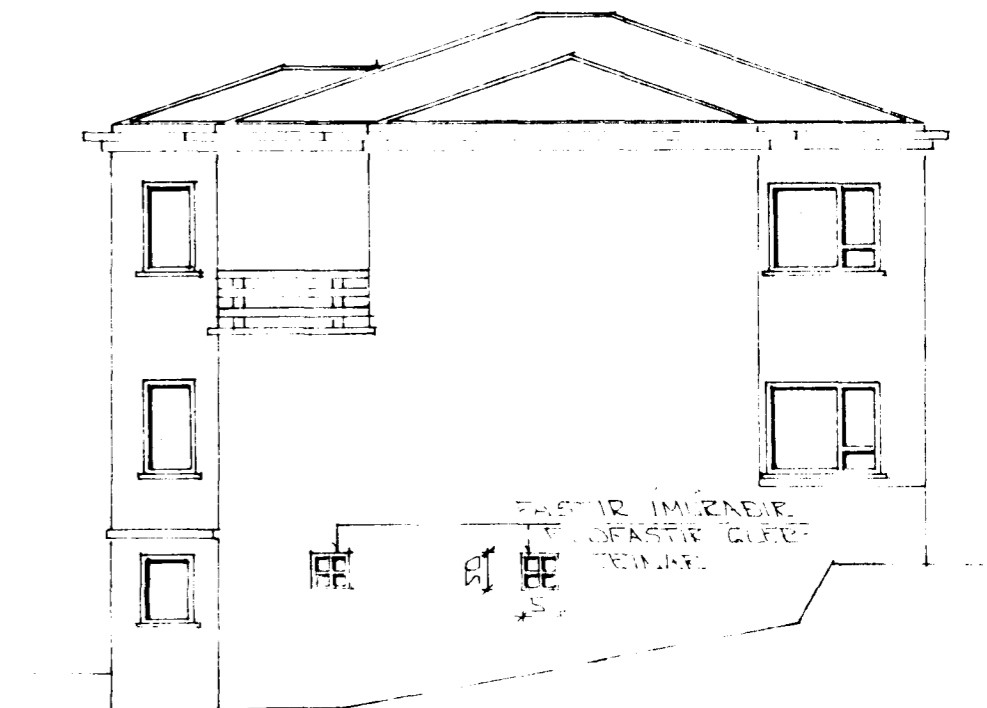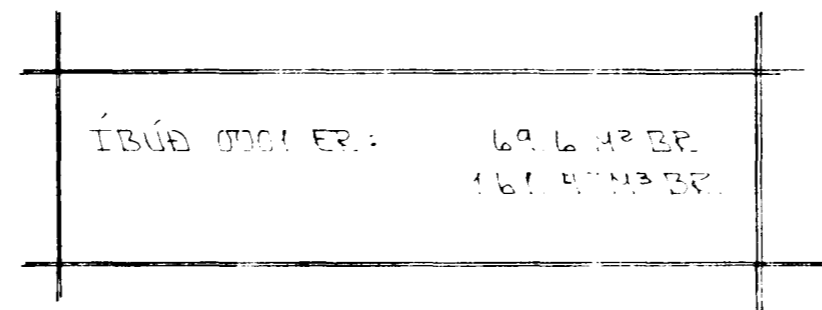

SUÐUR

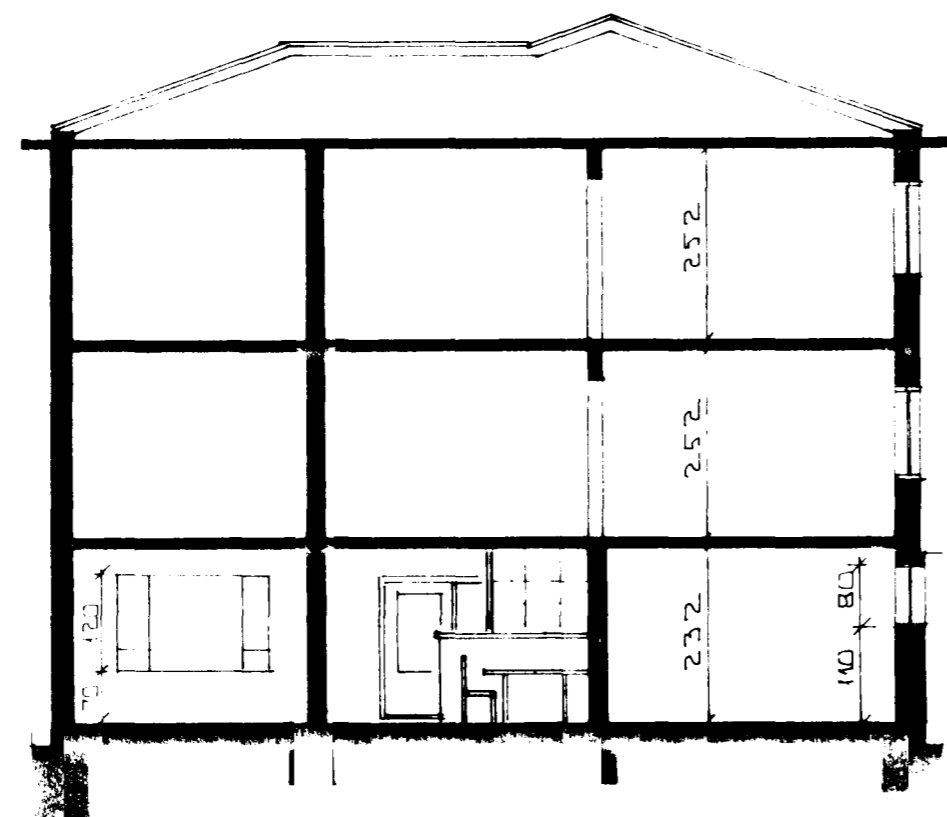

SNID • 1:100

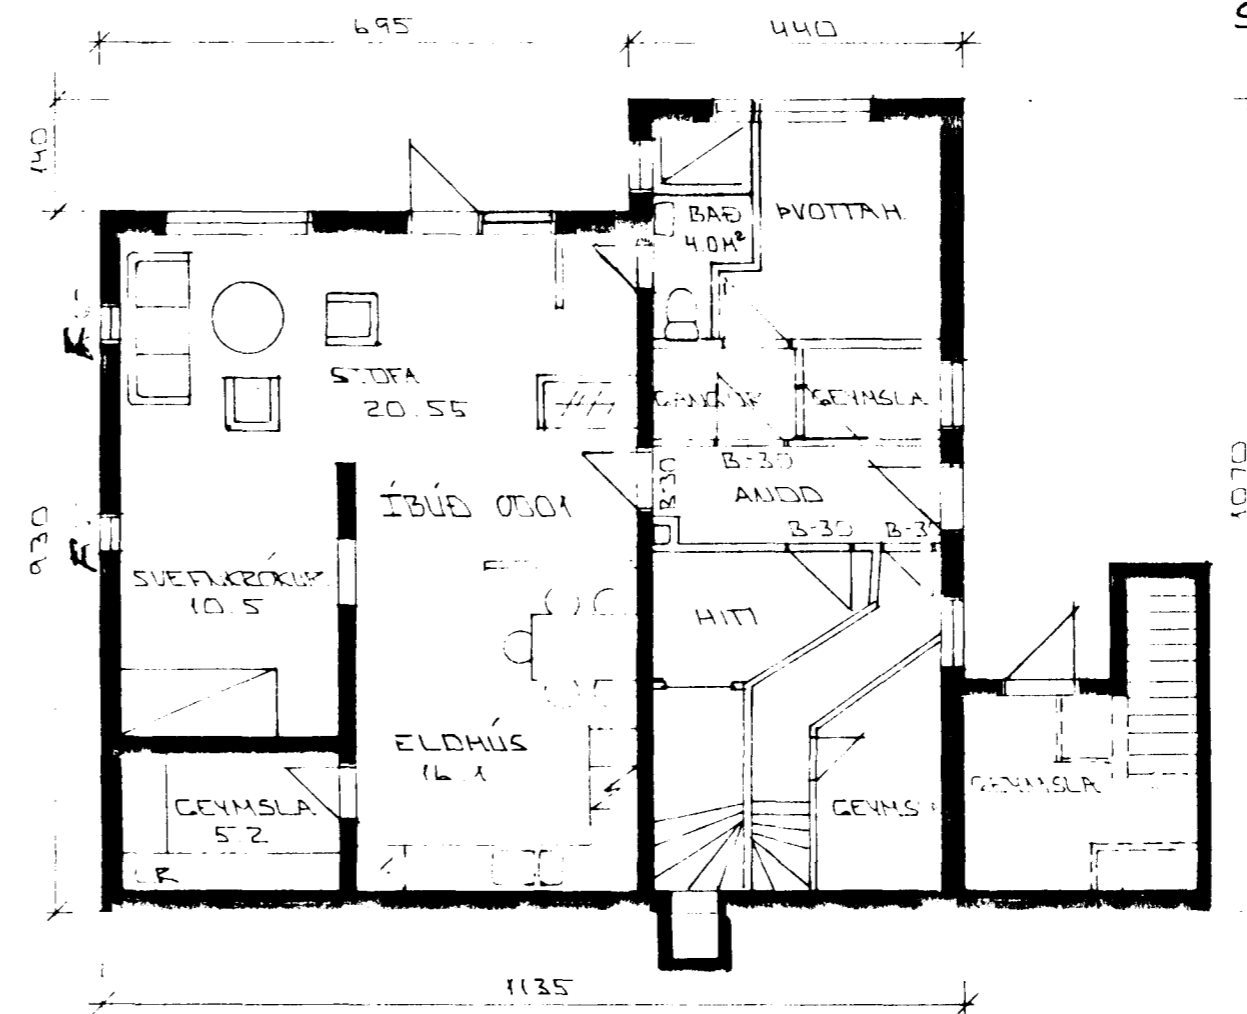

GRUNNMÝND KJALLARA

BR.	DAGS.	EDLI BR.	SIGN.

BREKKUGATA 26
HAFNARFIRÐI

ÚTLIT - GRUNNMÝND OG SNID

MKV. 1:100
DAGS. OKT '93
VERK NR. 9338
TEIKN NR. 0-01
HANNAD *[Signature]*
TEIKNAD *[Signature]*
YFIRFARIÐ

TEKNIJÓNNI STA
SIGURDÓTTIR ÞORLEIFSSONAR HF

STRANDGÖTU 11 - 220 HAFNARFJÖRÐUR - SIMI 54255 - FAX 652875

13.1.1994

Íbúð I. hæðar samþykkt. Sigrún Halldóttir