





Samþykkt þann

12 APR. 1996


Byggingafulltrúinn í Hafnarfirði
Erlendur Hjálmarsson

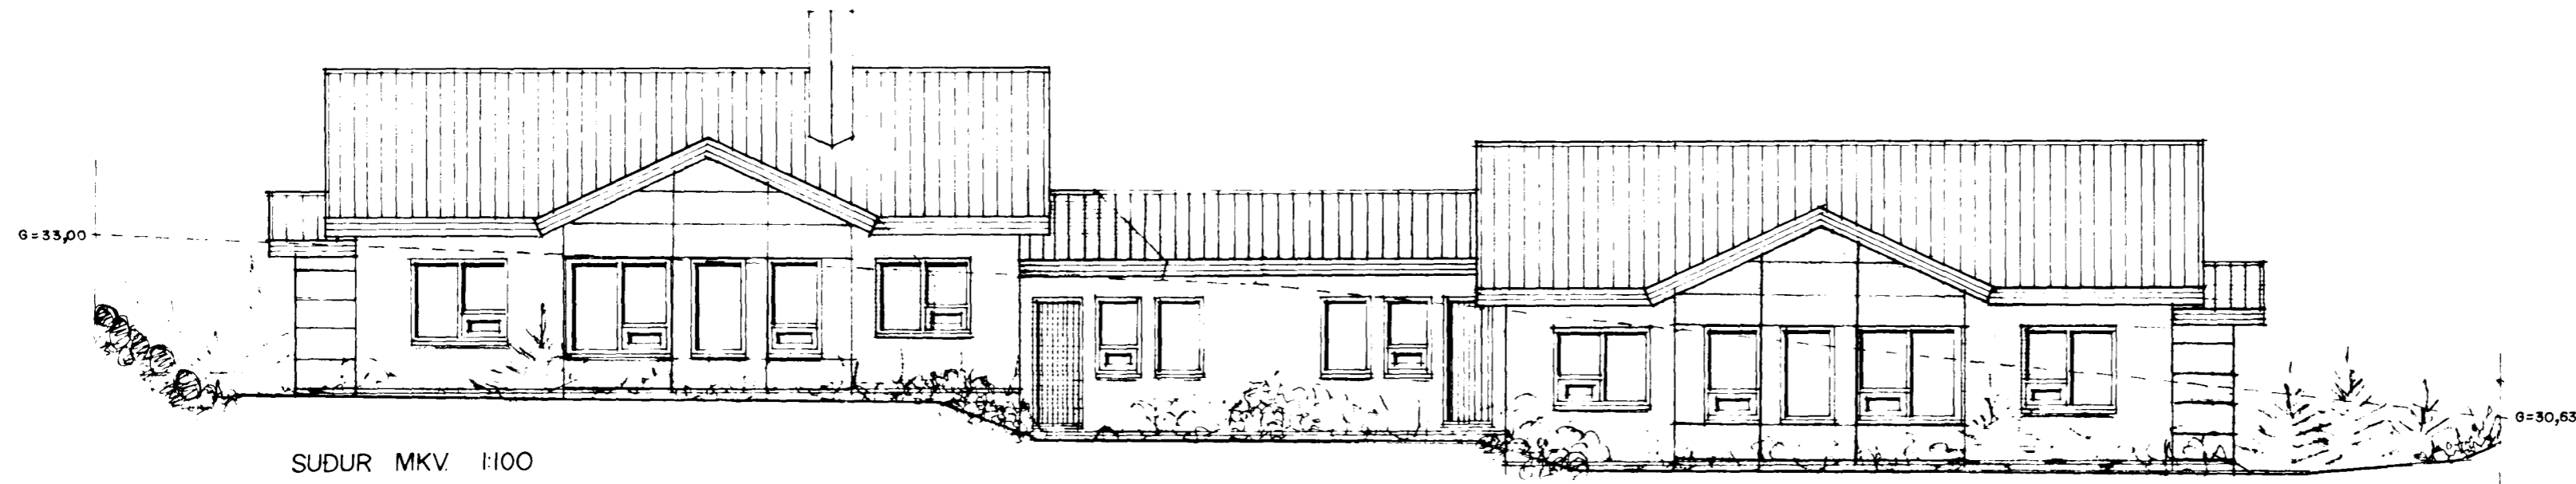


SUDUR MKV. 1:100

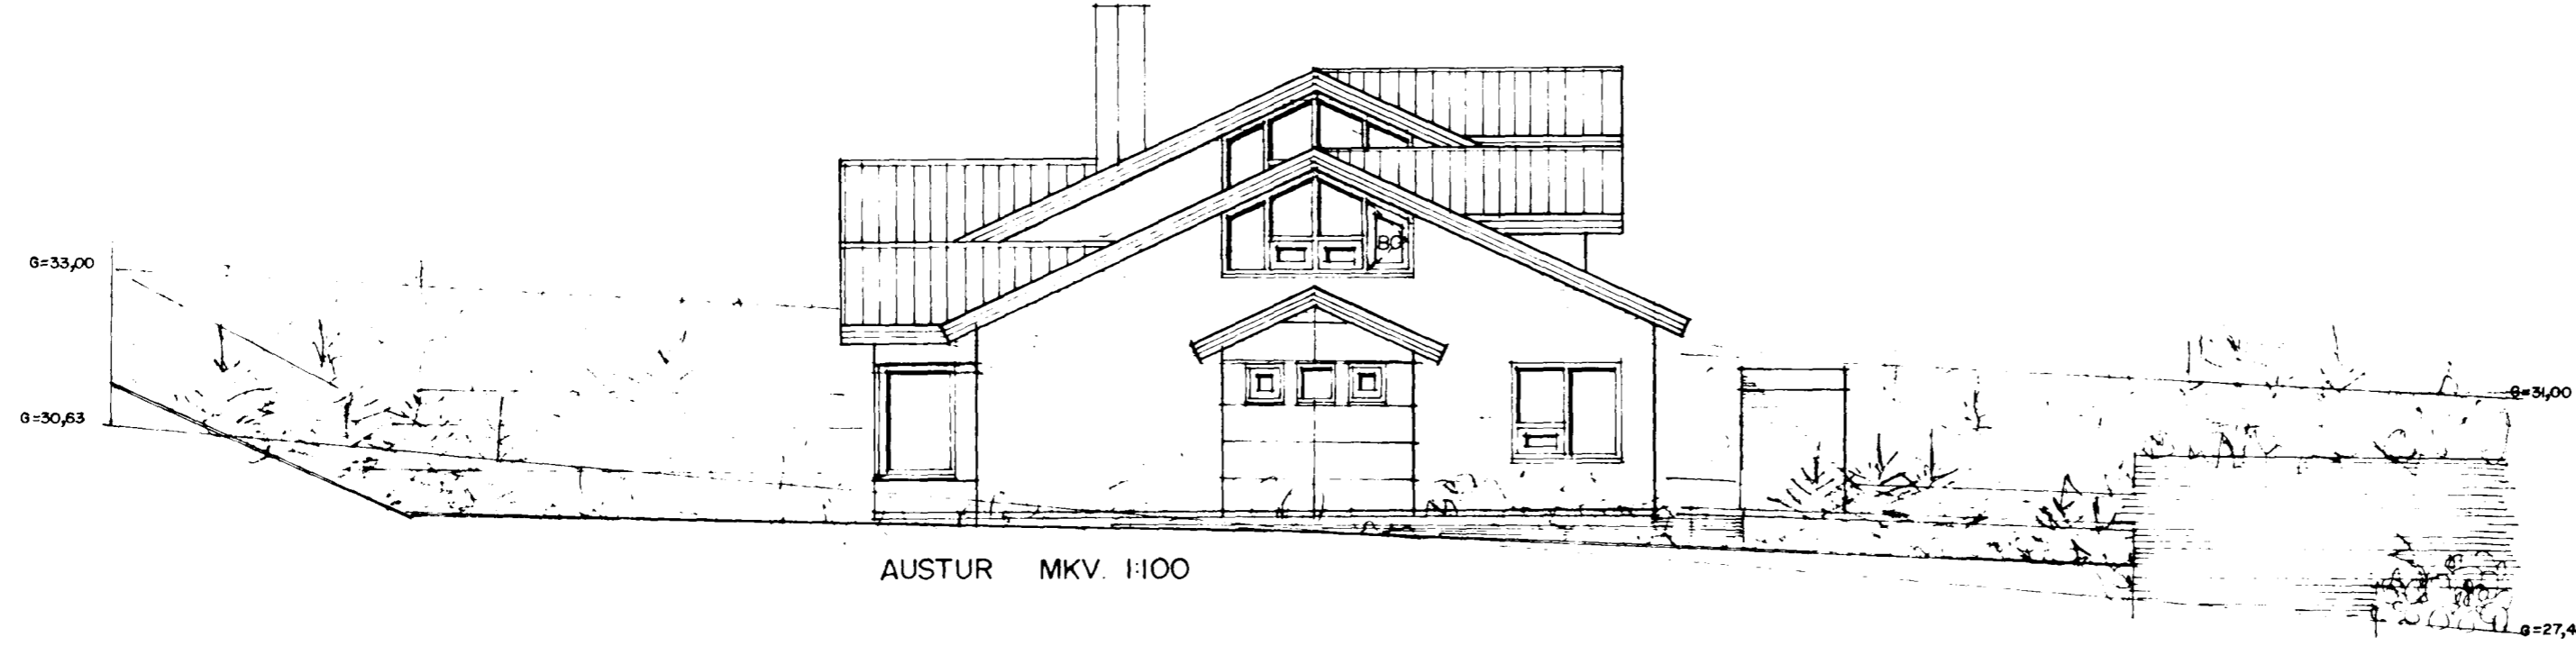

AUSTUR MKV. 1:100

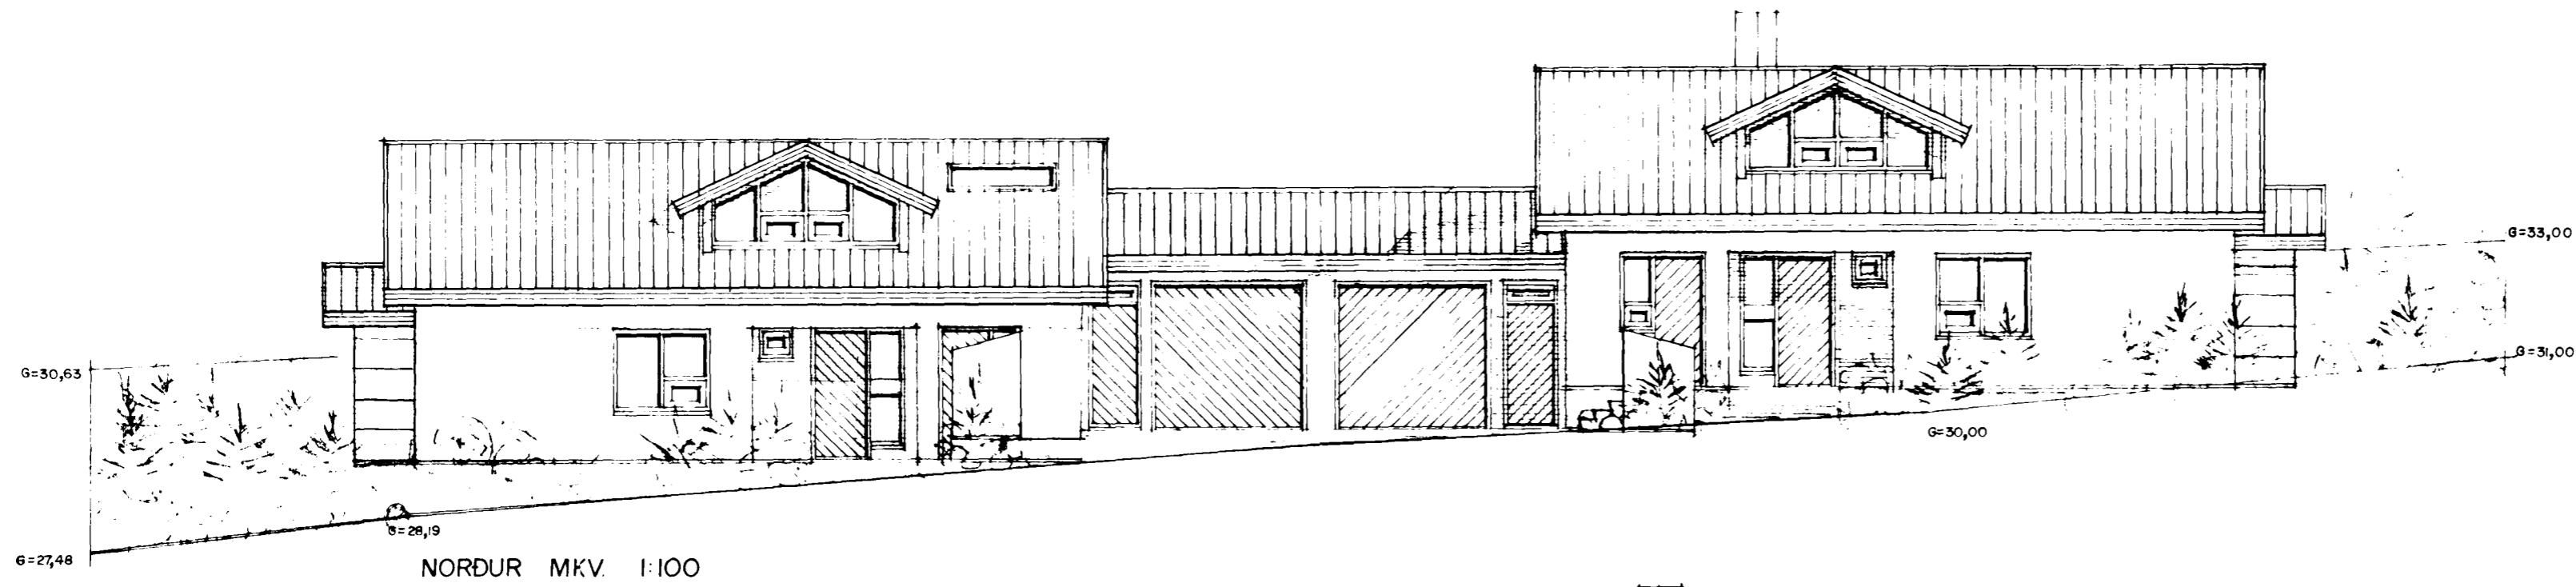

NORDUR MKV. 1:100

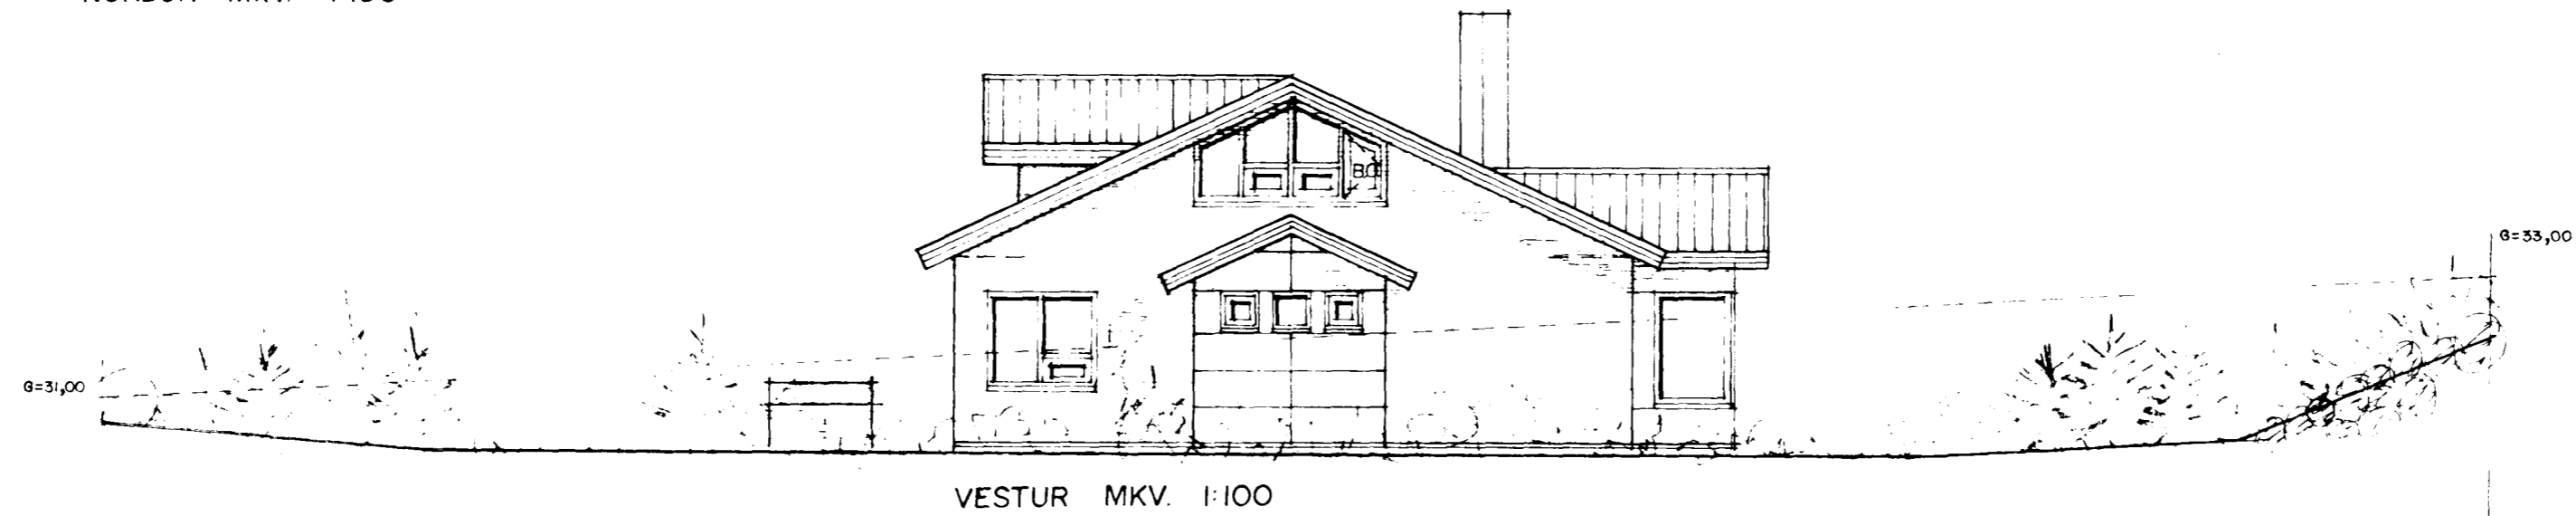

VESTUR MKV. 1:100

BREYTT Í JÚNÍ 1995
BREYTT Í NÓV 1995
BREYTT Í DES 1995
BREYTT Í MARS 1996