




Samþykkt þann

12 APR. 1996

Byggingafulltrúinn í Hafnarfirði
Erlendur Hjálmarsson

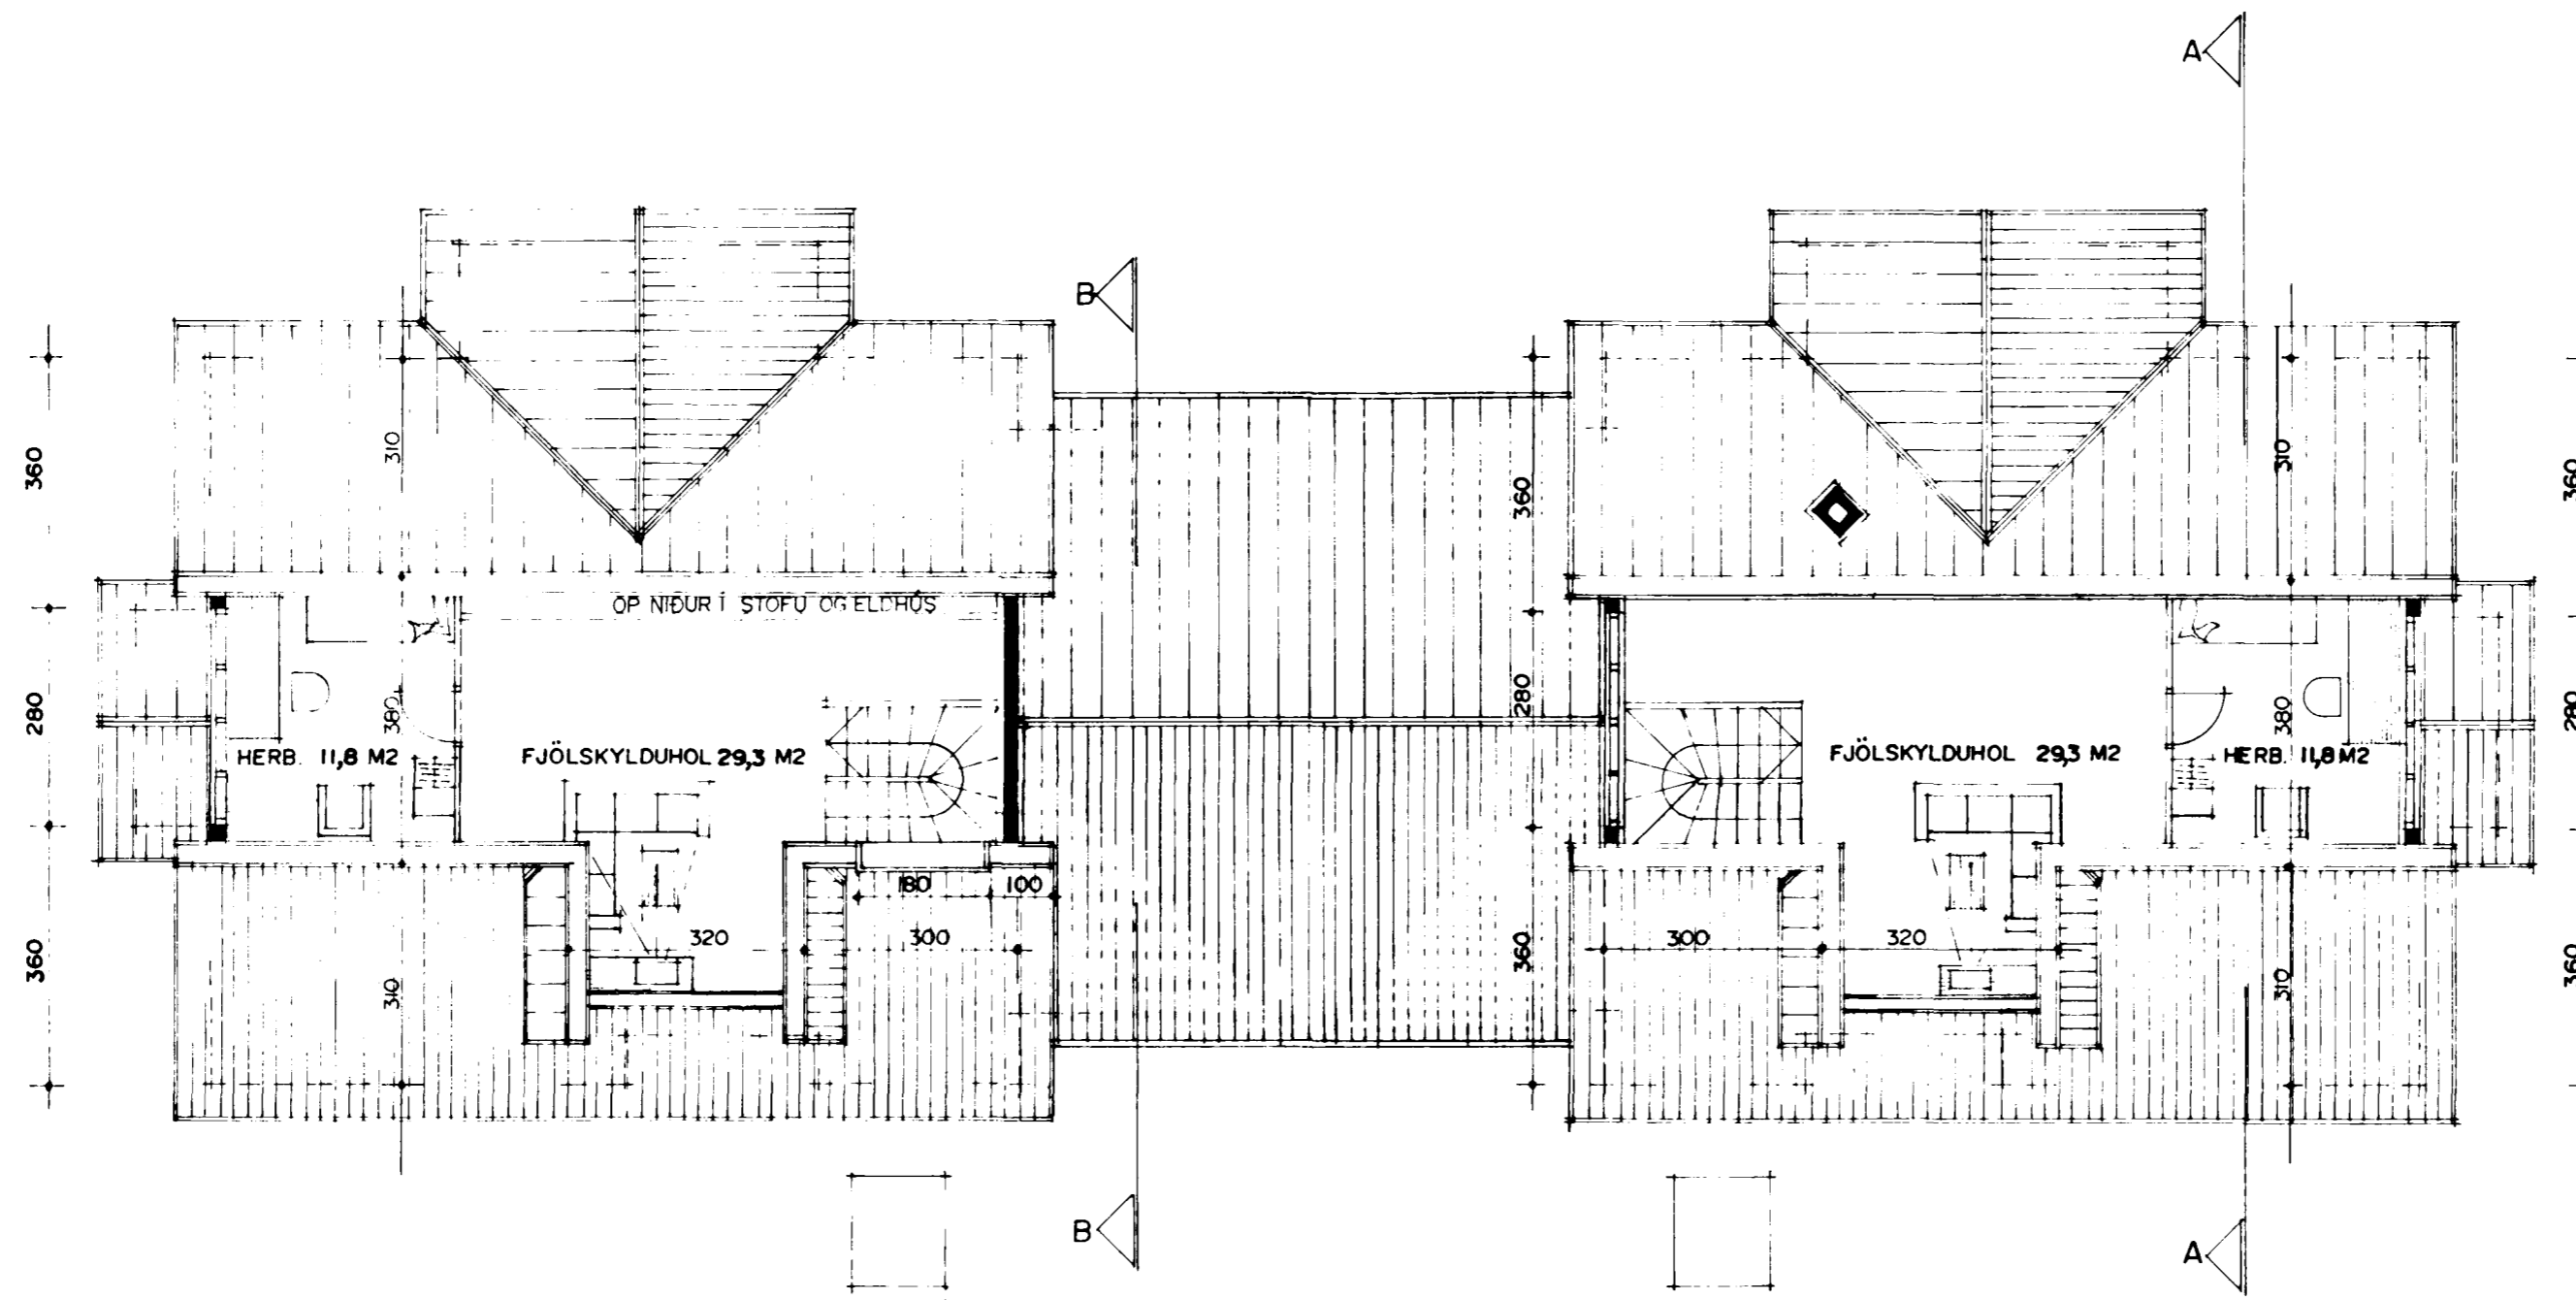

GRUNNMYND 2 HÆÐ MKV. 1:100

BREYTT JÚNÍ 1995.
BREYTT NOV. 1995.
BREYTT DES. 1995.
BREYTT MÁRS 1996.