


innþök samþykkt / 19
f.h. RAFVEITU HAFNARÞJÁRDAR

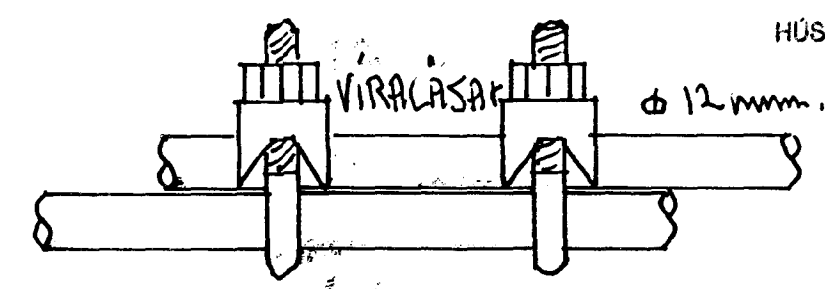

HÚSVEITA TENGIST Á FASA R.

SKÝRINGAR.

LAGNIR ERU HULDAR PÍPULAGNIR MEÐ 3x1,5 Ø VÍRUM.
 PÍPUR ERU 16mm Í ÞVERMÁL.
 GILDLÉIKI SJA EINLÍNAMYND.
 HÆÐ ROFA ER 110cm.
 - II- TENGLA ER 20cm.
 - II- SMÁSPENNUTENGLA ER 20cm.
 MÁLMSTRÖMUR ROFA OG TENGLA ER 10/16 AMPER.
 HÆÐ TENGLA Í BILSKÚR OG ÞUOTTAKÚSI ER 110cm.
 ÖLL MÁL ERU GEFIN Í CM. OG MÍÐAST FRÁ FALLFRAGEÐGNA GOLFI.
 T.1. FVARI LAGSPENNA.
 T.5 SMÁSPENNA.

NEMA AÐ ANNARS ER GETIÐ.

HÖNNUN ÞORVALDUR KRISTJÁNSSON LÖGGR.	
EFNI	RAFSTÖÐUMYND, SNÍÐ, SKÝRINGAR 1:50
	BLAÐ
	BRÉKKUHLÍÐ 16. HAFNRE. 1-1