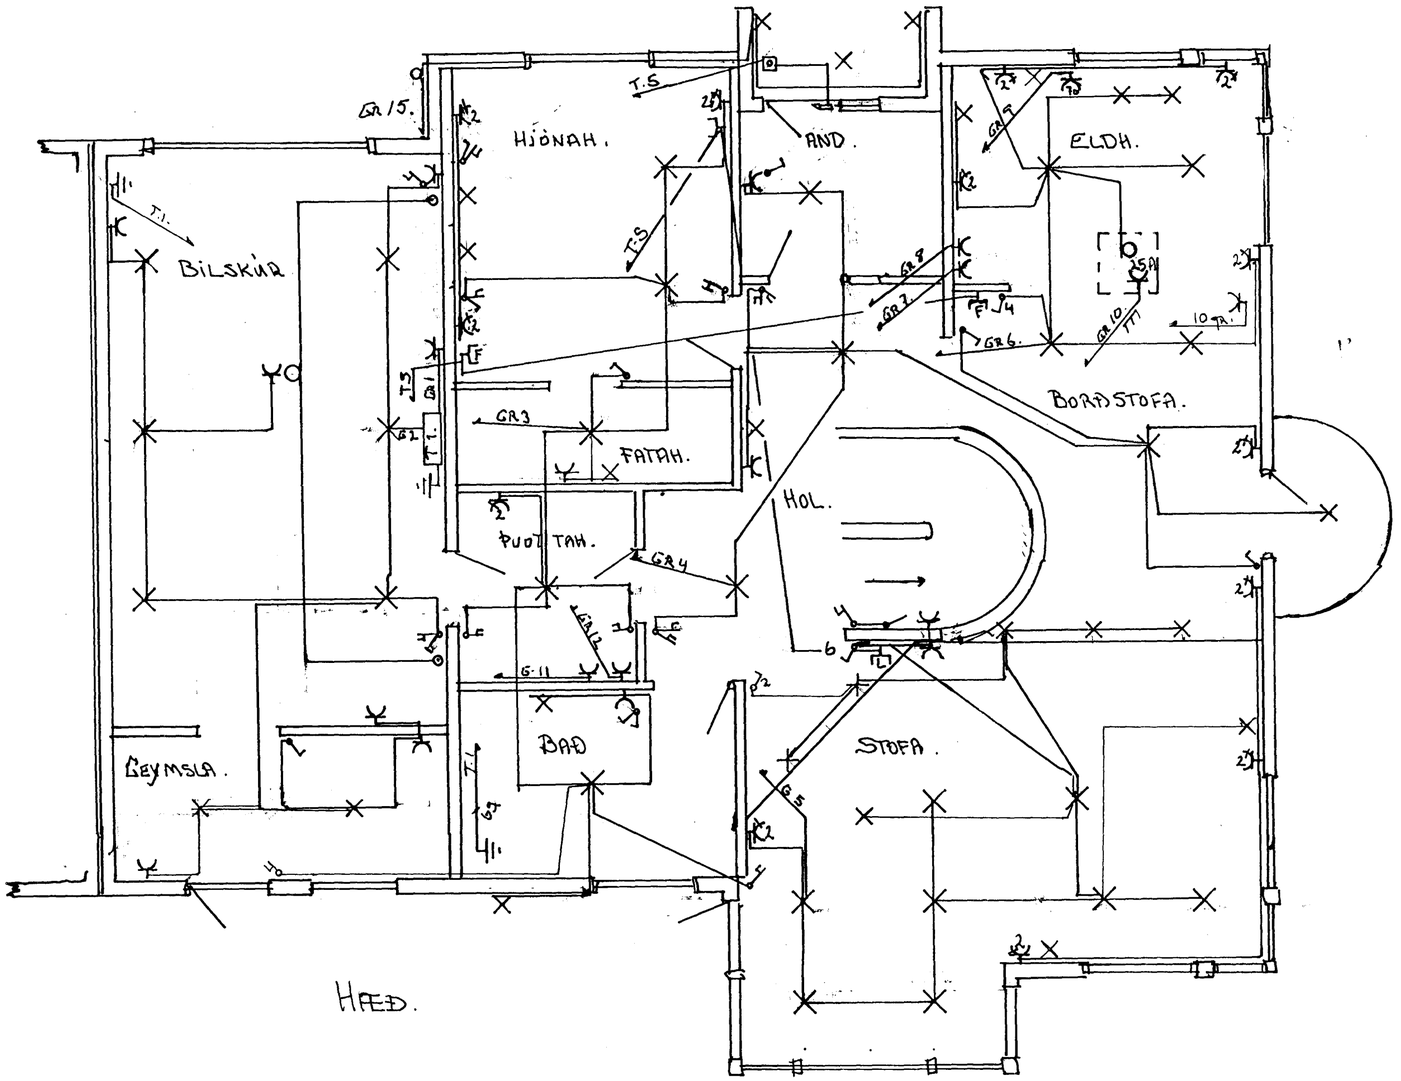

HÆÐ.

HÖNNUN ÞORVALDUR KRISTJÁNSSON LÖGG. HAF.		
EFNI:	LÁGSPENNA + SMÁSPENNA.	1:50
	HÆÐ	BLAÐ
-11-	BREKKUHLÍÐ 16. HAFNARF.	1-2
DAGS. 13.4.1995. SÍMI 654448.		