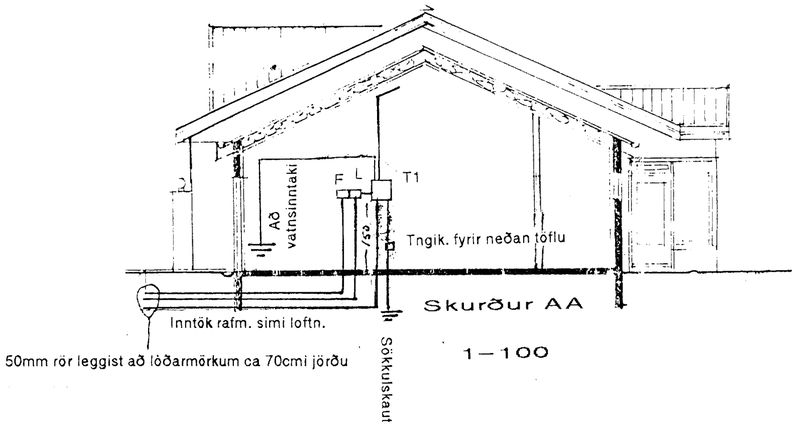

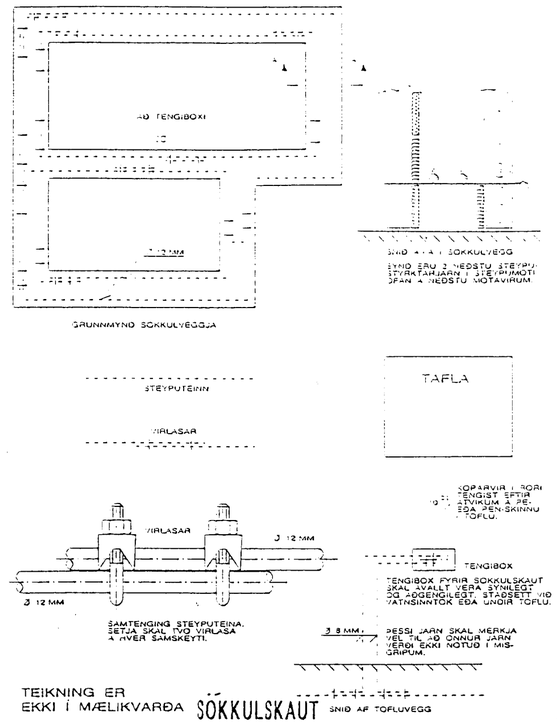

Inntök samþykkt 19.8. 1996
f.h. RAFVEITU HAFNARFJARÐAR
Albert Kristinsson

HÚSVEITA TENGIST Á FASA S.

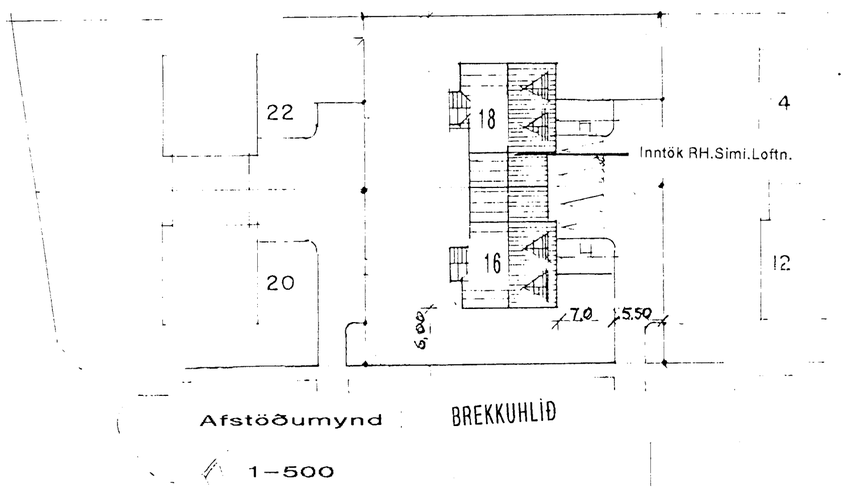

SKÝRINGAR:

Rör skulu vera 16mm og vír 3X1,5q

Málstraumur rofa og tengla sé 10A

Gefin mál eru í cm. frá fullfrágengu gólfi

Hæð rofa sé 110cm hæð tengla sé 20cm

Hæð tengla í eldh.þvottah.geymslu sé 110cm

Hæð rofa og tengla í bílskúr sé 125cm

Hæð veggljósa sé 160cm

Hæð dyrasíma sé 130cm og símatengla 20cm

NEMA ANNARS SÉ GETIÐ

D=Dyrasimi

L=Loftnet

F=Sími

STURLA SNORRASON RAFVT.S:565243	BREKKUHLÍÐ 18 HAFNARF.
H StSn.	
Dags. maí 1995	
Mál 1:500 1:100	RAFLÖGN
Blað 1 af 3	
Sturla Snorrason	AFSTÖÐUMYND SKURÐUR SÖKKULSK.

3342.