


SKÝRINGAR:

LAGNIR ERU HULDAR PÍPURAGNIR MEÐ 3. VÍRUM 1.50.
 PÍPUR ERU 16mm Í ÞVERMÁL.
 GILDLEIKI SJÁ EINLÍNEMYND.
 HÆÐ ROFA SÉ 110cm.
 - II - TENGLA SÉ 20cm.
 - IV - SMÁSPENNVATENGLUM SÉ 20cm.
 MÁLSTRAMMUR ROFA OG TENGLA SÉ 10/16 AMPER.
 HÆÐ TENGLA Í BÍLSKÚR OG ÞVOTTAHÚSI, SÉ 110cm.
 MÁL ERU GEFIN Í CM OG MIÐAST FRÁ FALLFRÆNGWAN GOLFÍ
 T.L. TAFLA FYRIR LÁGSPENNU.
 T.S. TAFLA FYRIR SÍMA OG LOFTNET.

NEMA AÐ ANNARS SÉ GETIÐ.

--- STEYPUÞEINN.

VÍRALÁSAR.
 SAMTENGING STEYPUÞEINNA.

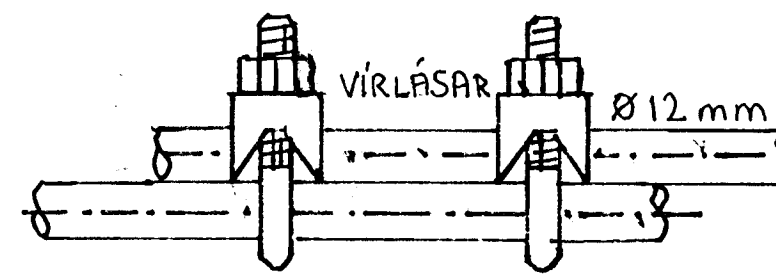

SAMTENGING STEYPUÞEINNA SÆTJA SKAL TVÖ VÍRALÁSA Á HVER SAMSKYFTI.

HÖNNUN: ÞORVALDUR KRISTJÁNSSON: RAFFV.T.		DAGS	30.6.94
EFNI	AFSTÖÐUMYND, SNÍÐ OG SKÝRINGAR.	KVARDI	1:50, 1:500
BREKKUHLÍÐ NR. 20.22.220.HAF.			