


Samþykkt á fundi bygginga-  
nefndar þ. 27. 4 1994  
BYGGINGAFULLTRÚINN  
HAFNARFIRÐI

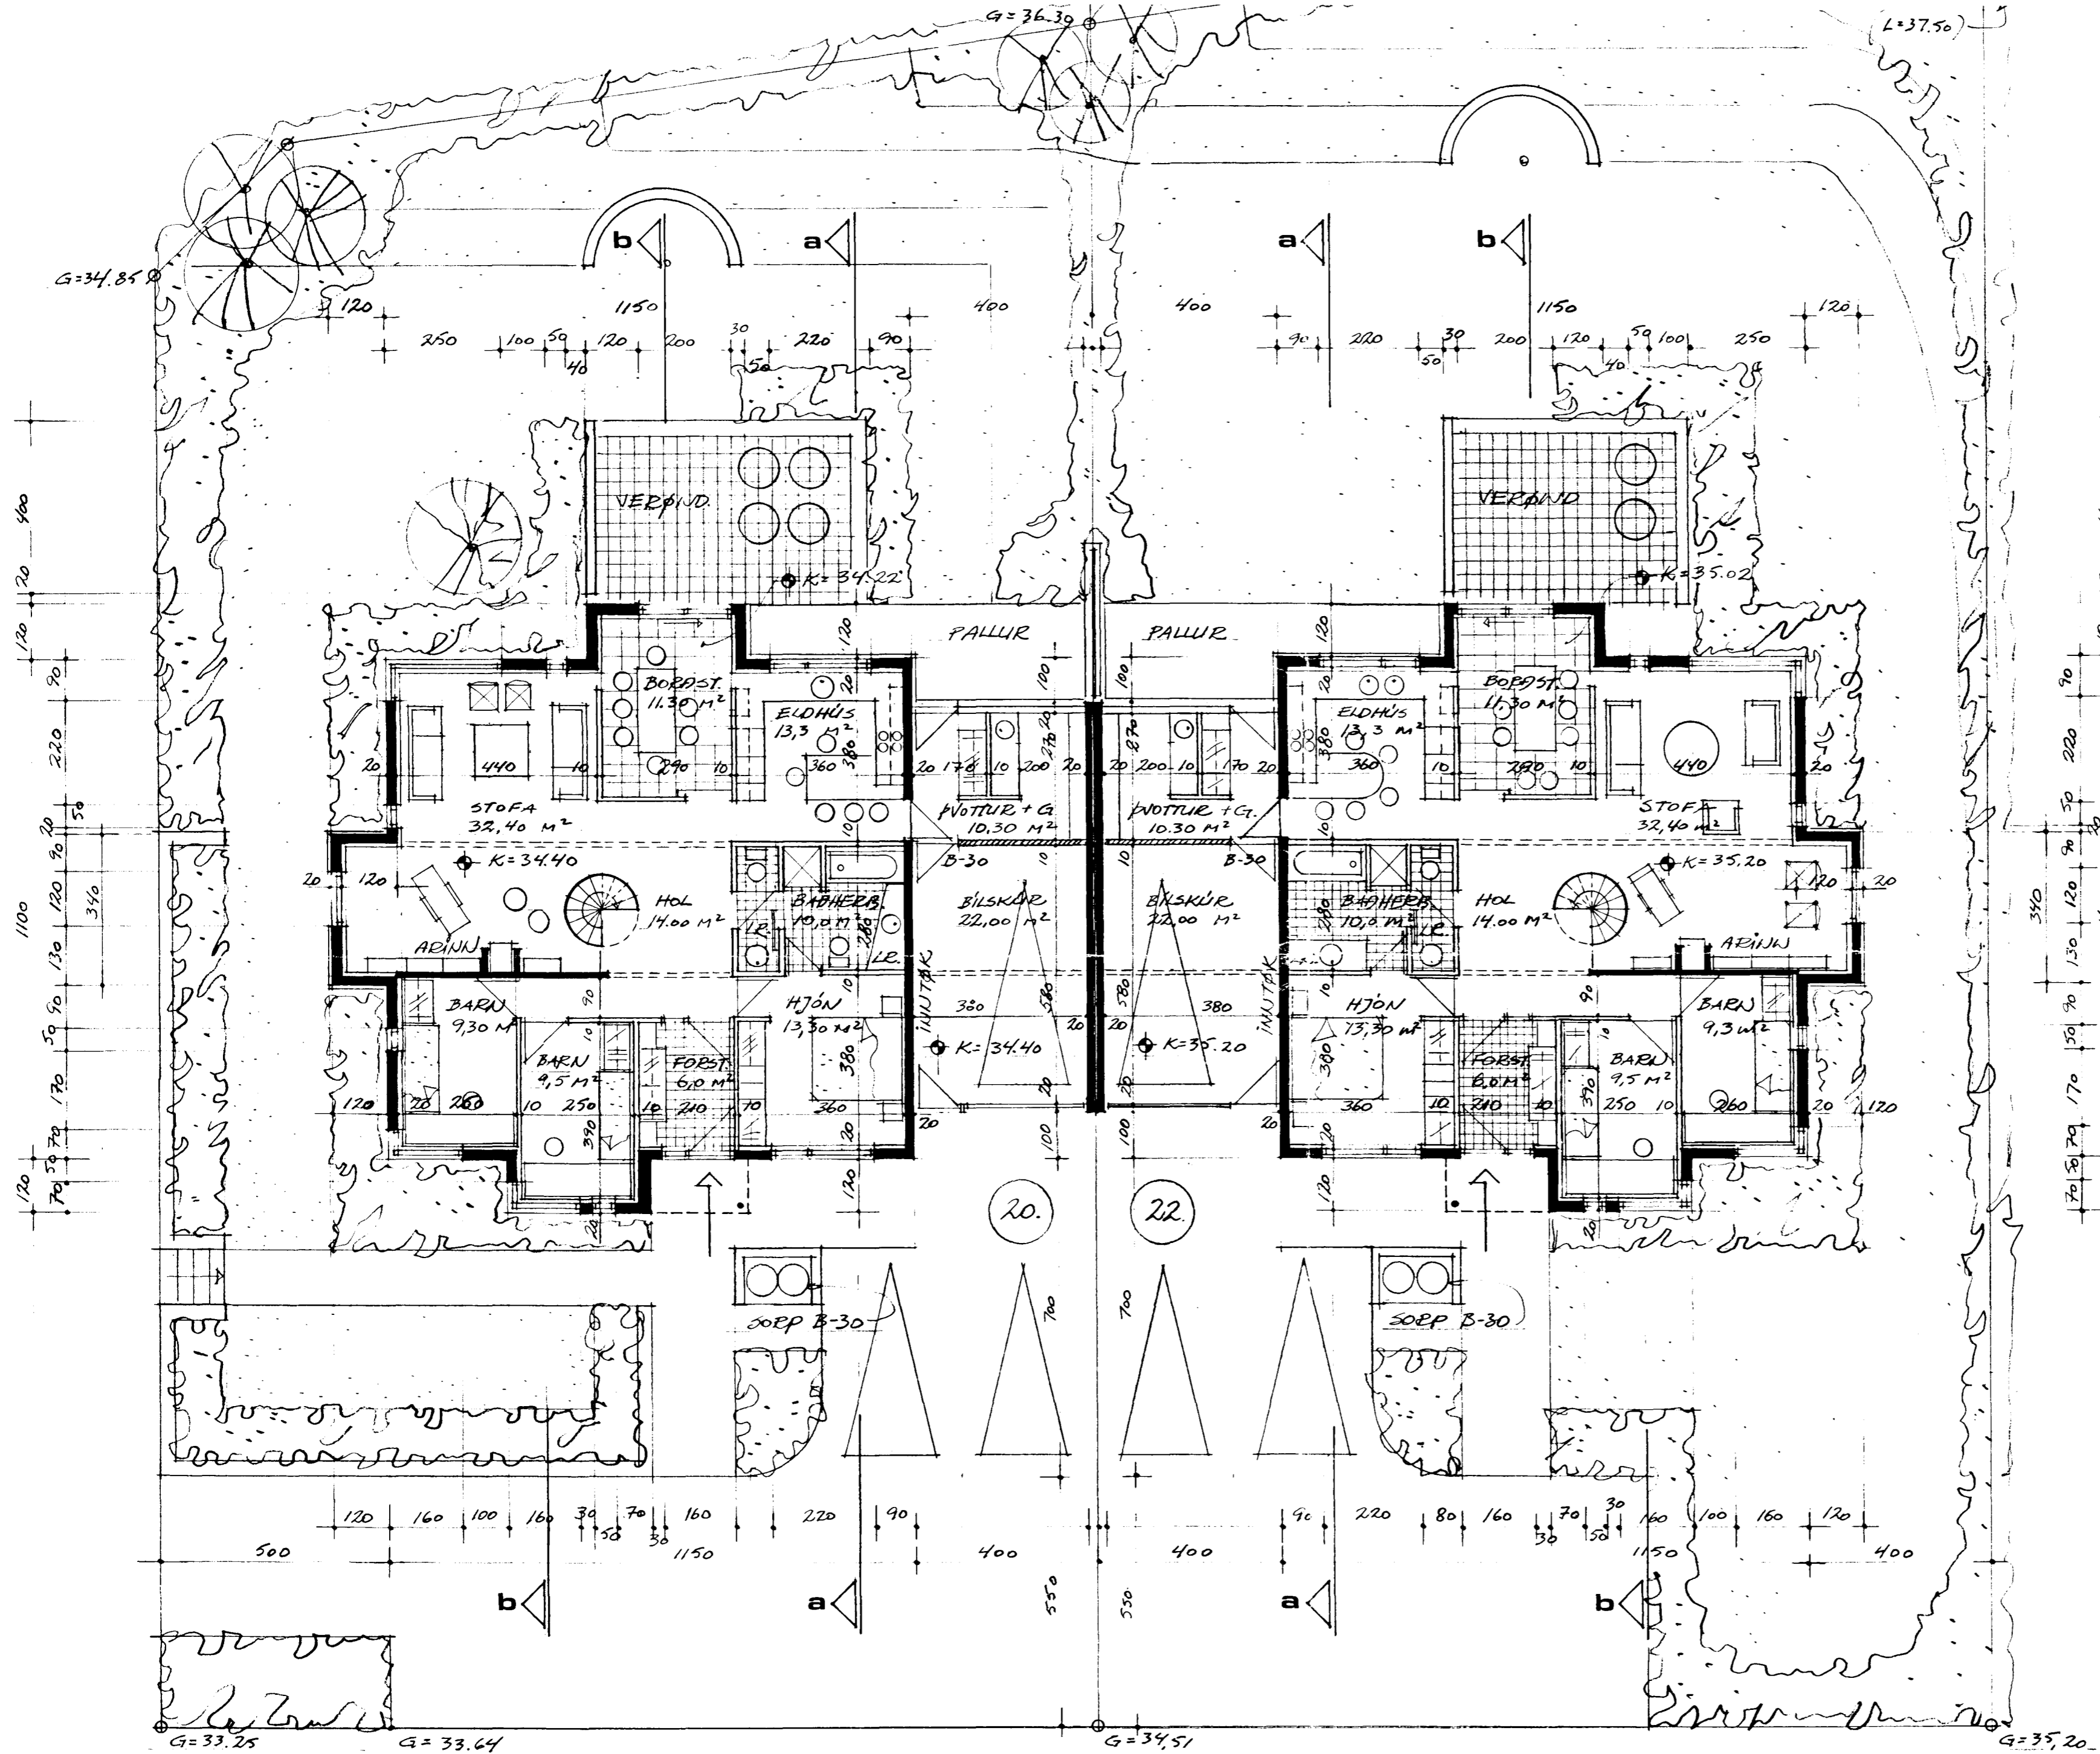

- BREKKUHÁÐ 20.
  - FLATARMÁL: 212,60 m<sup>2</sup>
  - 1. HÉÐ 138,5 m<sup>2</sup>
  - PALLUR 38,1 m<sup>2</sup>
  - BÍLSKÚR + G. 36,0 m<sup>2</sup>
  - RÚMMÁL 752,0 m<sup>3</sup>
  - STIÐA LÓÐAR 734,6 m<sup>2</sup>
  - ÚÞYNGAR HL. 212,6 / 734,6 = 0,29
- BREKKUHÁÐ 22.
  - FLATARMÁL: 212,60 m<sup>2</sup>
  - 1. HÉÐ 138,5 m<sup>2</sup>
  - PALLUR 38,1 m<sup>2</sup>
  - BÍLSKÚR + G. 36,0 m<sup>2</sup>
  - RÚMMÁL 752,0 m<sup>3</sup>
  - STIÐA LÓÐAR 758,7 m<sup>2</sup>
  - ÚÞYNGAR HL. 212,6 / 758,7 m<sup>2</sup>
- LÝSING:
  - HÚSIÐ ER STEYPT UPP Á HÉÐBUNDIÐU HÁTTI, MÚR-  
HÚÐAR MEÐ ÚTAU + TÍMBUR  
Á GÖFLUM. (ÚTAUJÁ)
  - SPERRUR ÚR TÍMBRI,  
KLIETT OFAN Á PAK UMED  
BÁNDUM MÁLMPLÖTUM.
  - ALLIR BYGGINGAR HLUTAR  
SKULU LAPPFLA KRÖFUR  
1ST 66 UM K-GÁNDI.
  - FRÁGANGUR VÍÐ ELDSTIÐI  
Í SAMRÆMI MEÐ REGLUGERÐ,  
PÁR UM.
  - SORPGEYMSLA STEYPT UPP,  
PAK OG HURÐ ÚR TÍMBRI B-3

BREKKUHÁÐ 20-22, HAFNARFIRÐI

GRUNNMYNDIR  
MELIKU: 1:100 APRIL 1994

SIKURDUR HALLGRÍMSSON ARCHITECT F&I  
LONKINGUM 11, 210 GARDABÆ 5:657702