



Samþykkt á fundi bygginga-
nefndar þ. 27. 4. 1994
BYGGINGAVALTFRÓDINN
LÍANNEIÐ

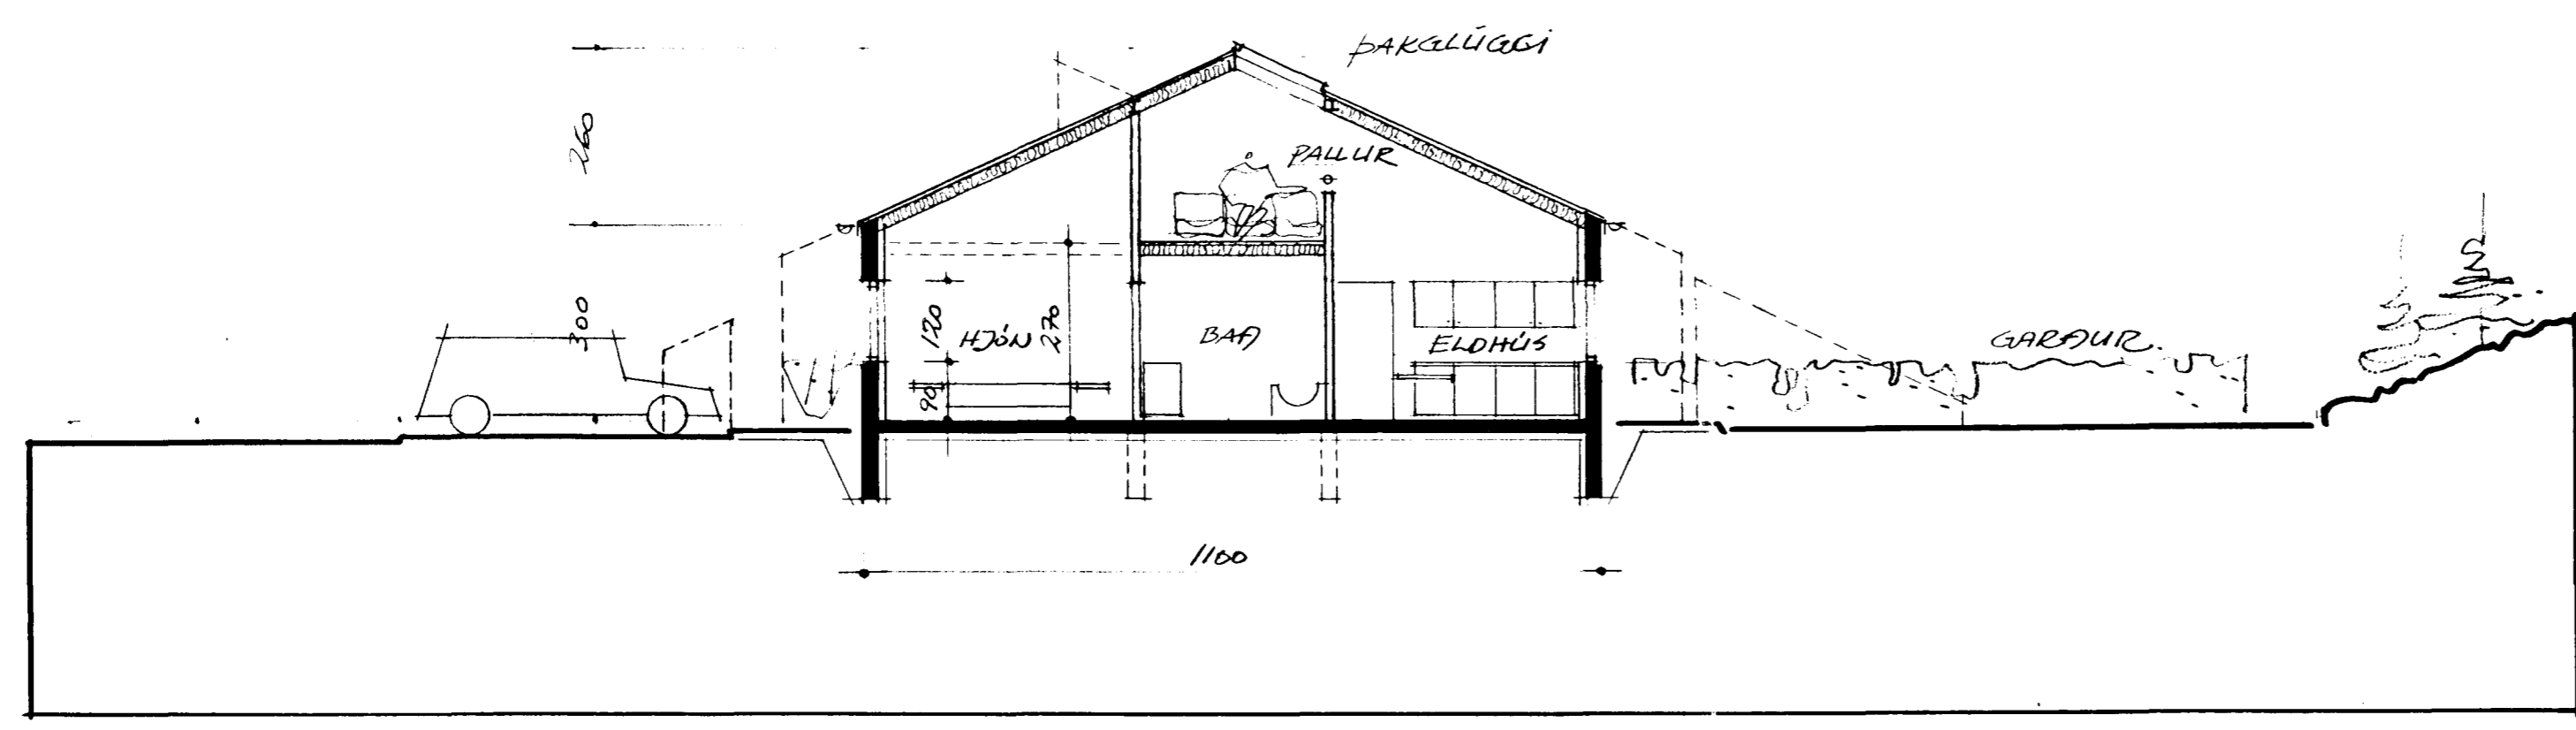

SKURÐUR A-A / 1:100

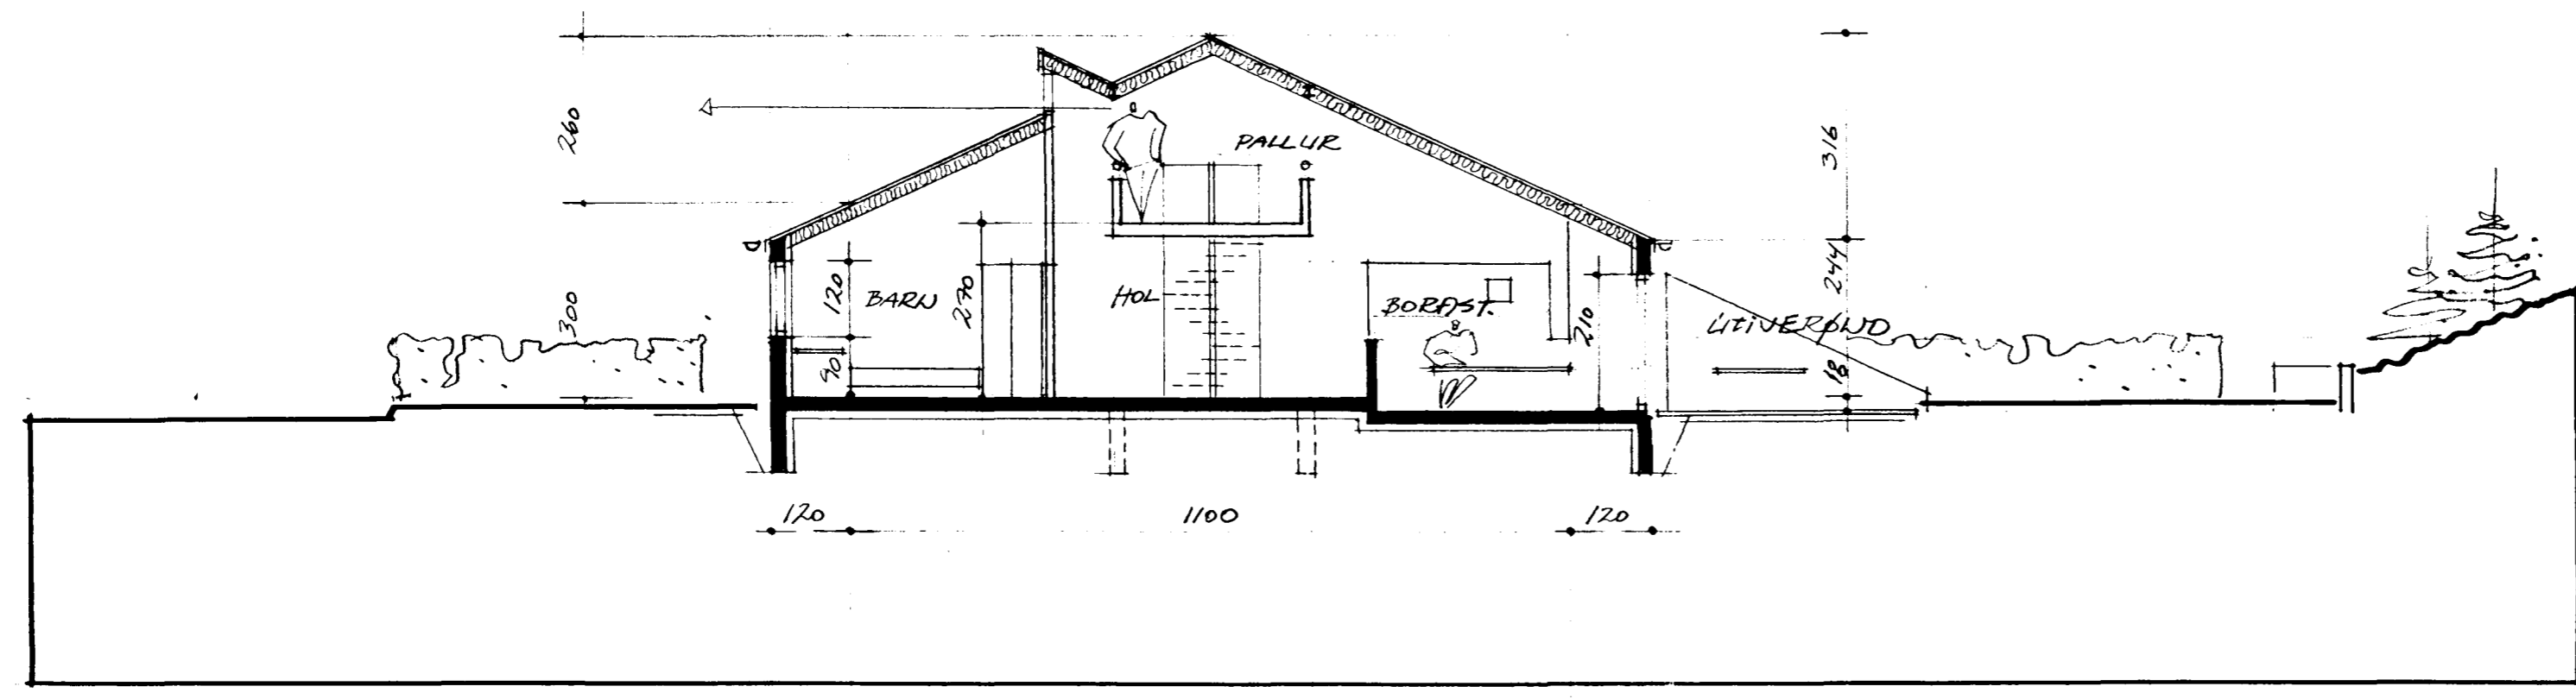

SKURÐUR B-B / 1:100