



Samþykkt á fundi byggingar-  
nefndar þ. 27. 4. 1994

BYGGINGAFULLTRÖNN  
HAFNARFIRÐI

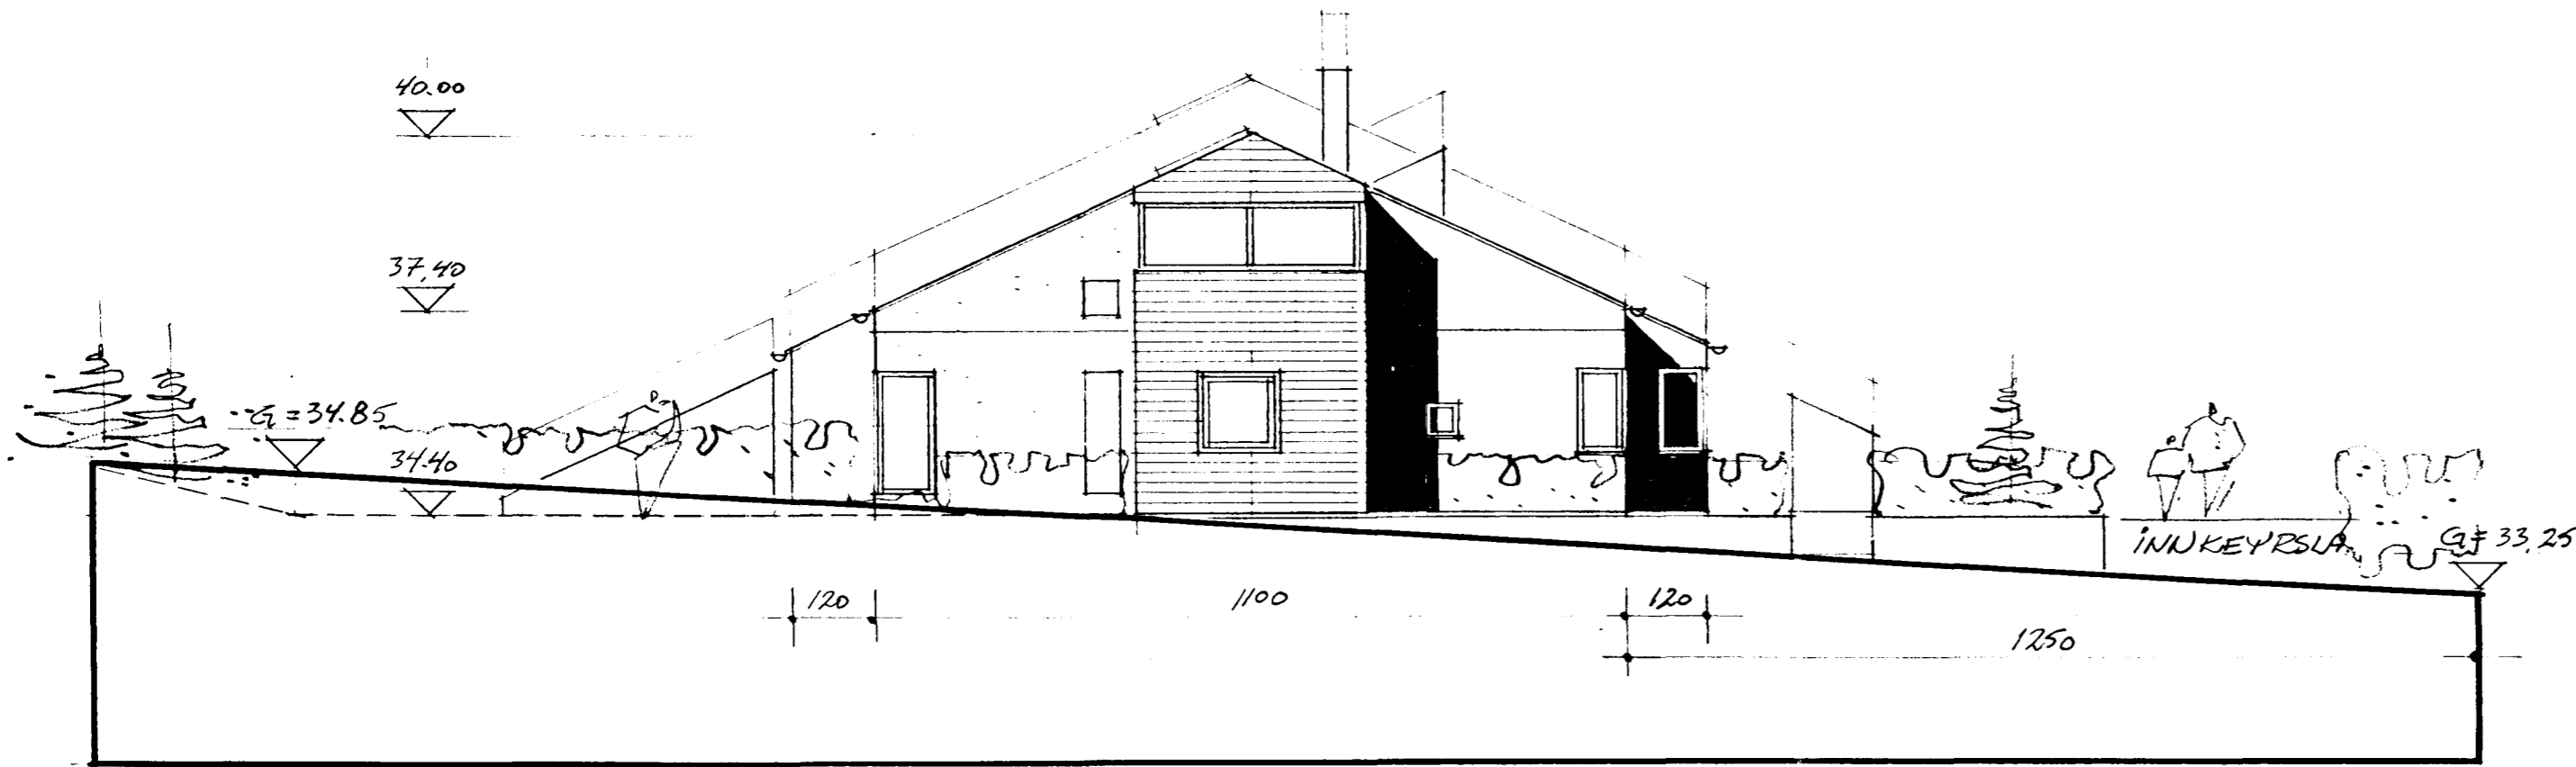

ÚTLIT AUSTUR 1:100

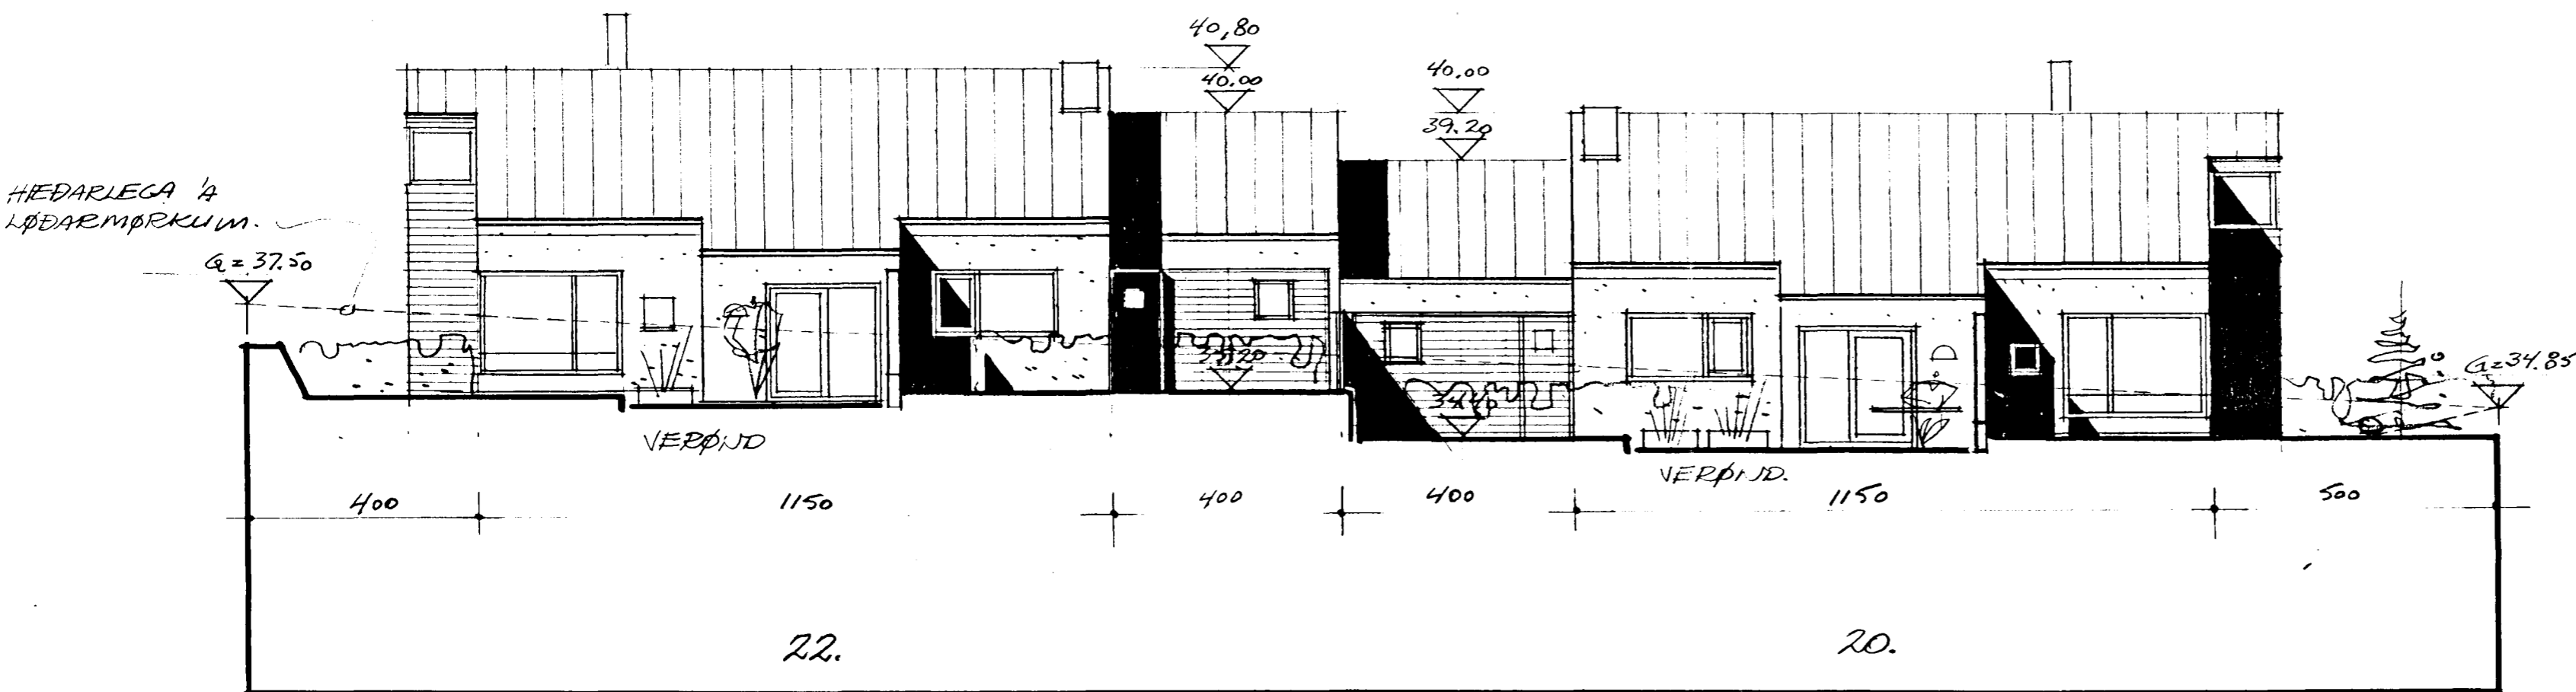

ÚTLIT SUÐUR 1:100