


SKÝRINGAR:

LAGNIR ERU HULÐAR PÍPURAGNIR MEÐ 3 VÍRUM 1.5Ø.
PÍPUR ERU 16mm Í ÞVERMÁL.
GILDLÉIKI SJÁ EINLÍNUMYND.
HÆÐ RÓFA SÉ 110 cm.
-II- TENGLA SÉ 20cm.
-II- SMÁSPENNUTENGLUM SÉ 20cm.
MÁLSTRAUMUR RÓFA OG TENGLA SÉ 10/16 AMPER.
HÆÐ TENGLA Í BÍLSKÚR OG ÞVOTTAHÚSI, SÉ 110 cm.
MÁL ERU BEFIN Í CM OG MIBAST FRÁ FULLFRAGENNA GOLF Í
T.L. TAFLA FYRIR LÁGSPENNU.
T.S. TAFLA FYRIR SÍMA OG LOFTNET.

NEMA AÐ ANNARS SÉ GETIÐ.

STEYPUÞEINN.

VÍRLÁSAR.
SAMTENGING STEYPUÞEINNA.

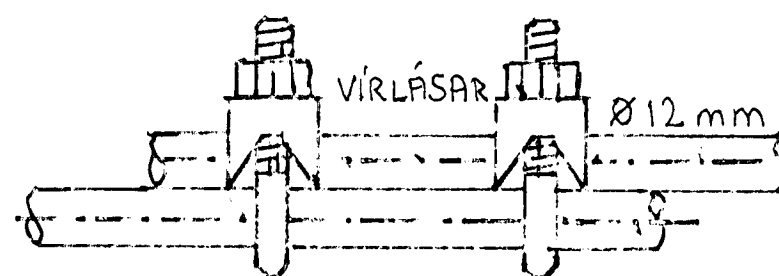

SAMTENGING STEYPUÞEINNA SETJA SKAL TUD VÍRLÁSA Á HVER SAMSKIFTI.

HÖNNUN:	ÞORVALDUR KRISTJÁNSSON: TRAFU.T.	DAGS	30.6.94*
EFNI	AFSTÖÐUMYND, SMÍÐ OG SKÝRINGAR.	KVAFI	1:50, 1:500
	BREKKUHLÍÐ NR. 20.22.220. HAF.		