


Skýringar:
 Burðarvirki timbur a.m.k. V-flokkur stál RST37.
 Allar ónefndar suður skulu vera 4 mm.
 Steypa S250. Stál KS40 en lykkjur og vinklar KS40S.
 Heilklaða skal þak með 1"x6" og negla með 3x3" galv. í hverja sperru.
 Bárújárn skal negla með 43/75 kamsaum. Negla skal í hverja báru við þakbrún en annars í aðrahverja báru. Naglaraðir skulu vera með 60 cm millibili.
 Gæta skal þess að loftræsting nái yfir allt þakið.
 Útfærsla á þakkanti og þakglugga skal gera í samráði við arkitekt, sama gildir um loftræstingu á þaki kringum þakglugga og við þakkant.
 Útveggjasteypa skal uppfylla eftirfarandi:
 Sementsmagn a.m.k. 300 kg í rúmmeter steypu.
 V/S minni en 0.55
 Loftnihald a.m.k. 5%.

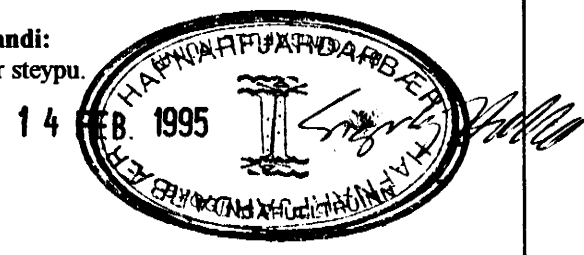

Breytingar			Brekkuhlíð 4	
Nr	Dags	Nafn		
			Bjarni Arnason tæknifræðingur MTFÍ	H I T I S
			Smíðjuvegi 11	S 642260 M 1:50/20
			Grunnmynd þakvirkis og snid	Nr 3/3
				Dags 19.09.94