




Sambykkt á fundi bygginga-
nefndar þ. 13.17.1994
BYGGINGAULLTRÚNN
I HAFNAFIRÐI
Sigurjón Halldór

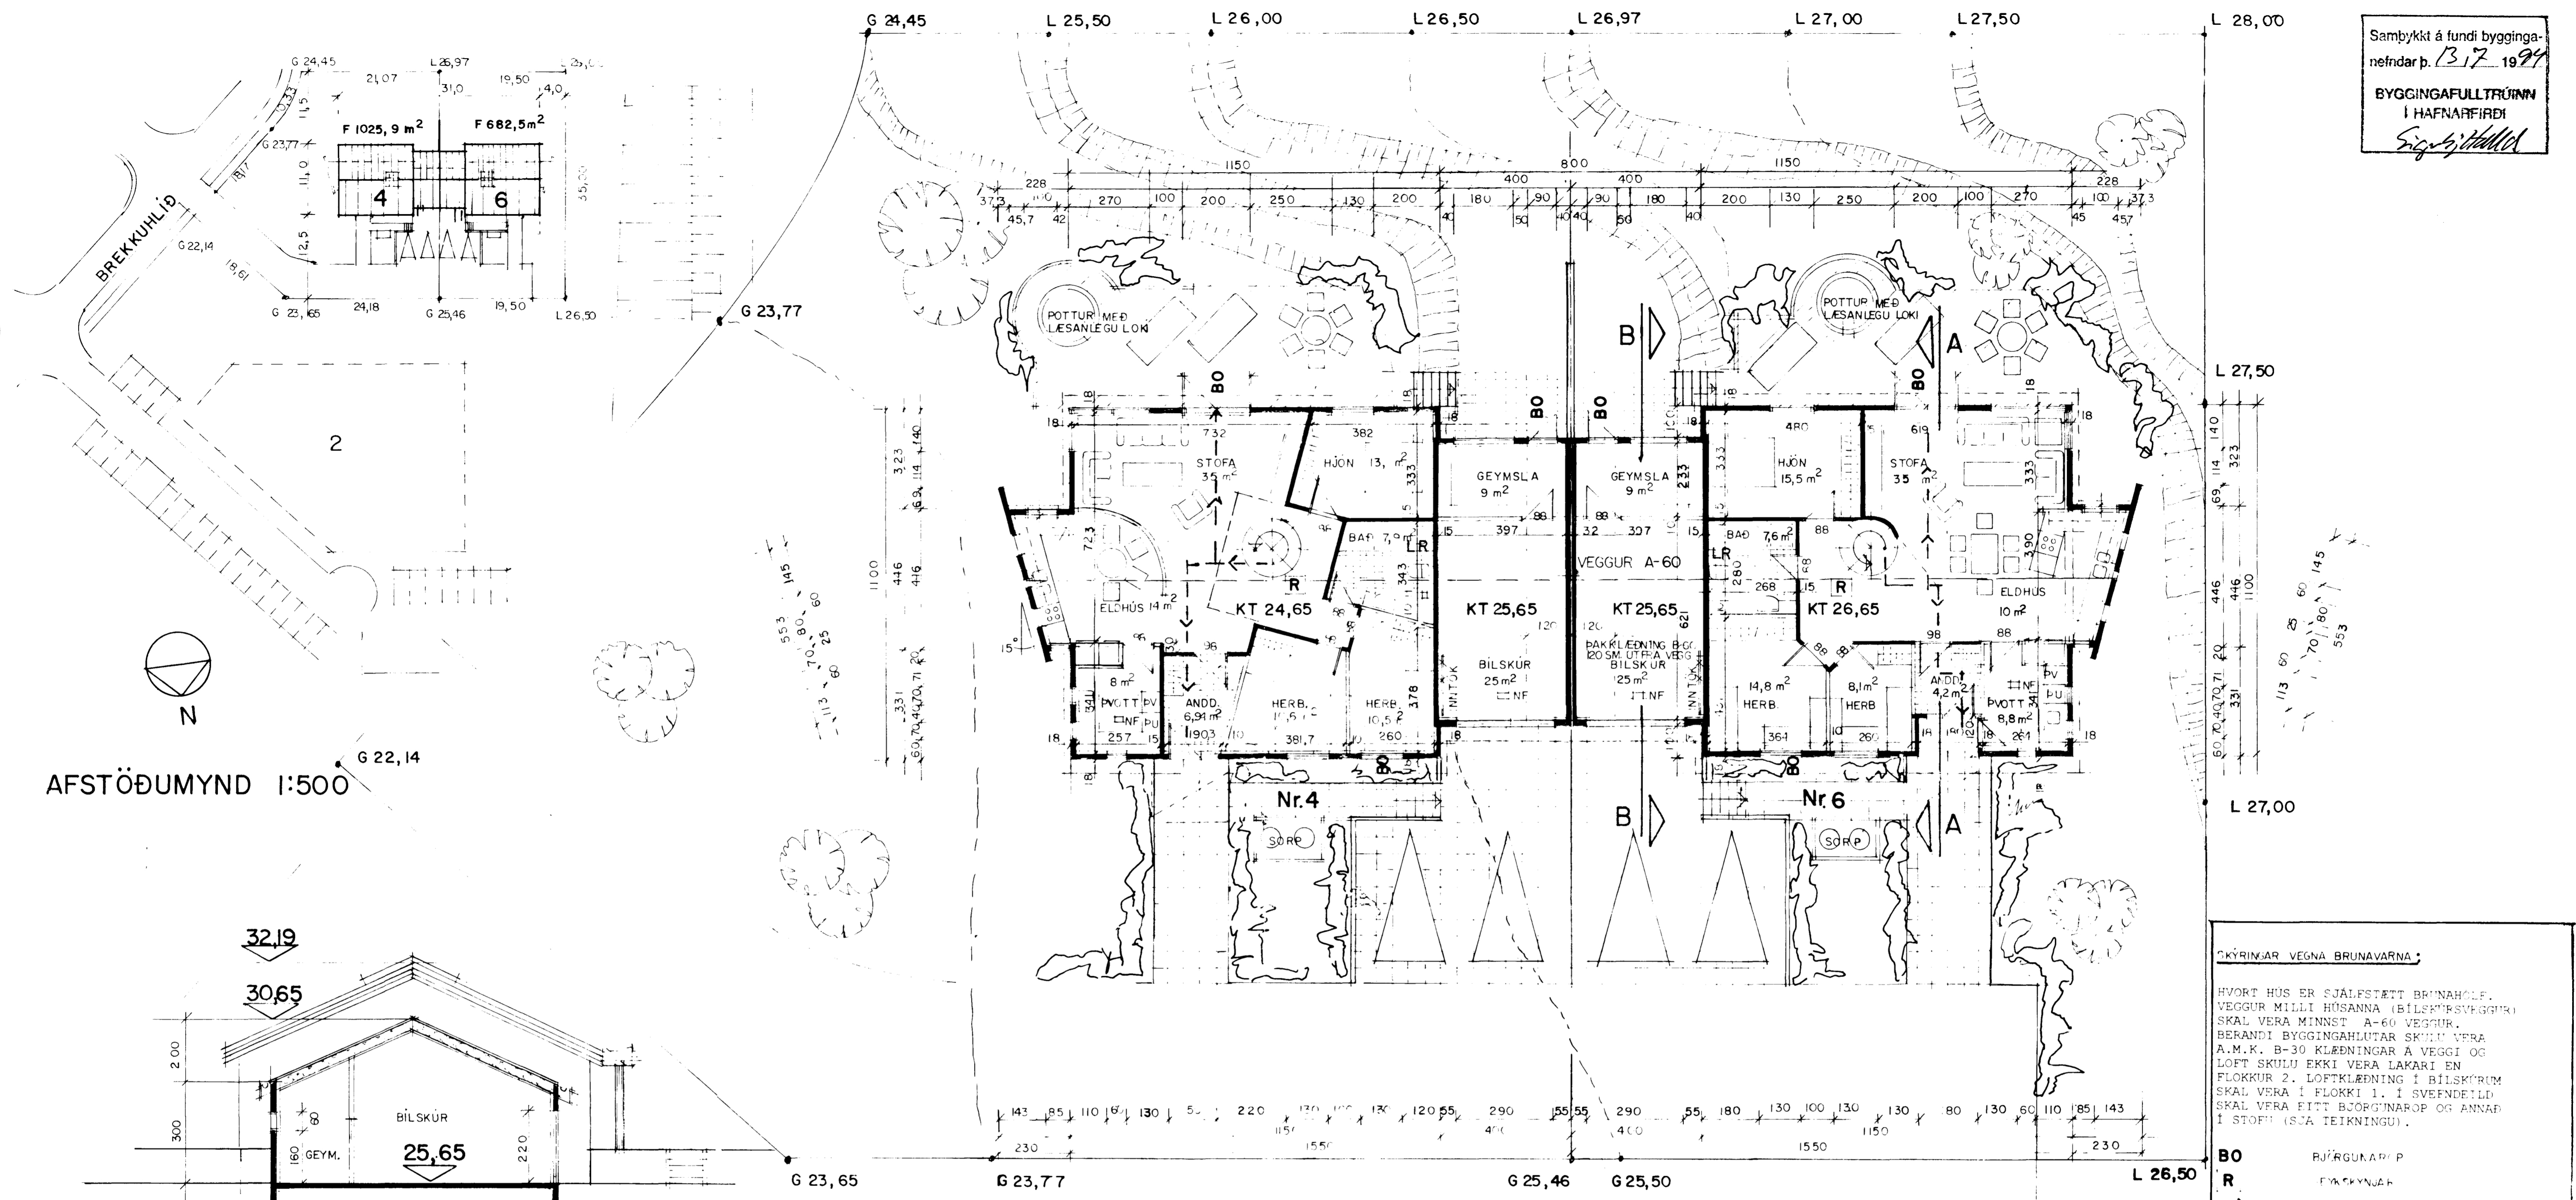

AFSTÖÐUMYND 1:500

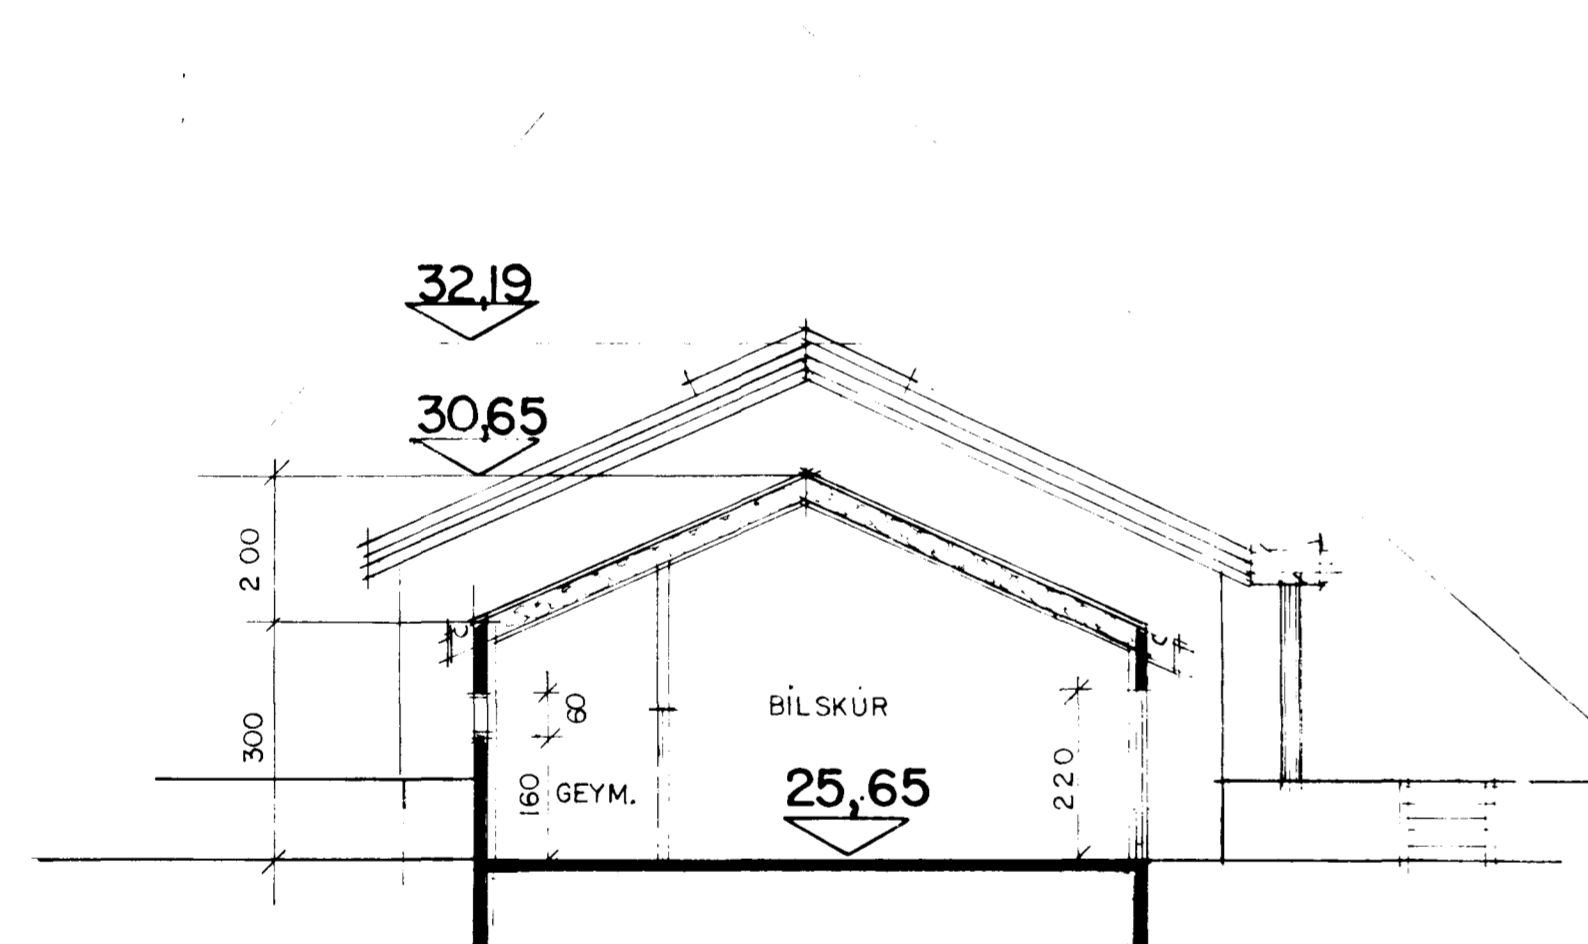


SKURÐUR B.B. 1:100

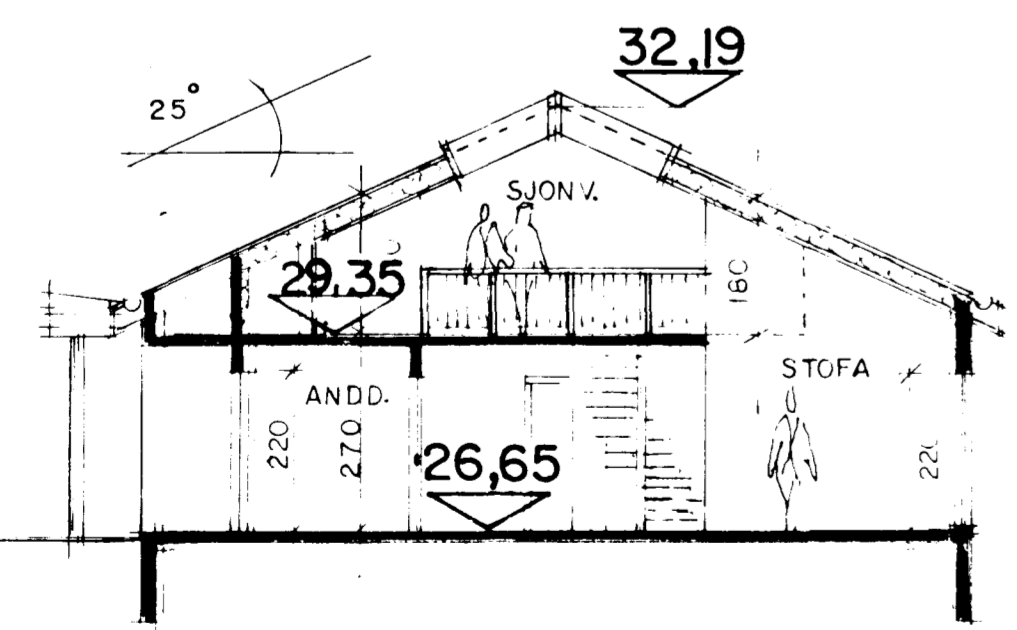

SKURÐUR A.A. 1:100

GRUNNMYND 1:100

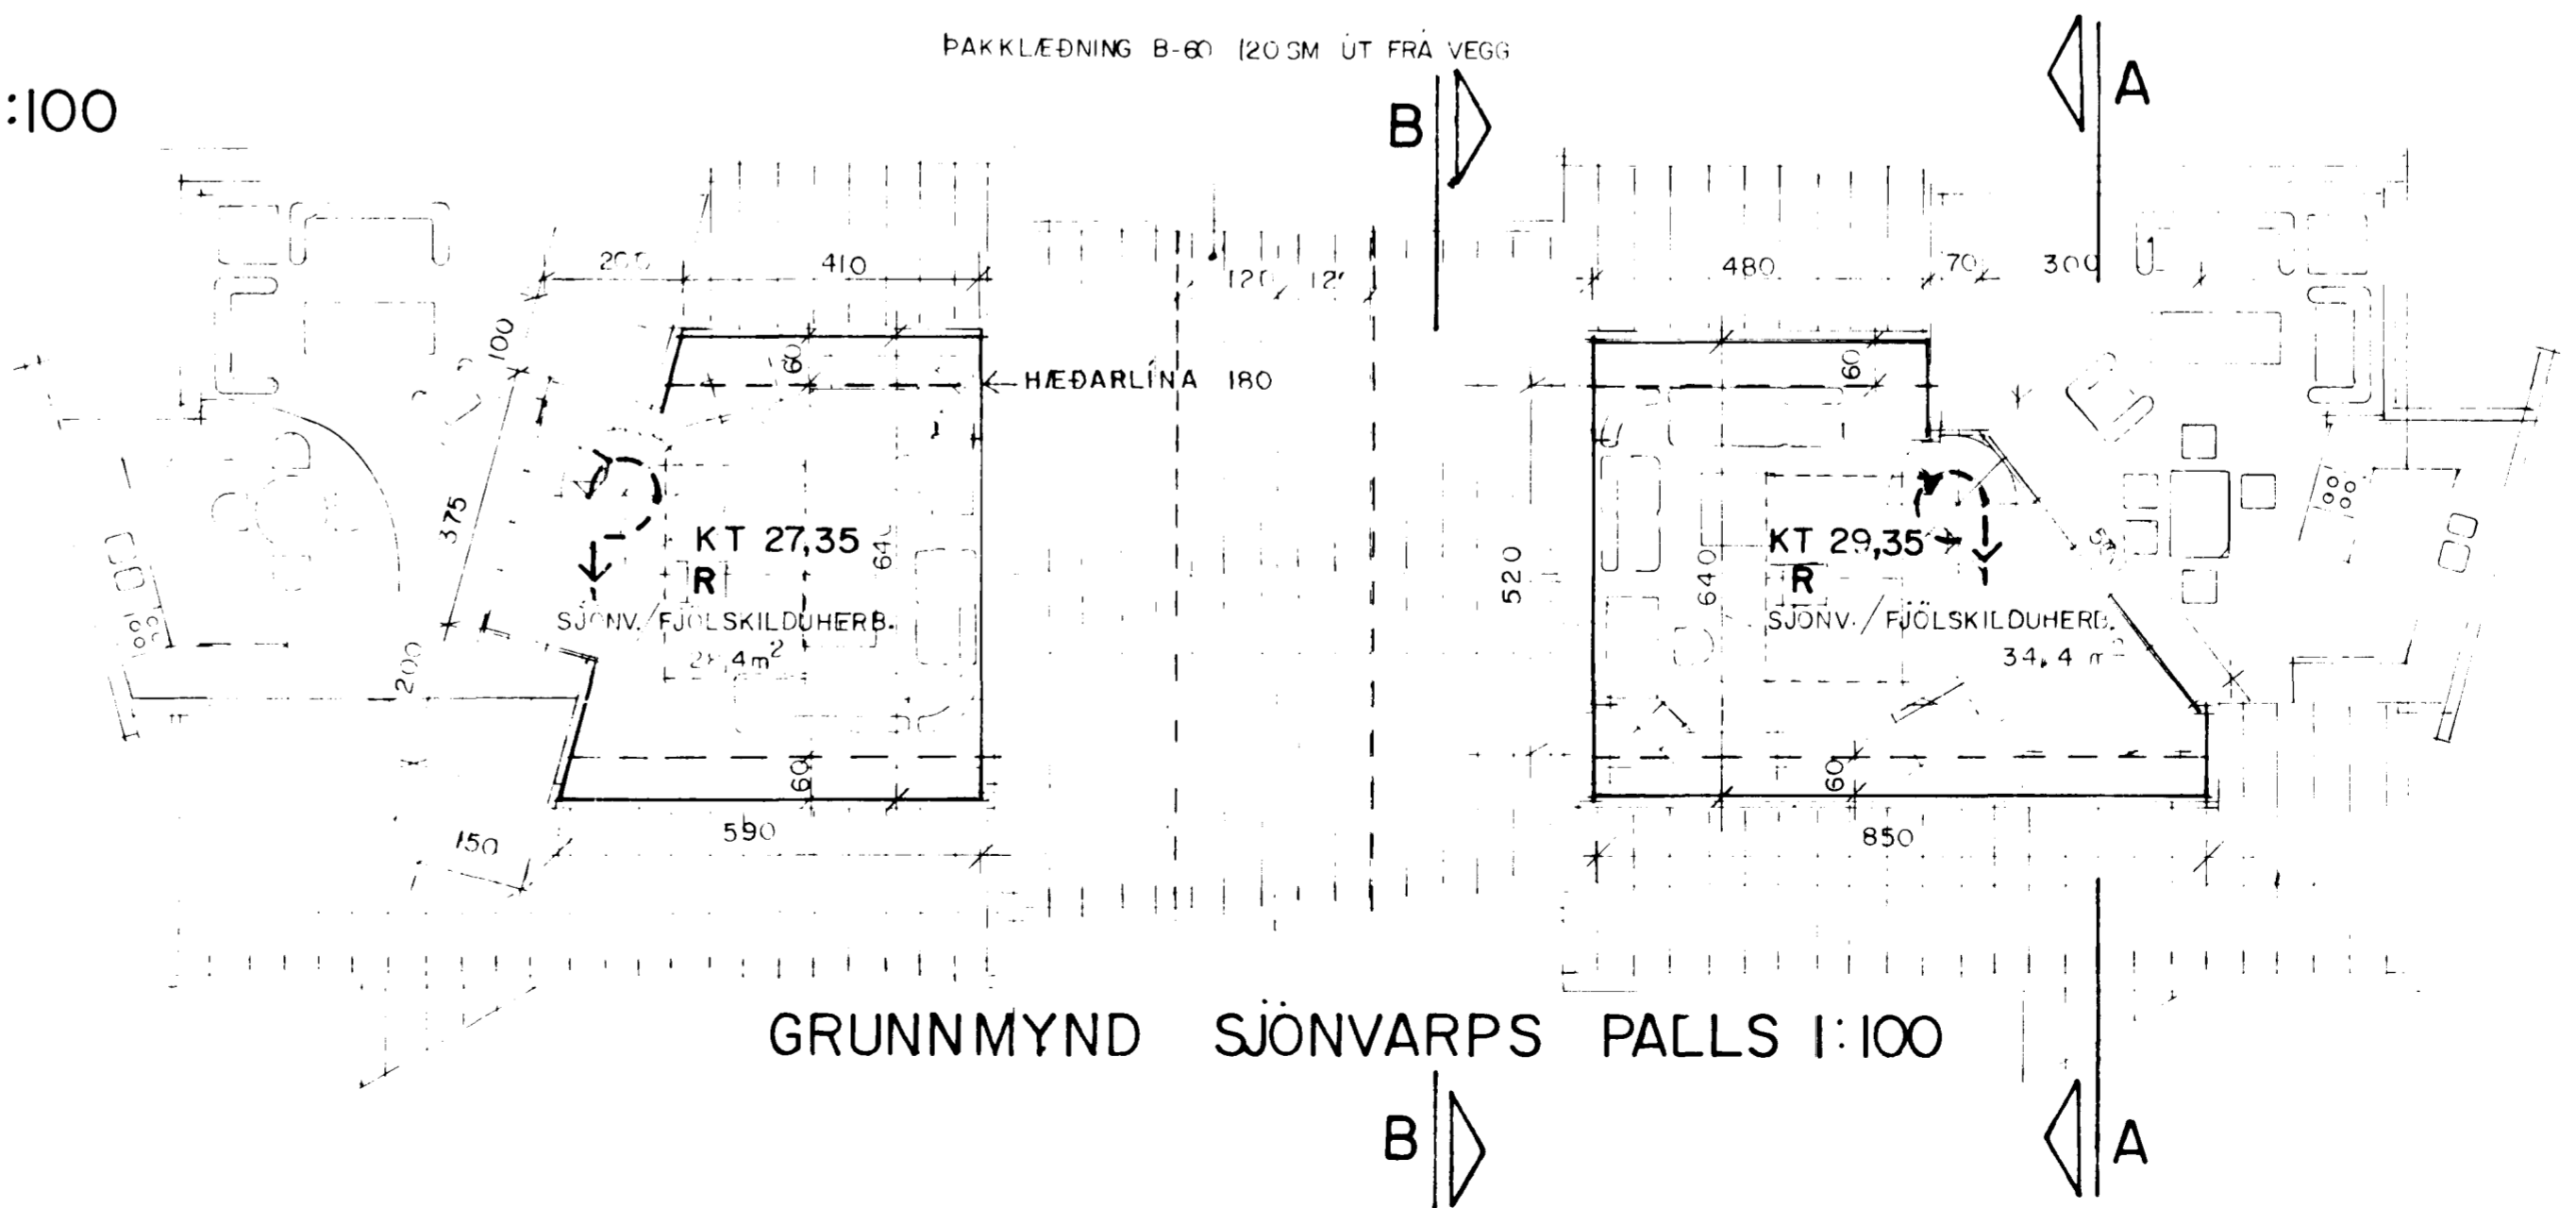

ÞAKYRNINGAR VEGNA BRUNAVARNA:
 HVORT HUS ER SJÁLFESTETT BRUNAHÖLF.
 VEGGUR MILLI HÚSANNA (BILSKÜR/VEGGUR)
 SKAL VERA MINNST A-60 VEGGUR.
 BERANDI BYGGINGAHLUTAR SKULU VERA
 A.M.K. B-30 KLÆÐNINGAR A VEGGI OG
 LOFT SKULU EKKI VERA LAKARI EN
 FLOKKUR 2. LOFTKLÆÐNING I BILSKÜRUM
 SKAL VERA I FLOKKI 1. I SVEFNDRUM
 SKAL VERA EITT ÞJÖRGUNAROP OG ANNAÐ
 I STOFU (SJA TEIKNINGU).
BO RÚRGUNAROP
R FLYKKNAR
 → RYMNINGARLEIÐ

	BREKKUHLÍÐ 4	BREKKUHLÍÐ 6
FLATARMÁL JAFNLEIÐAR	144,60 m ²	144,60 m ²
ETRLEIÐAR	28,40 m ²	34,40 m ²
FLATARMÁL ÍBÓÐ	173,00 m ²	169,00 m ²
FLATARMÁL BILSKÜRS	36,00 m ²	41,00 m ²
FLATARMÁL HÖSS	199,00 m ²	205,00 m ²
RÖMMÁL ÍBÓÐARHÖSS	602,00 m ³	602,00 m ³
RÖMMÁL BILSKÜRS	147,60 m ³	147,60 m ³
RÖMMÁL HÖSS	749,60 m ³	749,60 m ³
LÖÐARSTÆÐ	1025,90 m ²	682,50 m ²
NÝTINGARHLUTFALL	0,19	0,30
ÞÉTTLEIÐ BILASTEDA	2	2

Húsin eru steypt upp á staðnum með 18 sm. lívveggjum. einangrin er að innan 4". Lívveggir múraðir að utan og málaðir, innveggir fínþissaðir og málaðir. Þakvirki er 0" þaksperrur með 8" einangrin og klæst með þaklátni með aluzinkhlíð. Gluggar og timburvirki, sem viðkomur þra býrði eru álagðari smíð. aðeastaðli B frá Gaummannarráði. Gler og tvífalt.

BREYTT 10-10-93
 BREYTT 27-04-94 HEKKUN UM 15 SM A GÖLF KT.

STEFJAN JALSSON BYGGINGAFRÆÐINGUR
 KALDI SELI 24 REYKJAVÍK SIMI 76194
 VERK: BREKKUHLÍÐ 4 OG 6
 GRUNNMYNDIR, SKURÐIR A.A. OG B.B., AFSTÖÐUMYND
 HANNAÐ S.H. K.R.
 TEIKNAD S.H. 1:100 1:500
 KVARDI
 DÁGS 10-10-93
 SAMBYKKT
 TEIKN NR 01