


Hitalagnir 22x3,0 eval-PEX,
Hlíðarrör Ø 66 PEH,
Einangrun polyurethan

Neyslúvatnslagnir 28x4,0 FEX,
Hlíðarrör Ø 77 PEH,
Einangrun polyurethan

10 cm sandlag með lögnum

Lagnir í jörð, Sníð 1,
1:20

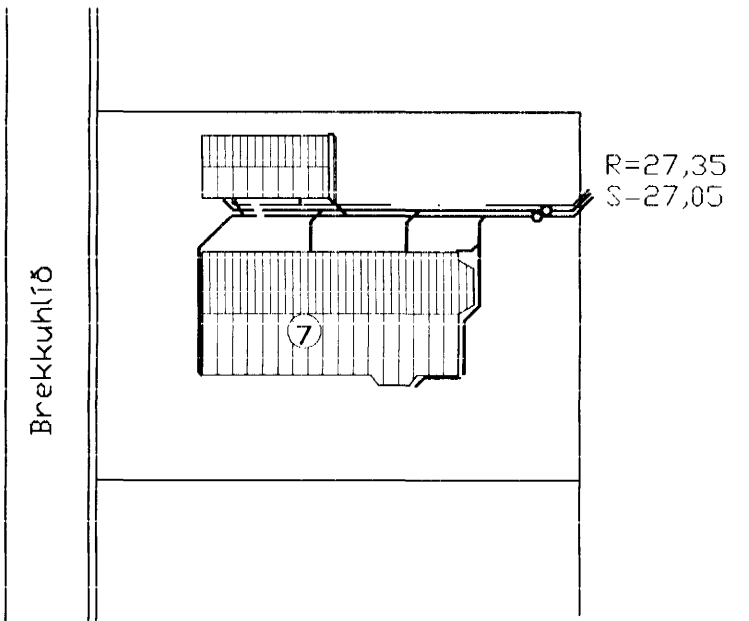

Afstöðumynd, 1:500

Bakrennsli Hitaveitu
Ø 32 PEH tengist í
regnvatnslögn

Inntak vatn Ø 32 PEH

Brunnur Ø 600P

- TÆKN FYRIR LAGNIR
- SKULPLÖGN
 - REGNVATNSLÖGN
 - JARÐVATNSLÖGN
 - JARÐVATNS + REGNVATNSL.
 - NEYSLUVATN
 - BAKRENNSLI HITAVEITU

BR.	DAGS.	EÐLI BREITINGA	SIGN.

Brekkuhlíð 7
Hafnarfirði

Frárennslistagnir

Byggingatulltrúi Hafnarfjarða
Afgreitt þann
09 OKT. 1998
Sigurbjartur Halldórsson

DAGS.	okt. 98
VERK NR.	9832
TEIKN. NR.	2-01
HANNAÐ	SVEINBJÖRN HINRIKSSON
TEIKNAD	SVEINBJÖRN HINRIKSSON
YFIRFARIÐ	<i>[Signature]</i>

TÆKNIÞJÁNUSTA
SIGURÐAR ÞORLEIFSSONAR ehf