


RAFMAGNSTAFLA T1.

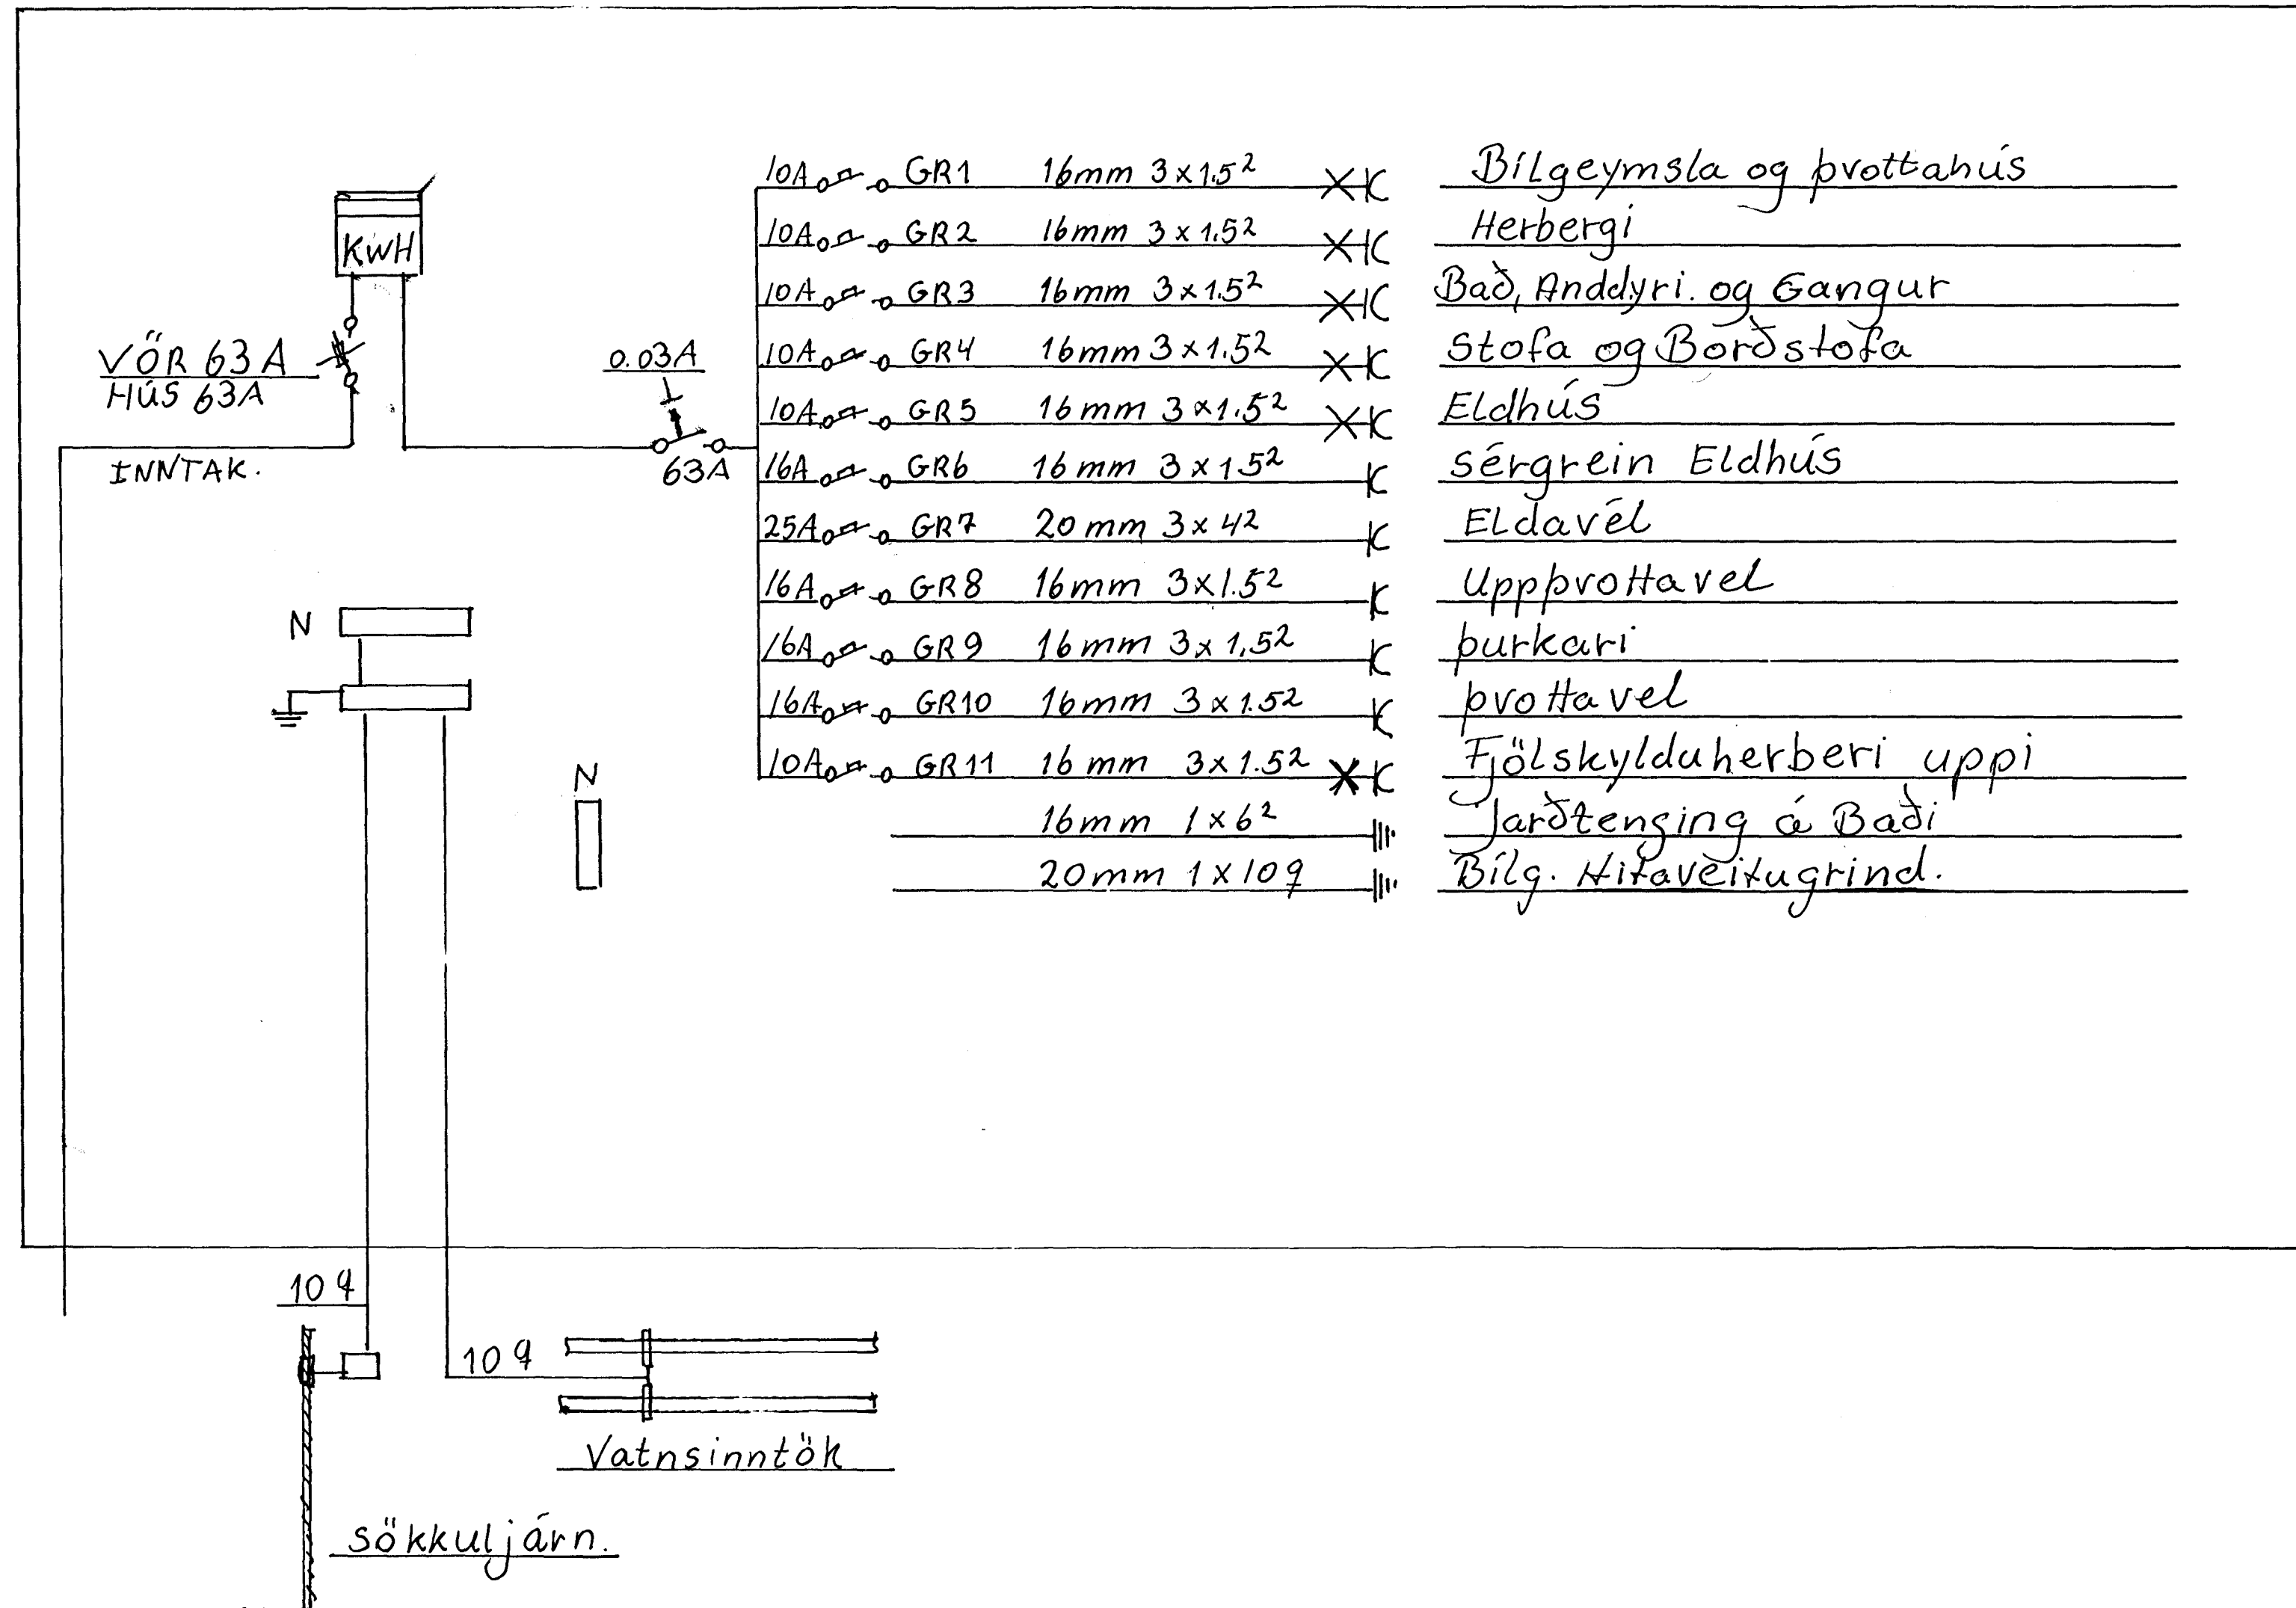

Dags: Júlý'95	Töfluteikning
	Þathús við
TEIKN G.I	Brekkuhlíð 8 Hafnarfirði
S:5554968	