




Lúsumið: <sup>8</sup>  
 Gardur Finnboðason  
 Eiríkur Björnsson  
 Sp. 28/4/59

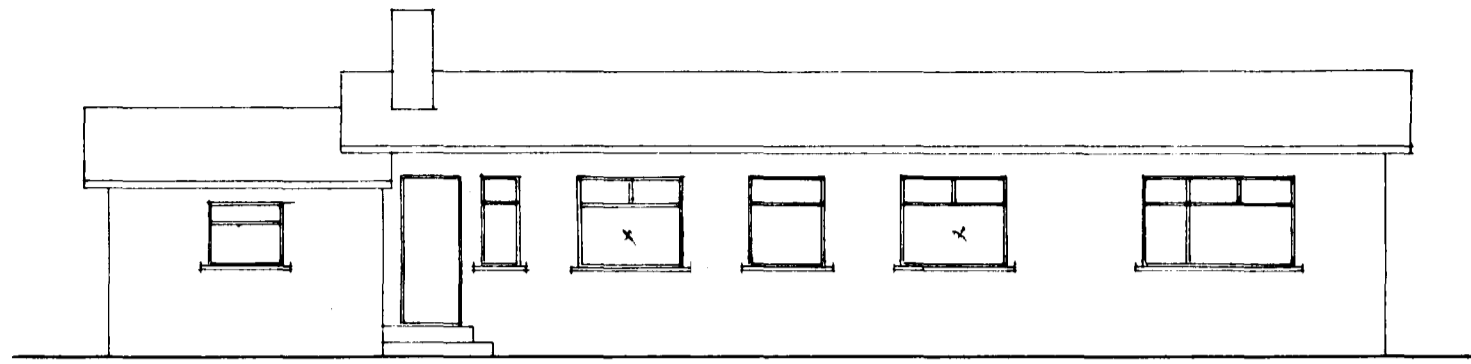


Austurhlíð.

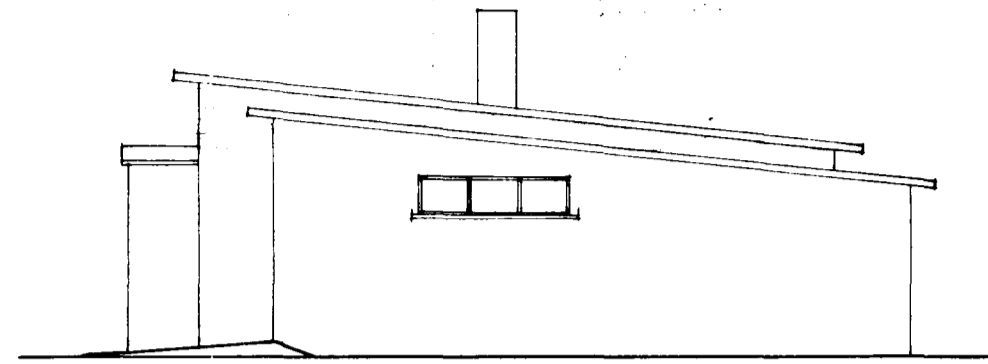


Suðurgæfl.

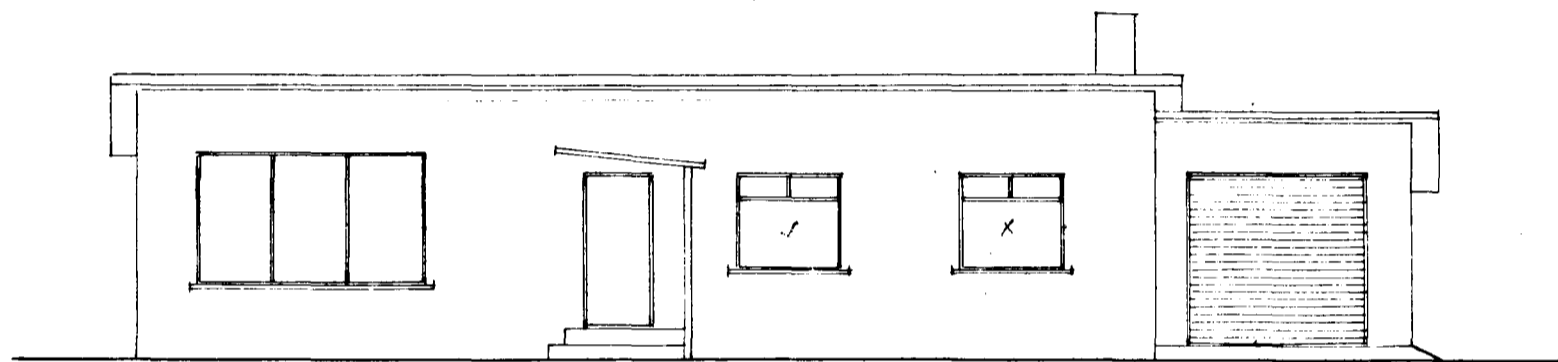

Vesturhlíð.

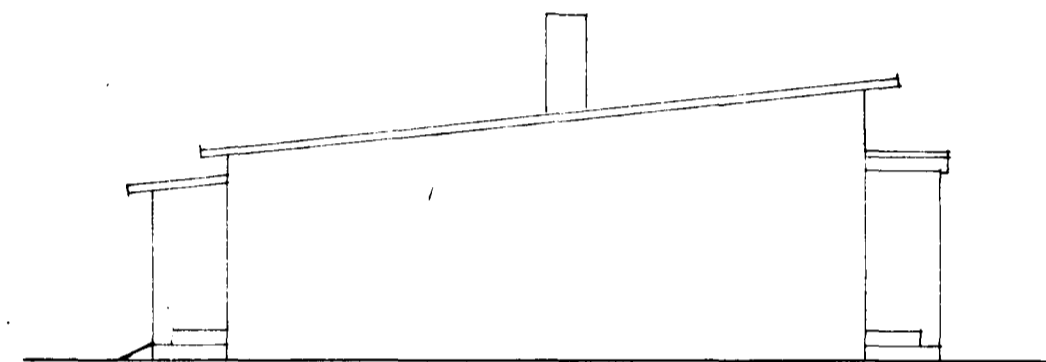


Norðurgæfl.

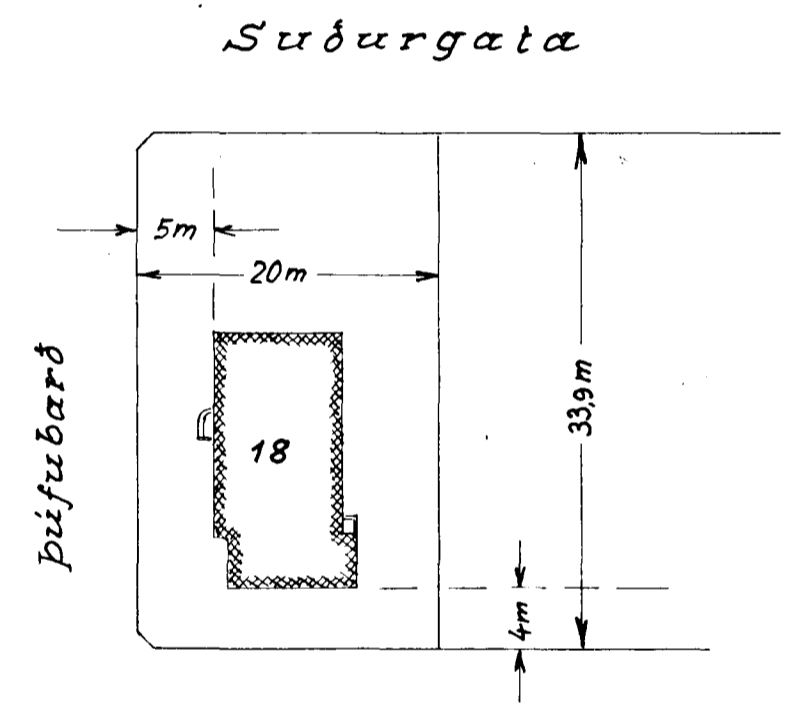


Brekkuvammur

Afstöðumynd.

M = 1 : 500.

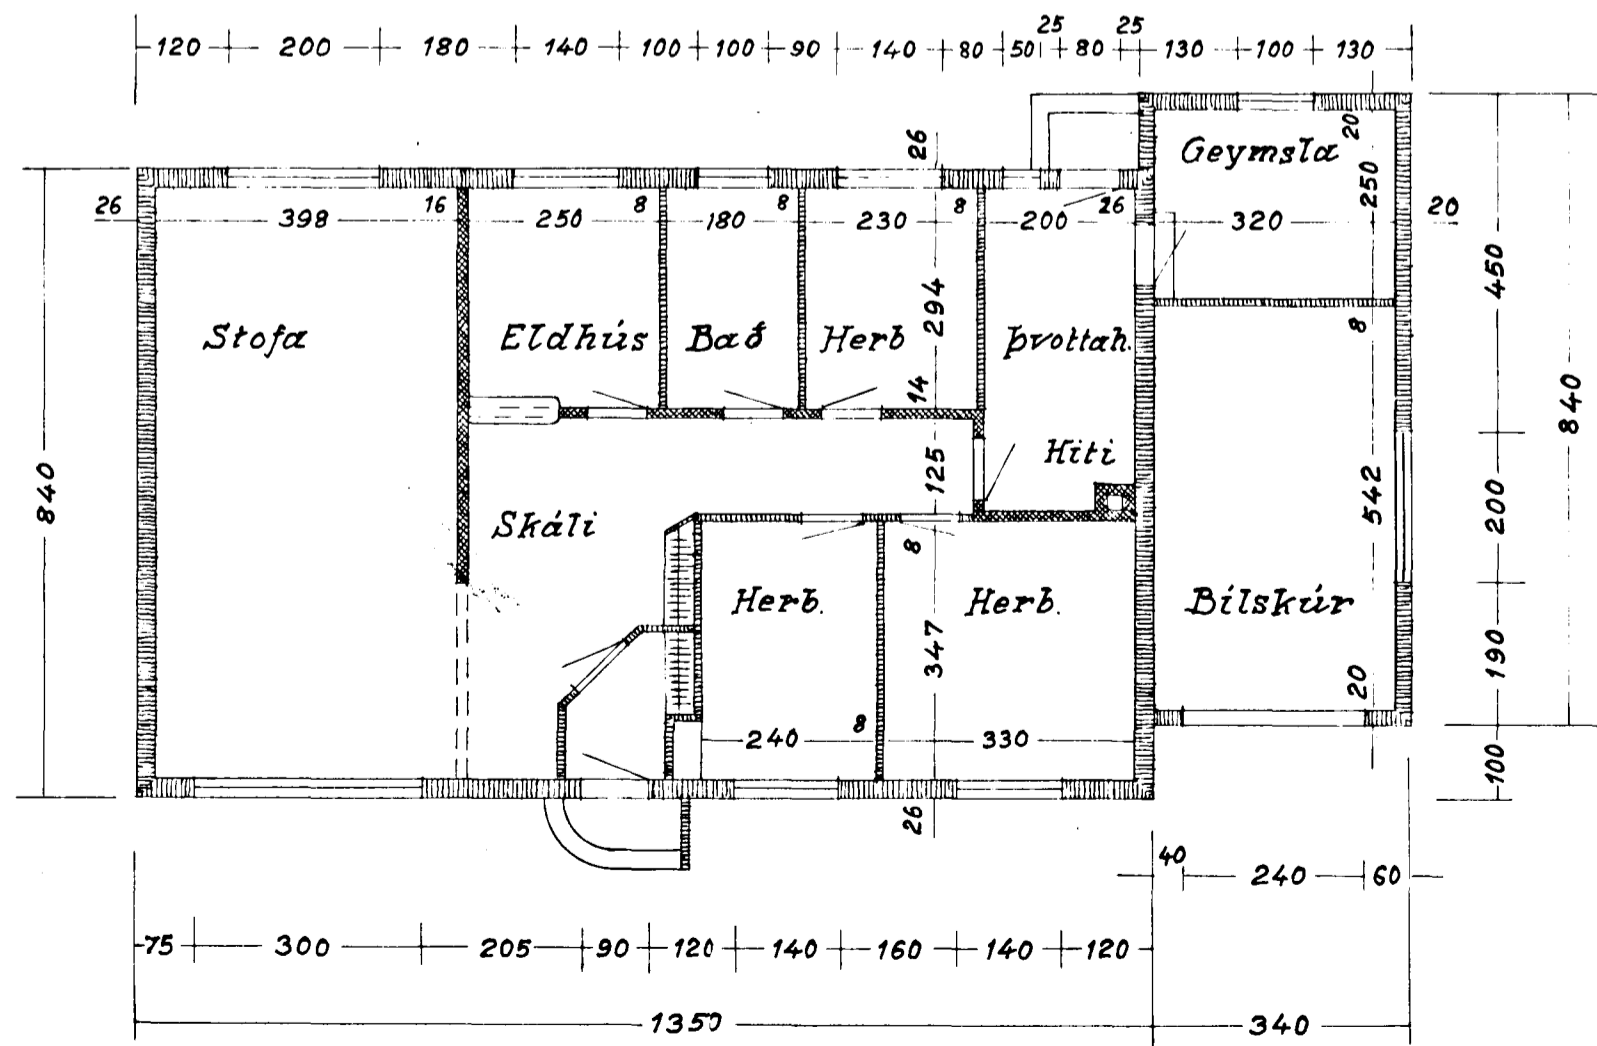

Grunnmynd.

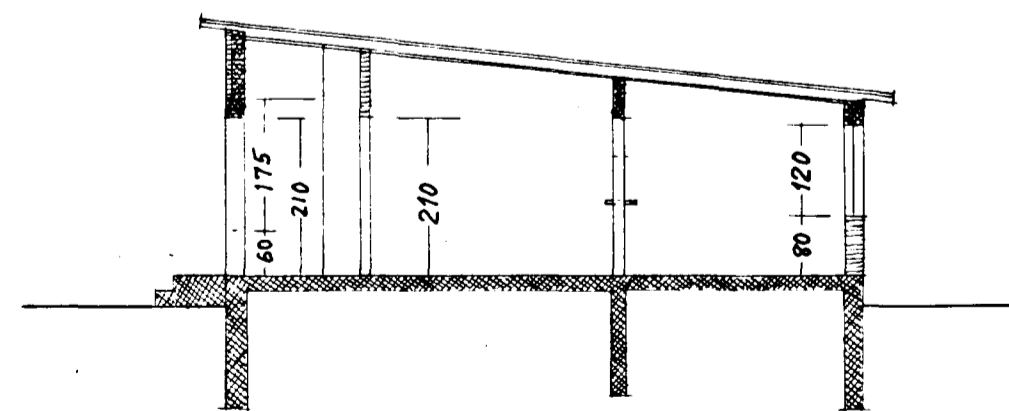

Þverskurður.

Hús Alfreds Nordgulen

Brekkuvammur 18.  
M = 1 : 100.

26. 4. 1959.

Arni Sveinbjörnsson.