


Brekkuvammur nr. 2

Eig: Björn Arnason


1:100

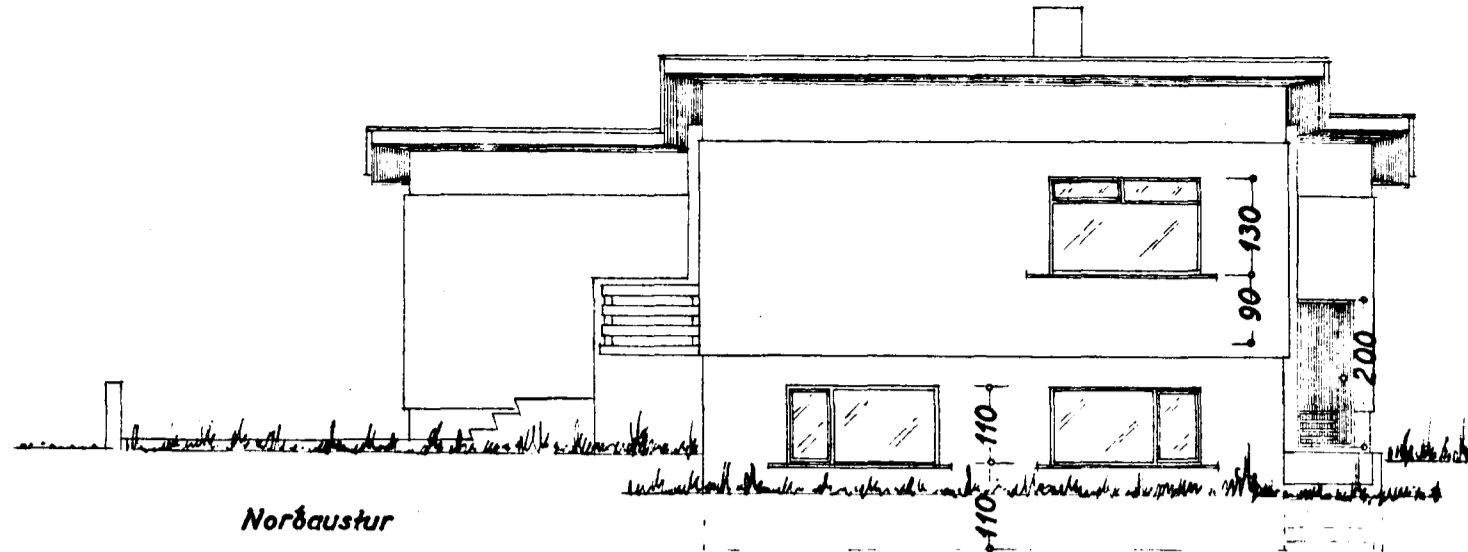

Norðaustur

AFSTÖÐUMYND

1:500

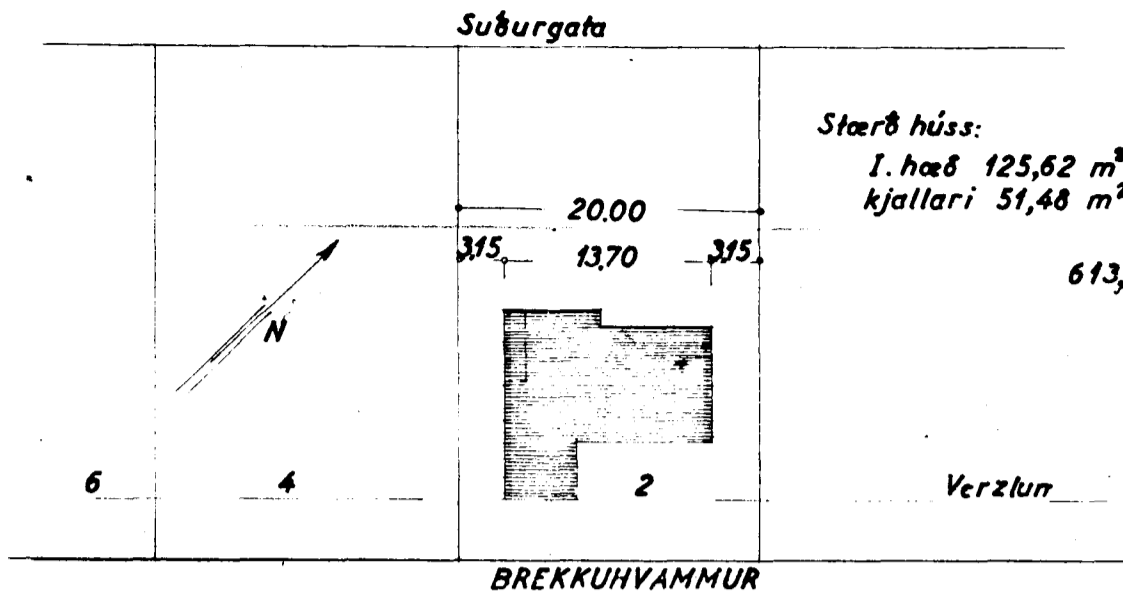

Stærð húss:
1. hæð 125,62 m²
kjallari 51,48 m²

613,0 m³

Samþykkt á fundi bygginga-
nefndar þ. 2.10. 1960


BYGGINGAFULLTRÚINN
Í HAFNARFIRDI

Jón Bergsson


HÚSAMÍÐAMEISTARI:

MÚRARAMEISTARI:


Guðrún Líquid

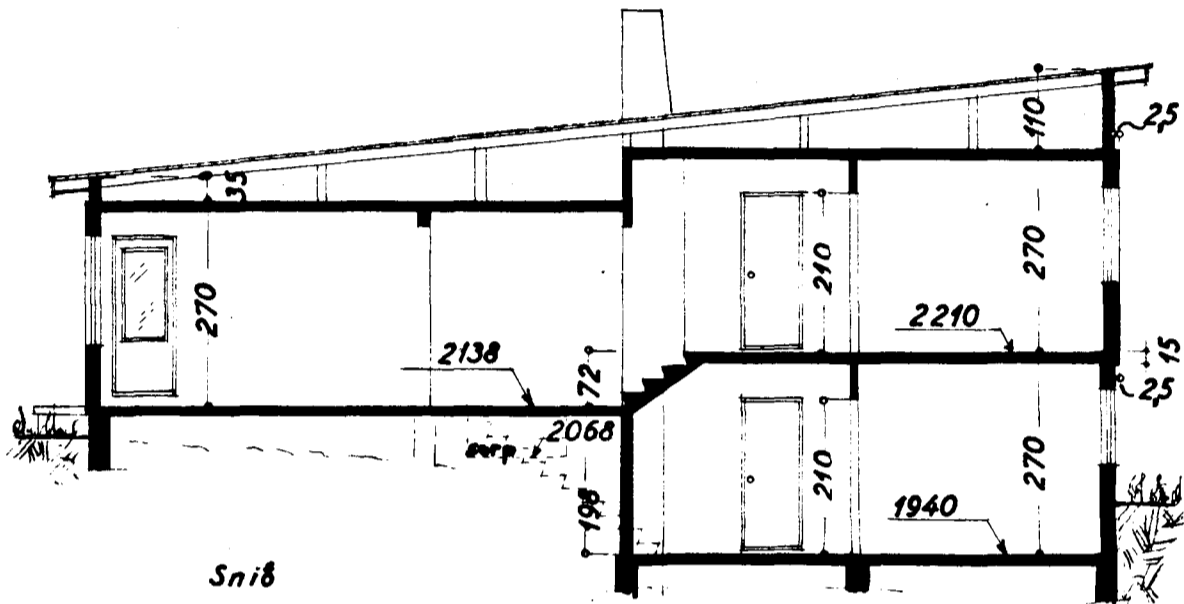


Snið

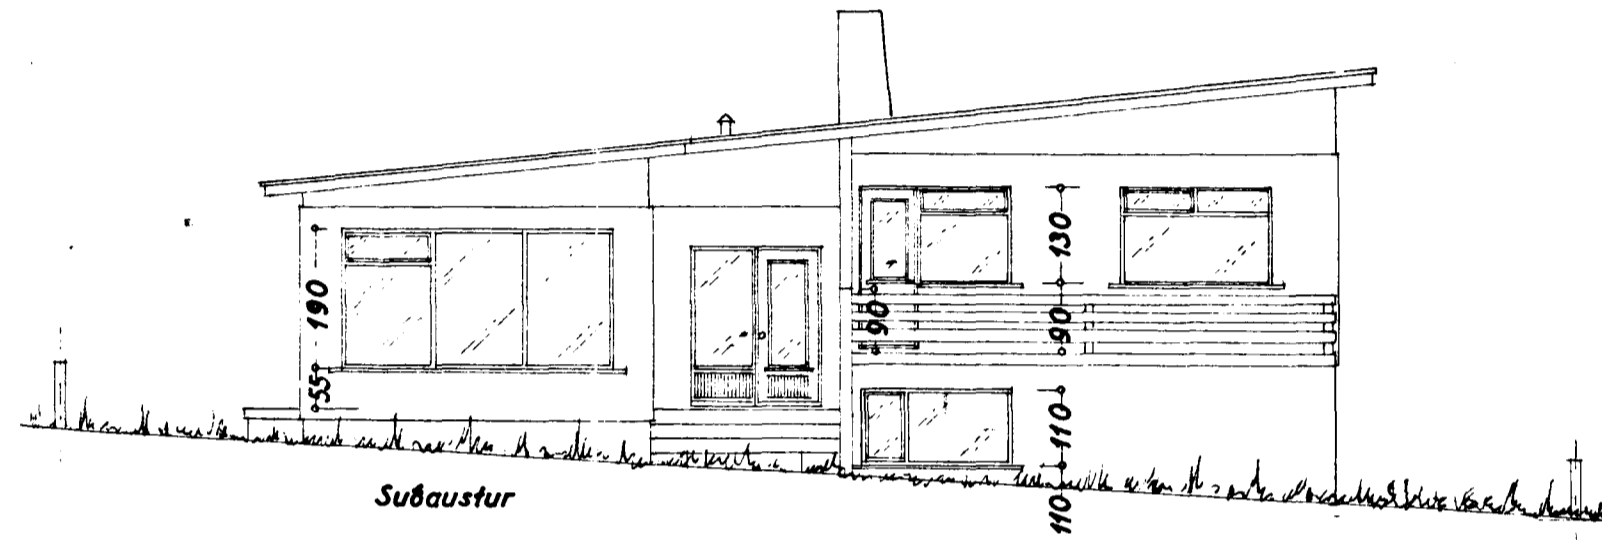


Suðaustur

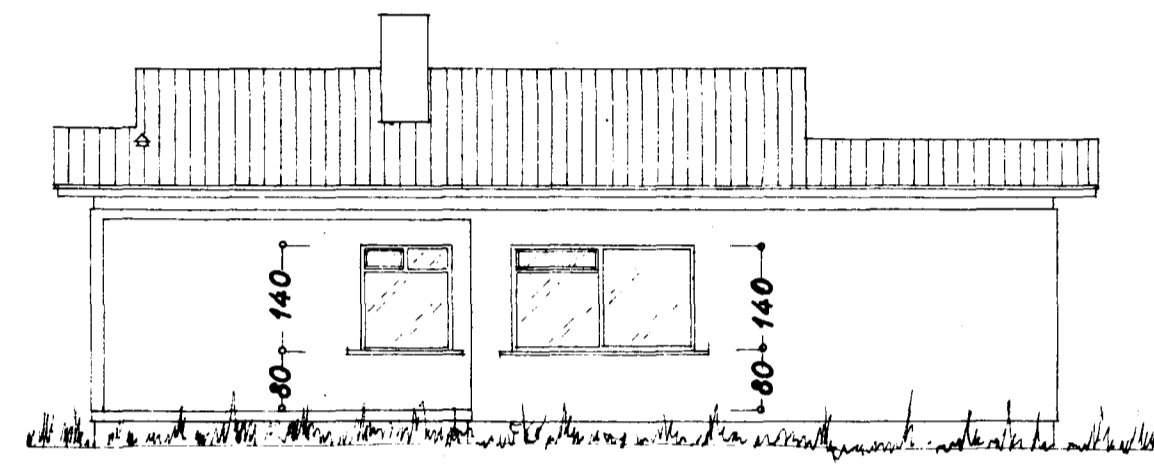

Suðvestur

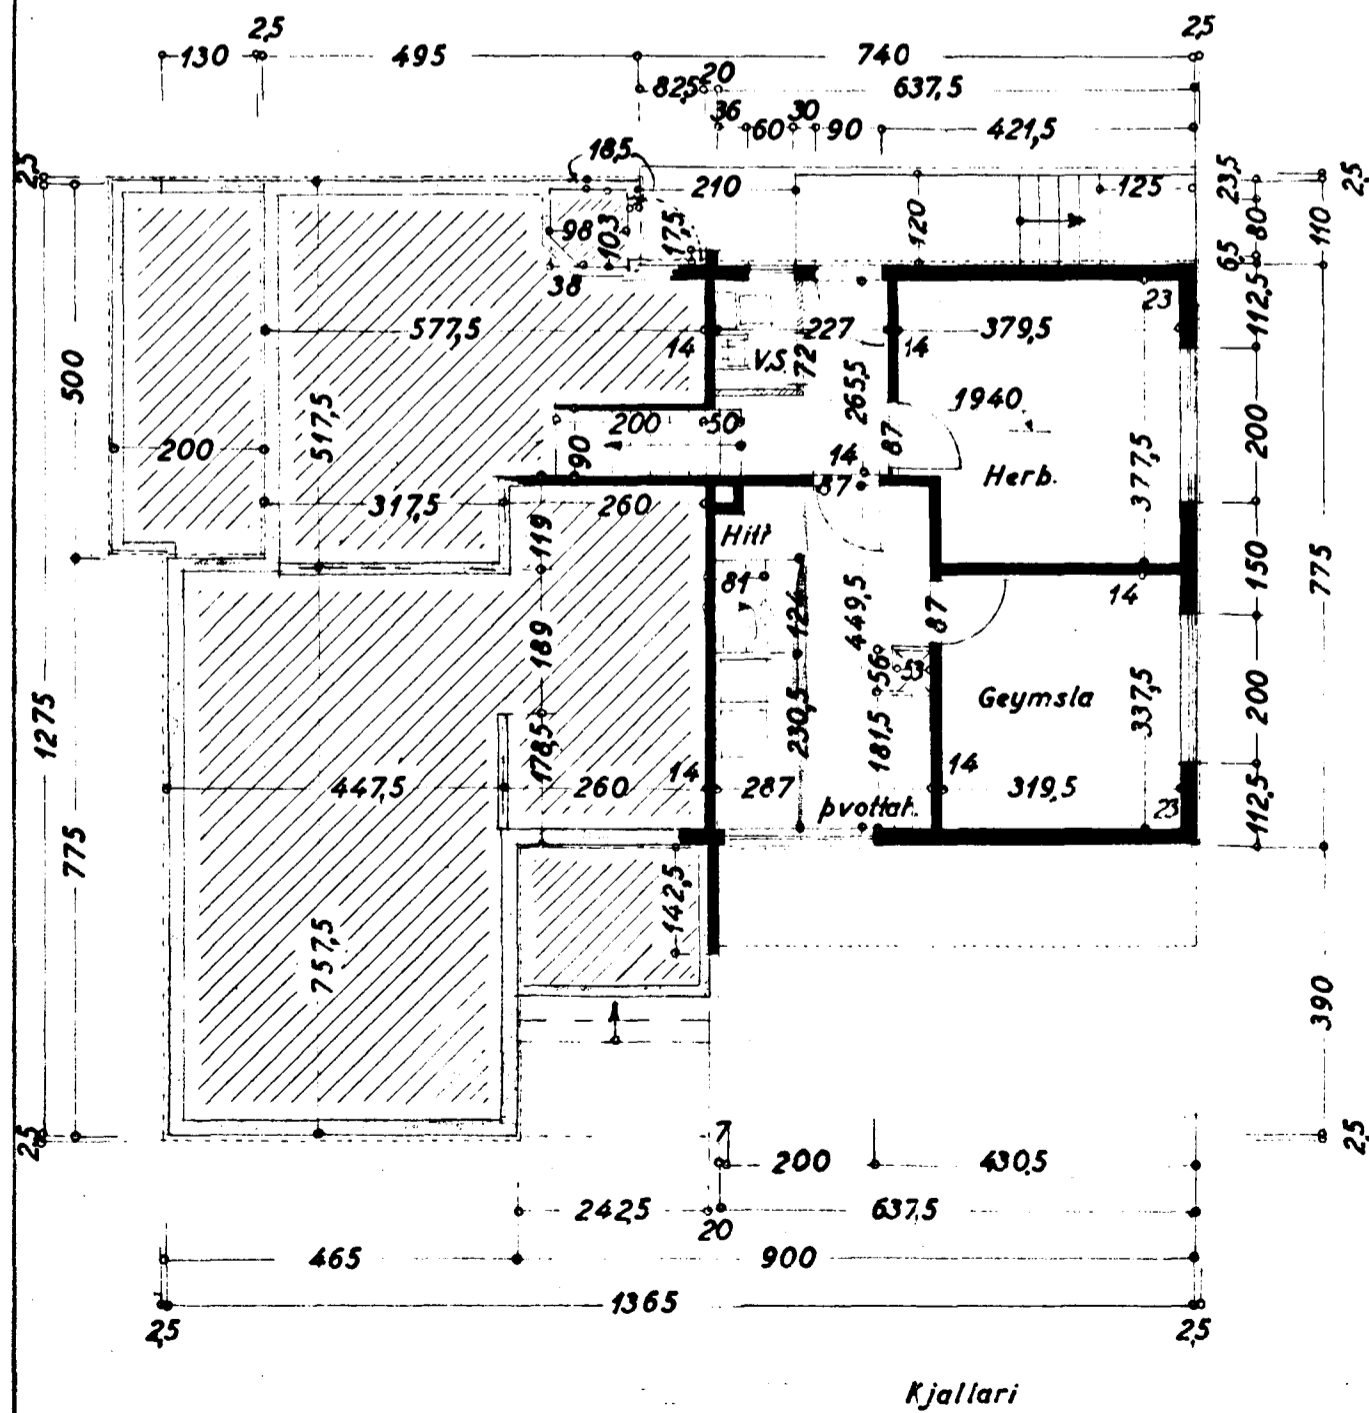


Kjallari

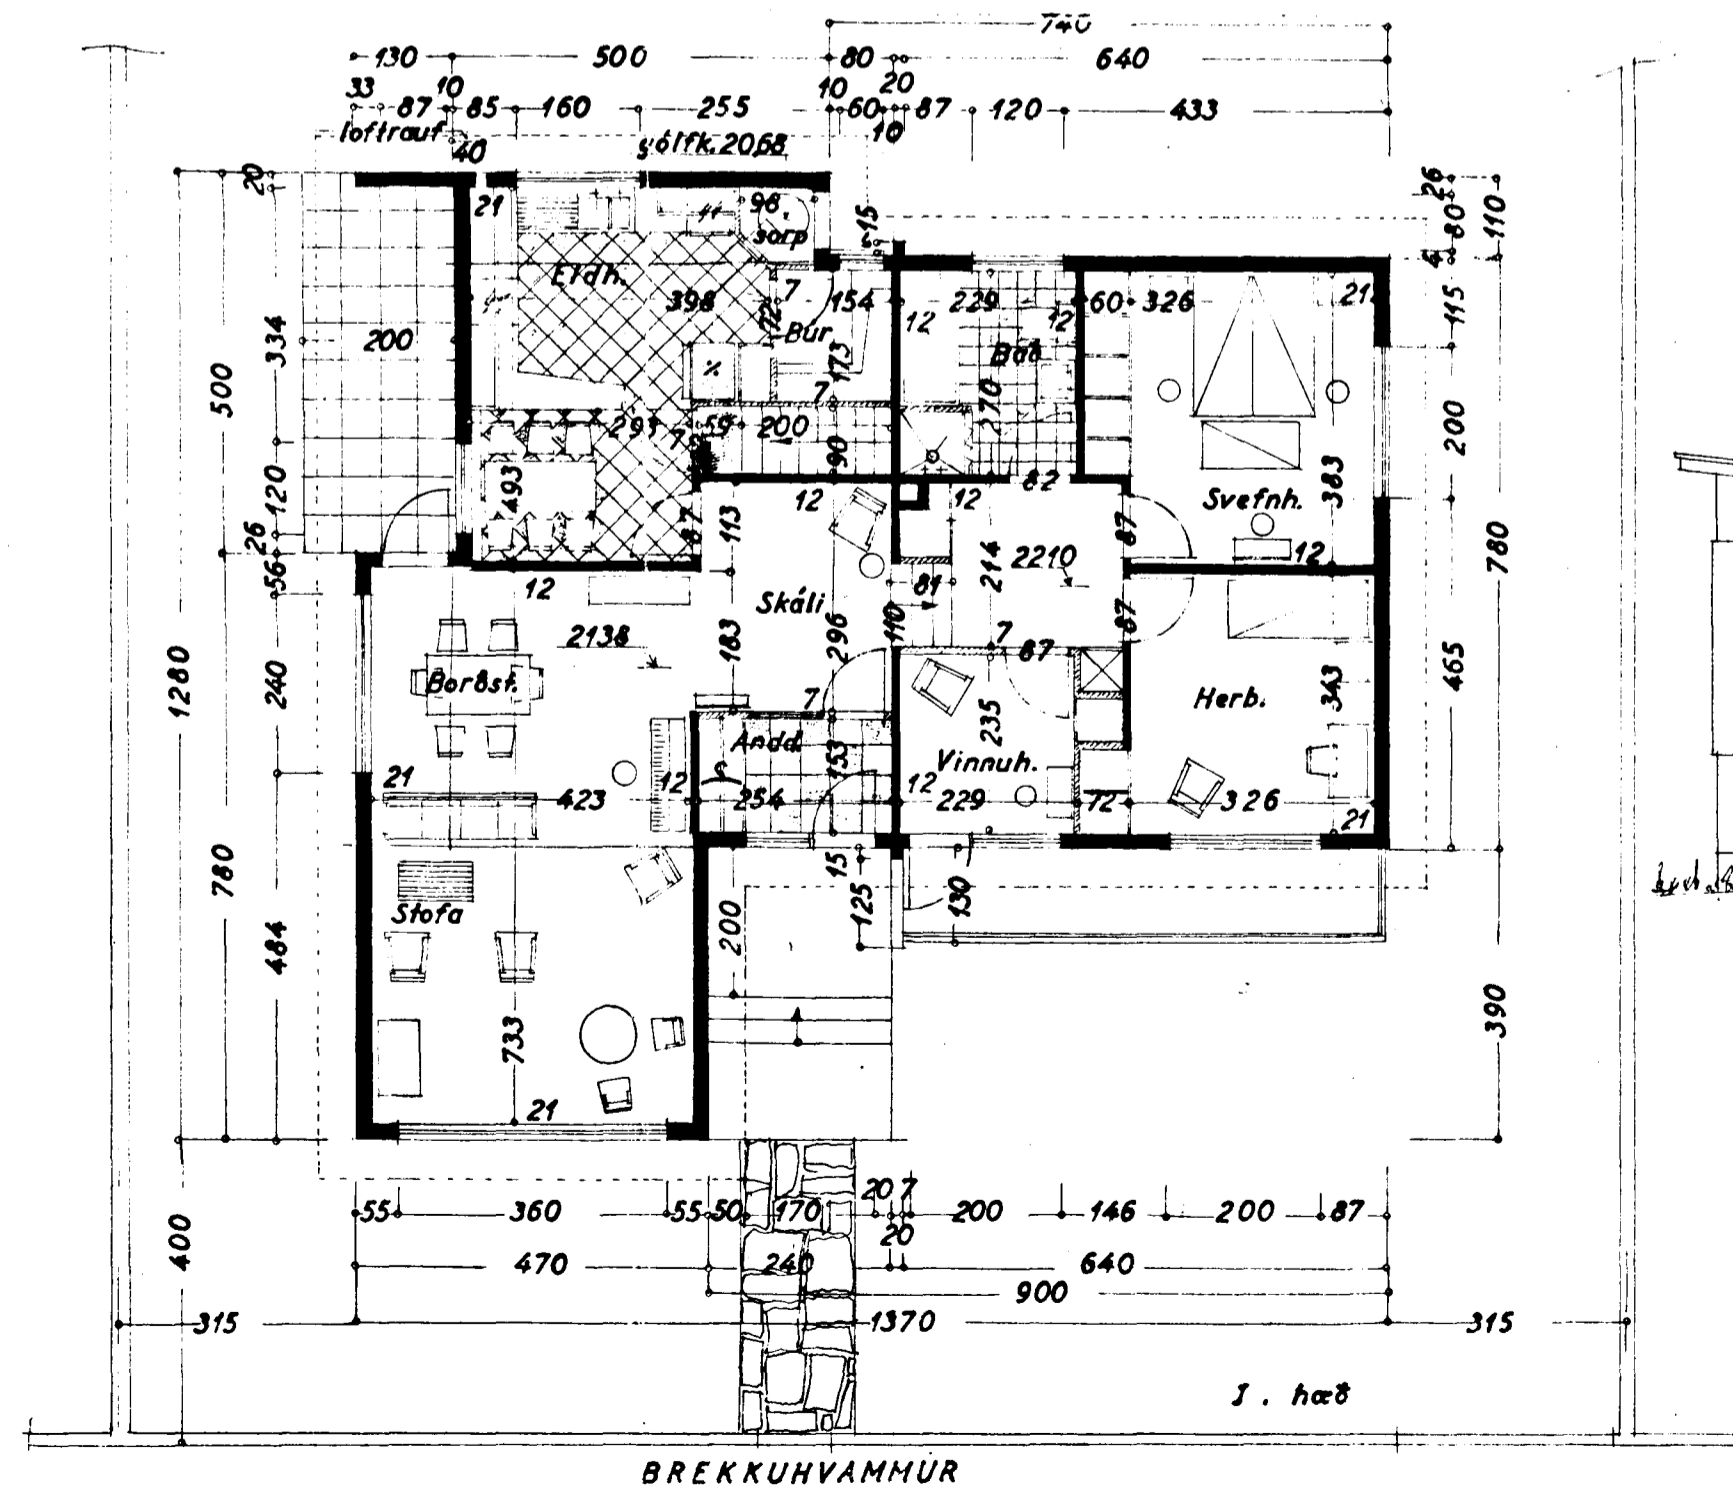

BREKKUVAMMUR

1. hæð

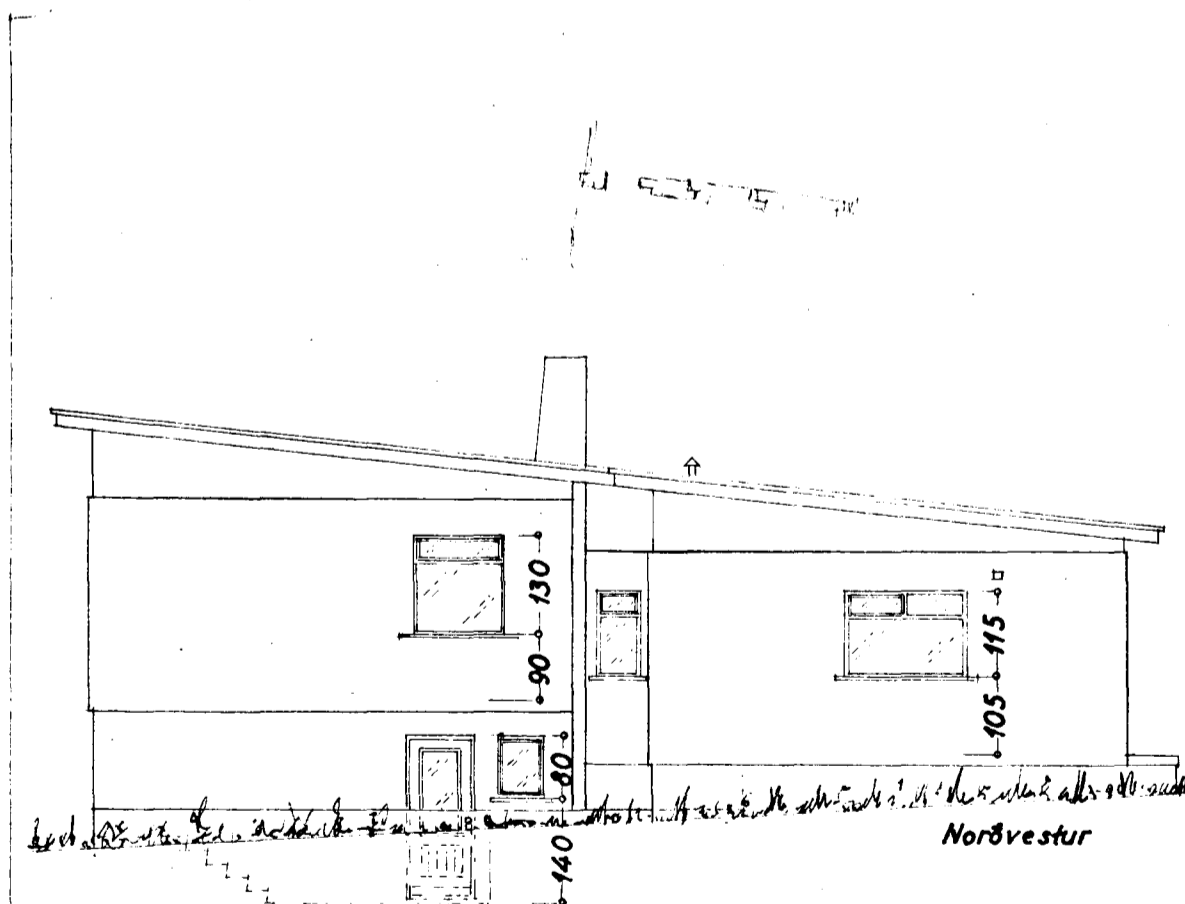

Norðvestur

Kalmarfirði 8 ágúst 1960
F. Þorgeirsson