



Byggingarfulltrúi
samþykkir erindið.
6. JUNI 2005
Bent skal á að samþykki þessi verður ekki virk,
því en eftir þinglis-sinu engu skipta ferli samgæmna
og skráningu þennar hjá Fæðingarmáttá ríkisins.
Byggingarfulltrúinn í Hafnarfirði
Ei. Kristján Þóroddsson

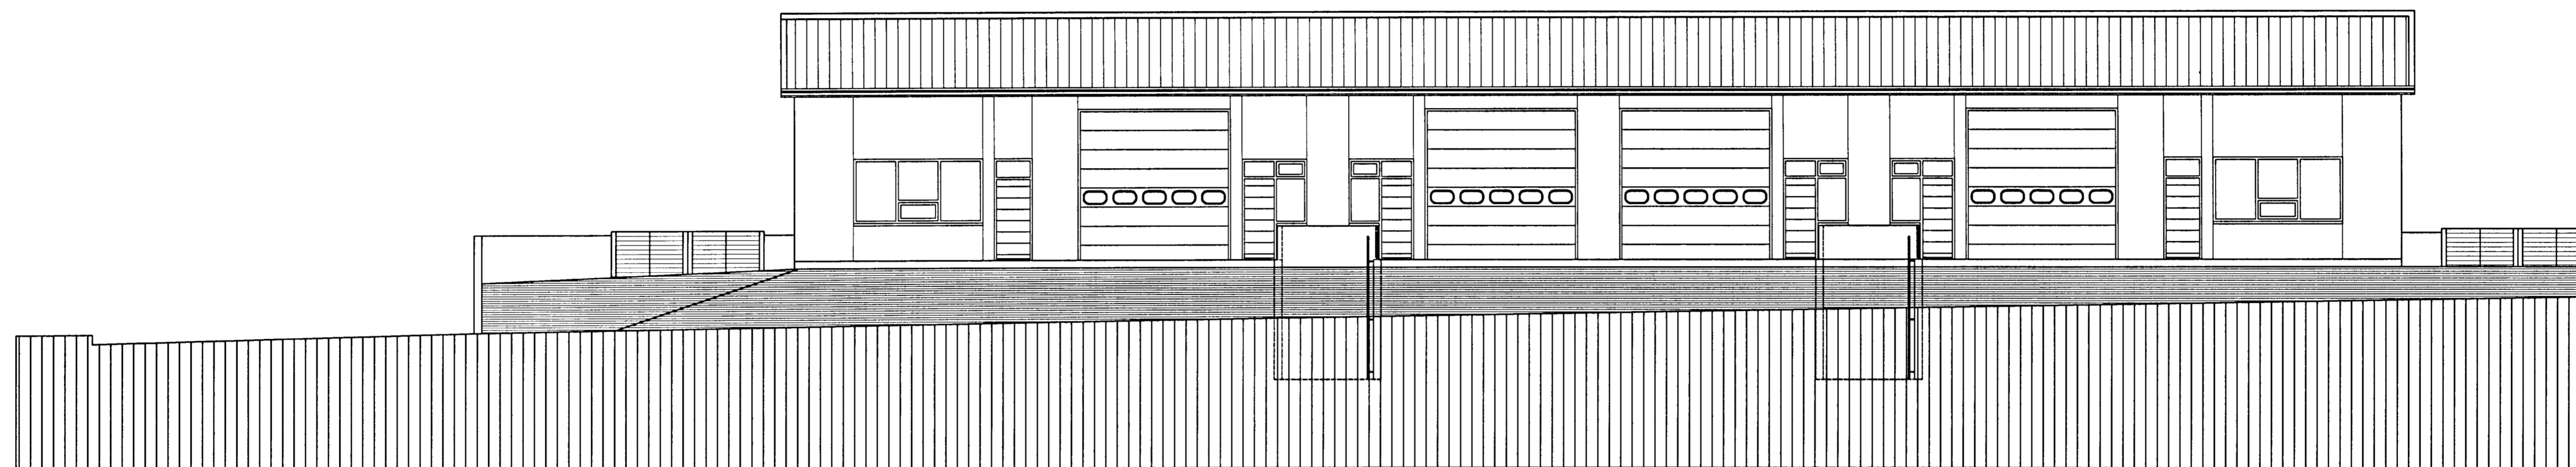

SUÐUR. MKV. 1:100.

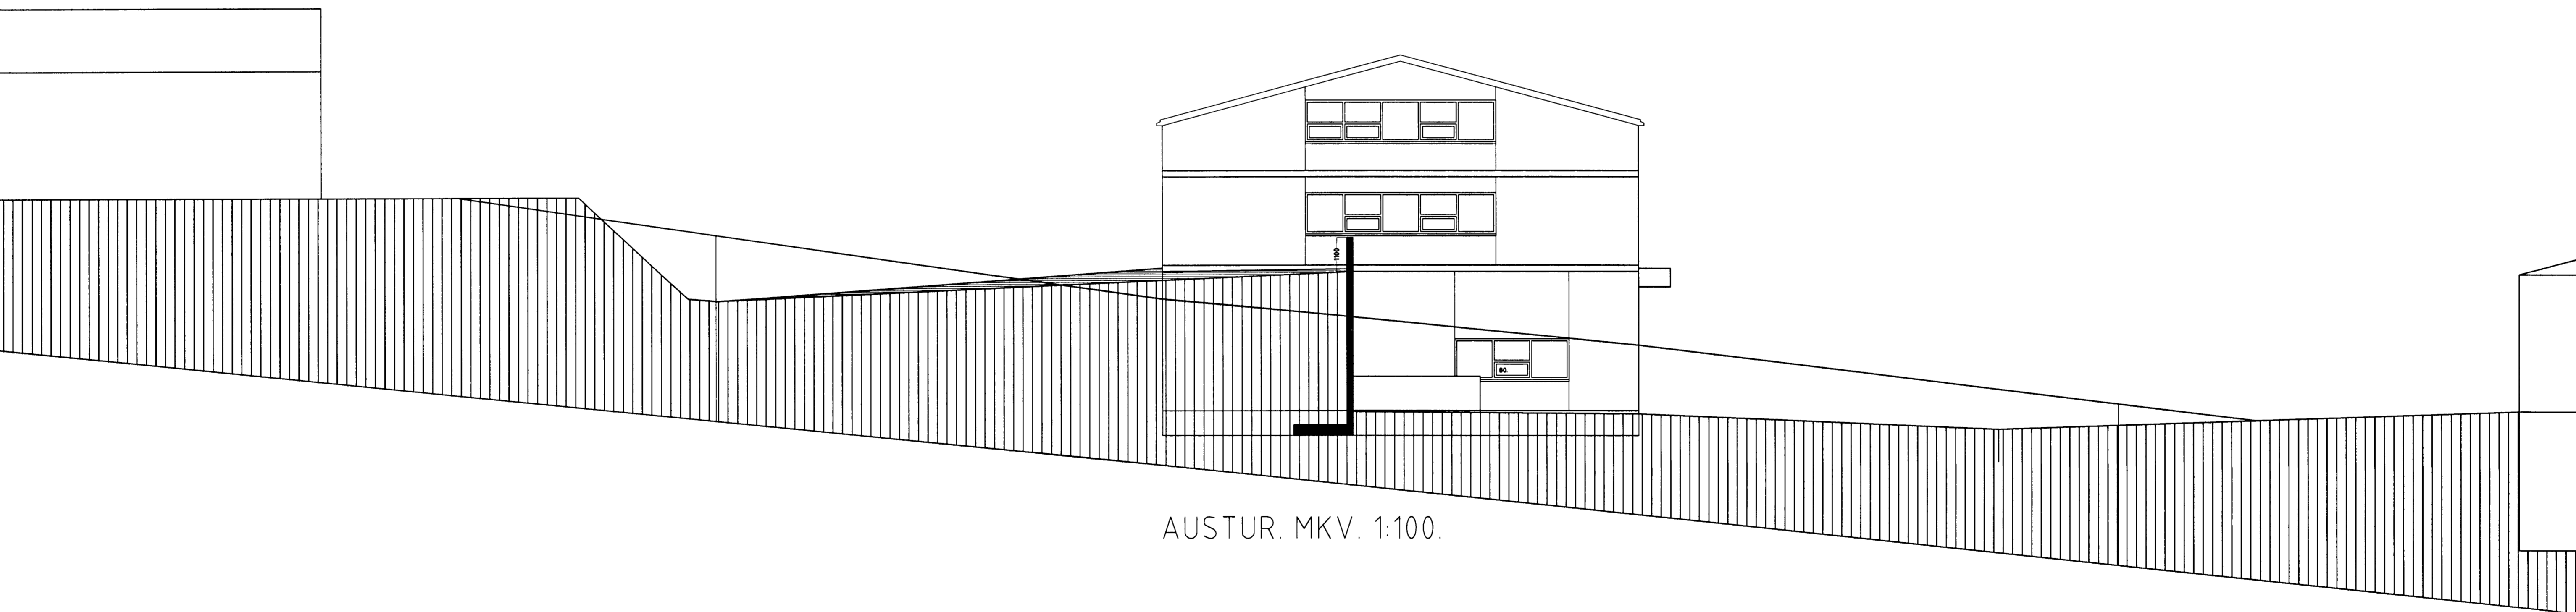

AUSTUR. MKV. 1:100.

BREKKUTRÖÐ 1 HAFNARFIRÐI.

Sigurður Þorvarðarson byggingafræðingur bfl.
Teiknistofan Strandgötu 11 220 Hafnarfirði.
STH: teiknistofan ehf. kt. 510298-2769. Kf. aðalhönnuðar: 141250-4189.
Sími: 5651510. Netfang: teiknistofan@simnet.is

Skýringar:	Adaluppdráttur.
Teikning:	Úlifsmyndir, suður og austur.
Mælikvarði:	1:100.
Undirskrift:	<i>116 i^o STH</i>
Blað nr:	4 af 6.
Dagsetning:	3 júní 2003.
Breytt:	Fyrirkomulagi eignarluta 02-01 og 02-05 breytt dags 31.05.2005.