


KVÖÐ UM LAGNIR

I=20,00

I=18,50

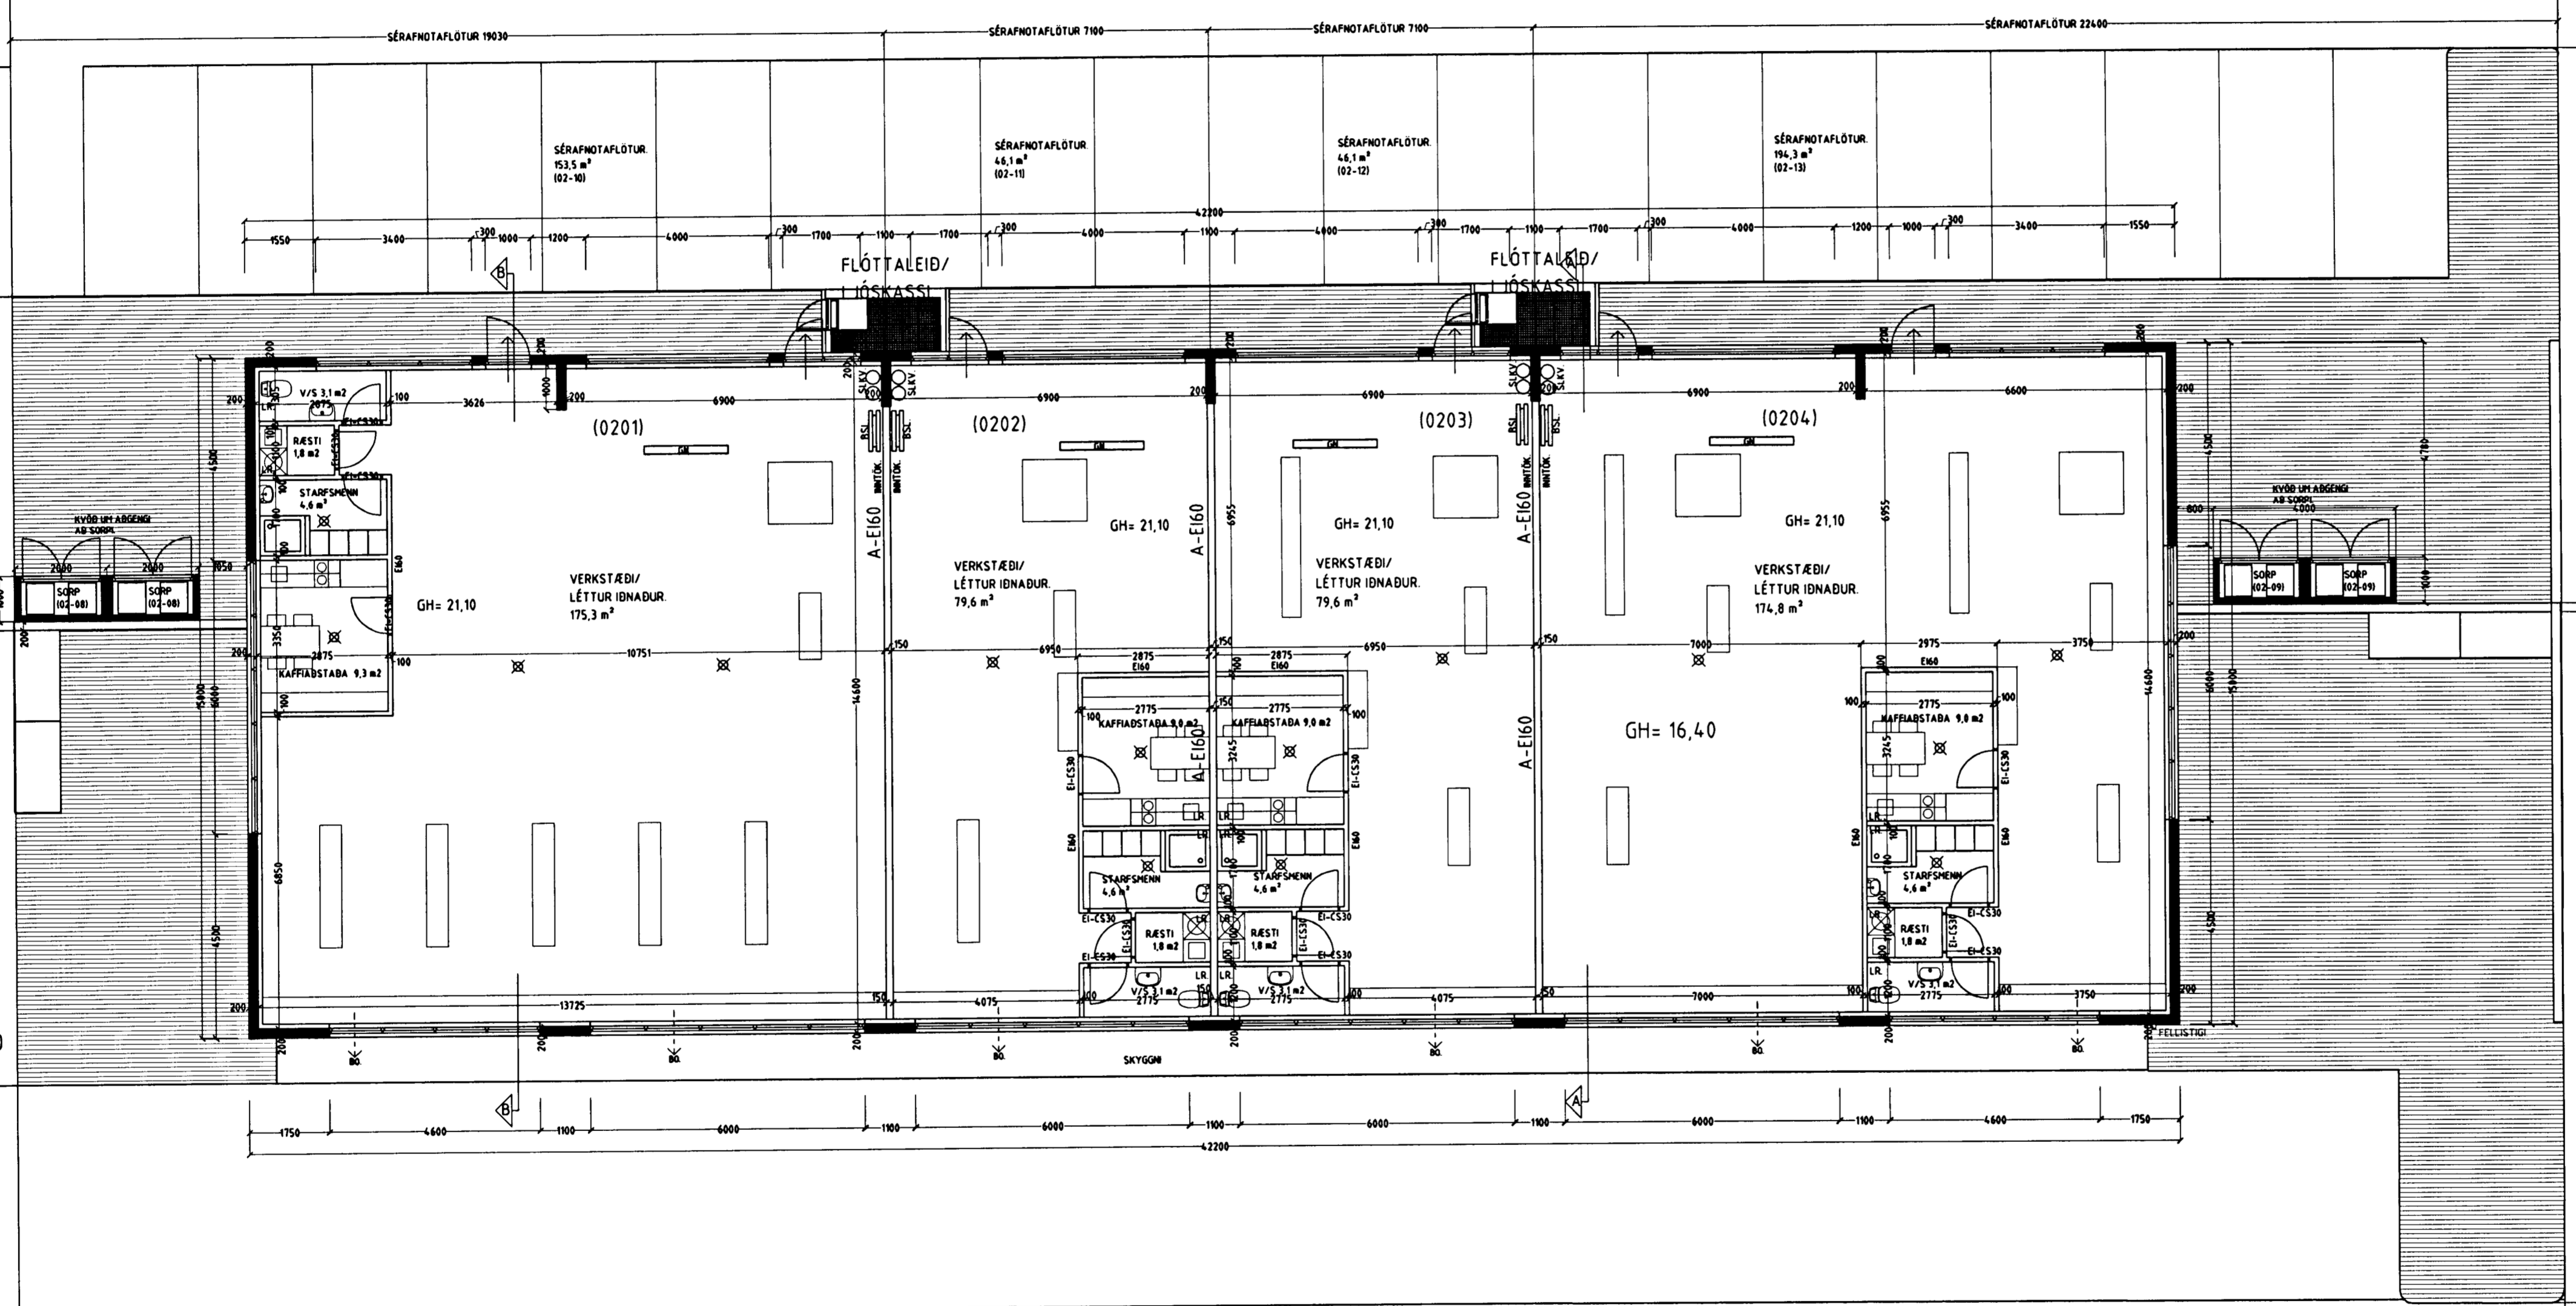

Grunnmynd 2. hæð. Mkv. 1:100.

I=14,54

BREKKUTRÖÐ 1 HAFNARFIRÐI.

Sigurður Þorvarðarson byggingafræðingur bfi.
Teiknistofan Strandgötu 11 220 Hafnarfirði.
STH teiknistofan ehf. kt. 510298-2769. Kf. aðalhönnuðar: 141250-4189.
Sími: 5651510. Netfang: teiknistofan@sinnet.is

| | |
|--------------|--|
| Skýringar: | Aðaluppdráttur. |
| Teikning: | Grunnmynd 2. hæð. |
| Mælikvarði: | 1: 100. |
| Undirskrift: | <i>[Signature]</i> |
| Blað nr.: | 2 af 6. |
| Dagsetning: | 3. júní 2003. |
| Breytt: | Fyrirkomulagi eignarhluta 02-01 og 02-05 breytt dags 31.05.2005. |