


SUDUR. MKV. 1:100.

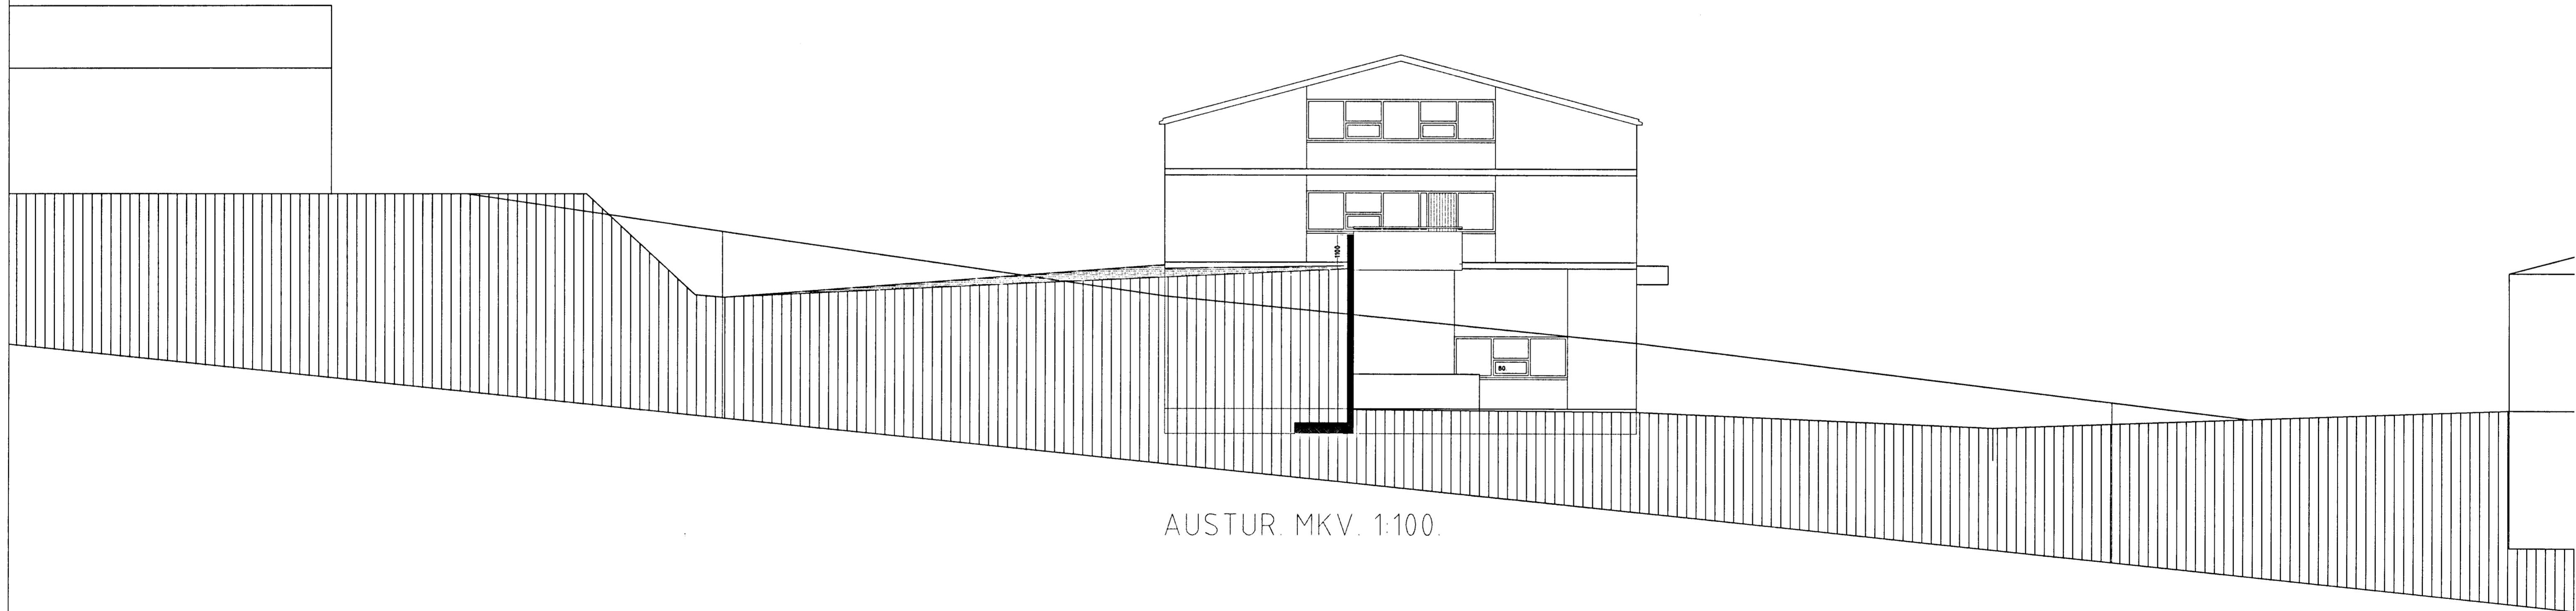

AUSTUR. MKV. 1:100.

BREKKUTRÖÐ 1 HAFNARFIRÐI.

Sigurður Þorvæðarson byggingafræðingur b.í.
Teiknistofan Strandgötu 11 220 Hafnarfirði.
STH. teiknistofan ehf. kt. 510298-2769. Kt. aðalhönnuðar: 141250-4189.
Sími: 5651510. Netfang: teiknistofan@simnet.is

Skýringar:	Aðaluppdráttur.
Teikning:	Úlitsmyndir, suður og austur.
Mælikvarði:	1 : 100.
Undirskrift:	<i>Sigurður Þorvæðarson</i>
Blað nr:	4 af 6
Dagsetning:	3 júní 2003
Breytt:	Fyrirkomulagi eignarluta 02-01 og 02-02 breytt dags 27.07.2004.