


KVÖÐ UM LAGNIR

I=20,00

I=18,50

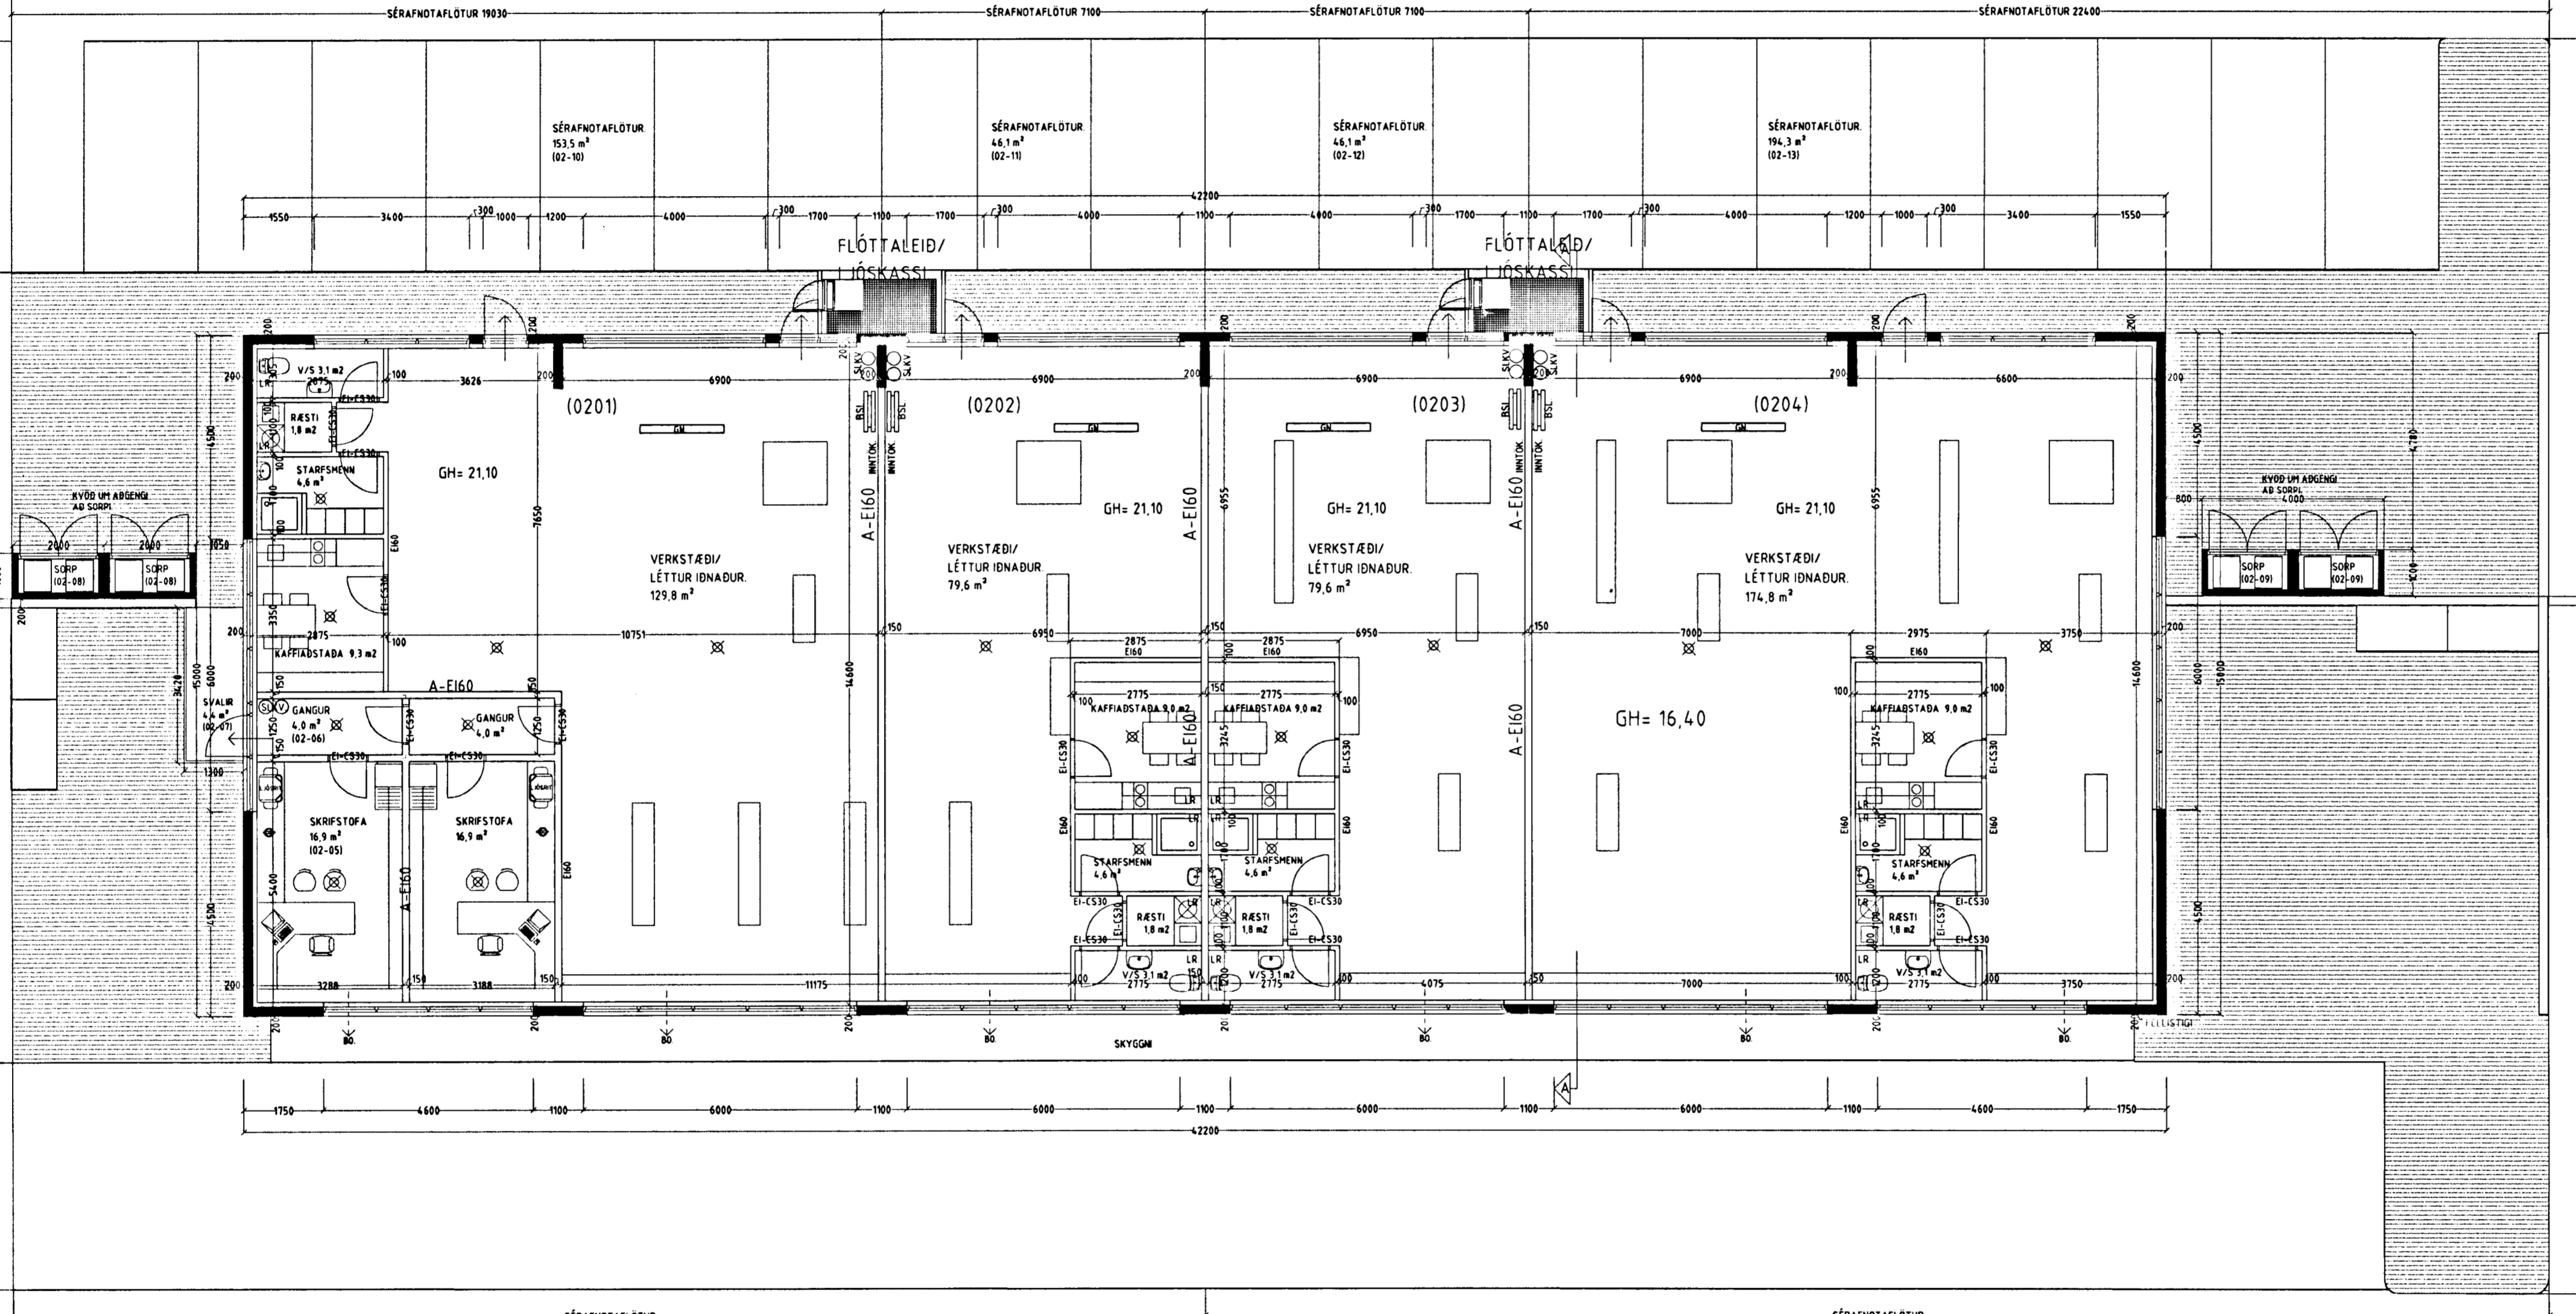

Grunnmynd 2. hæð. Mkv. 1:100.

Fs=14,54

BREKKUTRÖÐ 1 HAFNARFIRÐI.

Sigurður Þorvarðarson byggingafræðingur bfi.
Teiknistofan Strandgötu 11 220 Hafnarfirði.
STH teiknistofan ehf. kt. 510298-2769. Kf. aðalhönnuðar: 14.1250-4.189.
Sími: 5651510. Netfang: teiknistofan@simnet.is

Skýringar:	Aðaluppdráttur.
Teikning:	Grunnmynd 2. hæð.
Mælikvarði:	1:100.
Undirskrift:	<i>Sigurður Þorvarðarson</i>
Blad nr.:	2 af 6.
Dagsetning:	3 júní 2003.
Breytt:	Fyrirkomulagi eignarhluta 02-01 og 02-02 breytt dags 27.07.2004.