



BREKKUTRÖÐ NR 1 OG 3 HAFNARFIRÐI M. 1:200
FYRIRSPURN

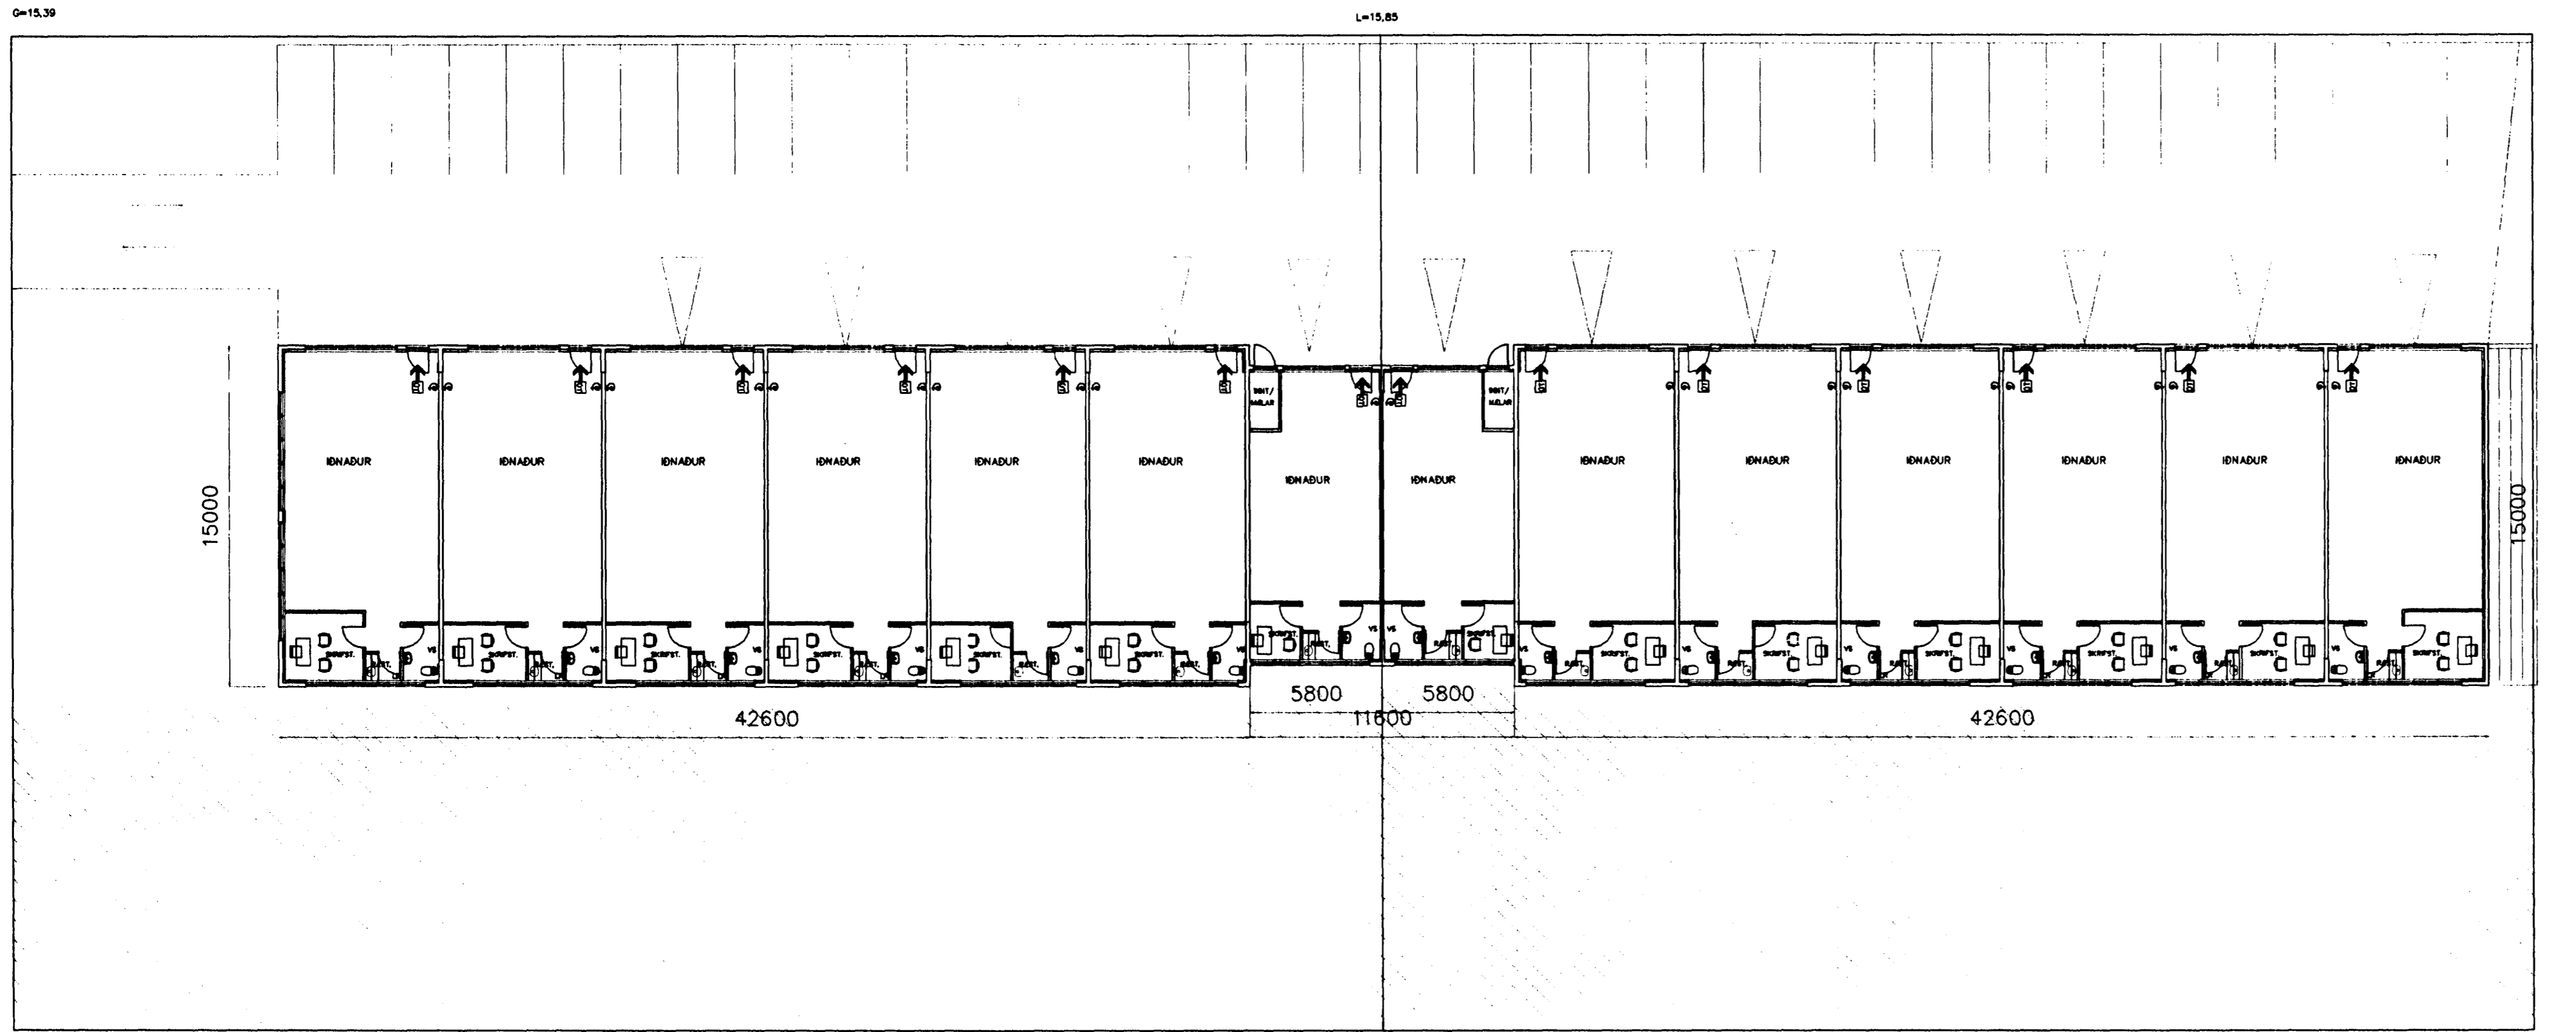

GRUNNMYND 1 HÆÐ.

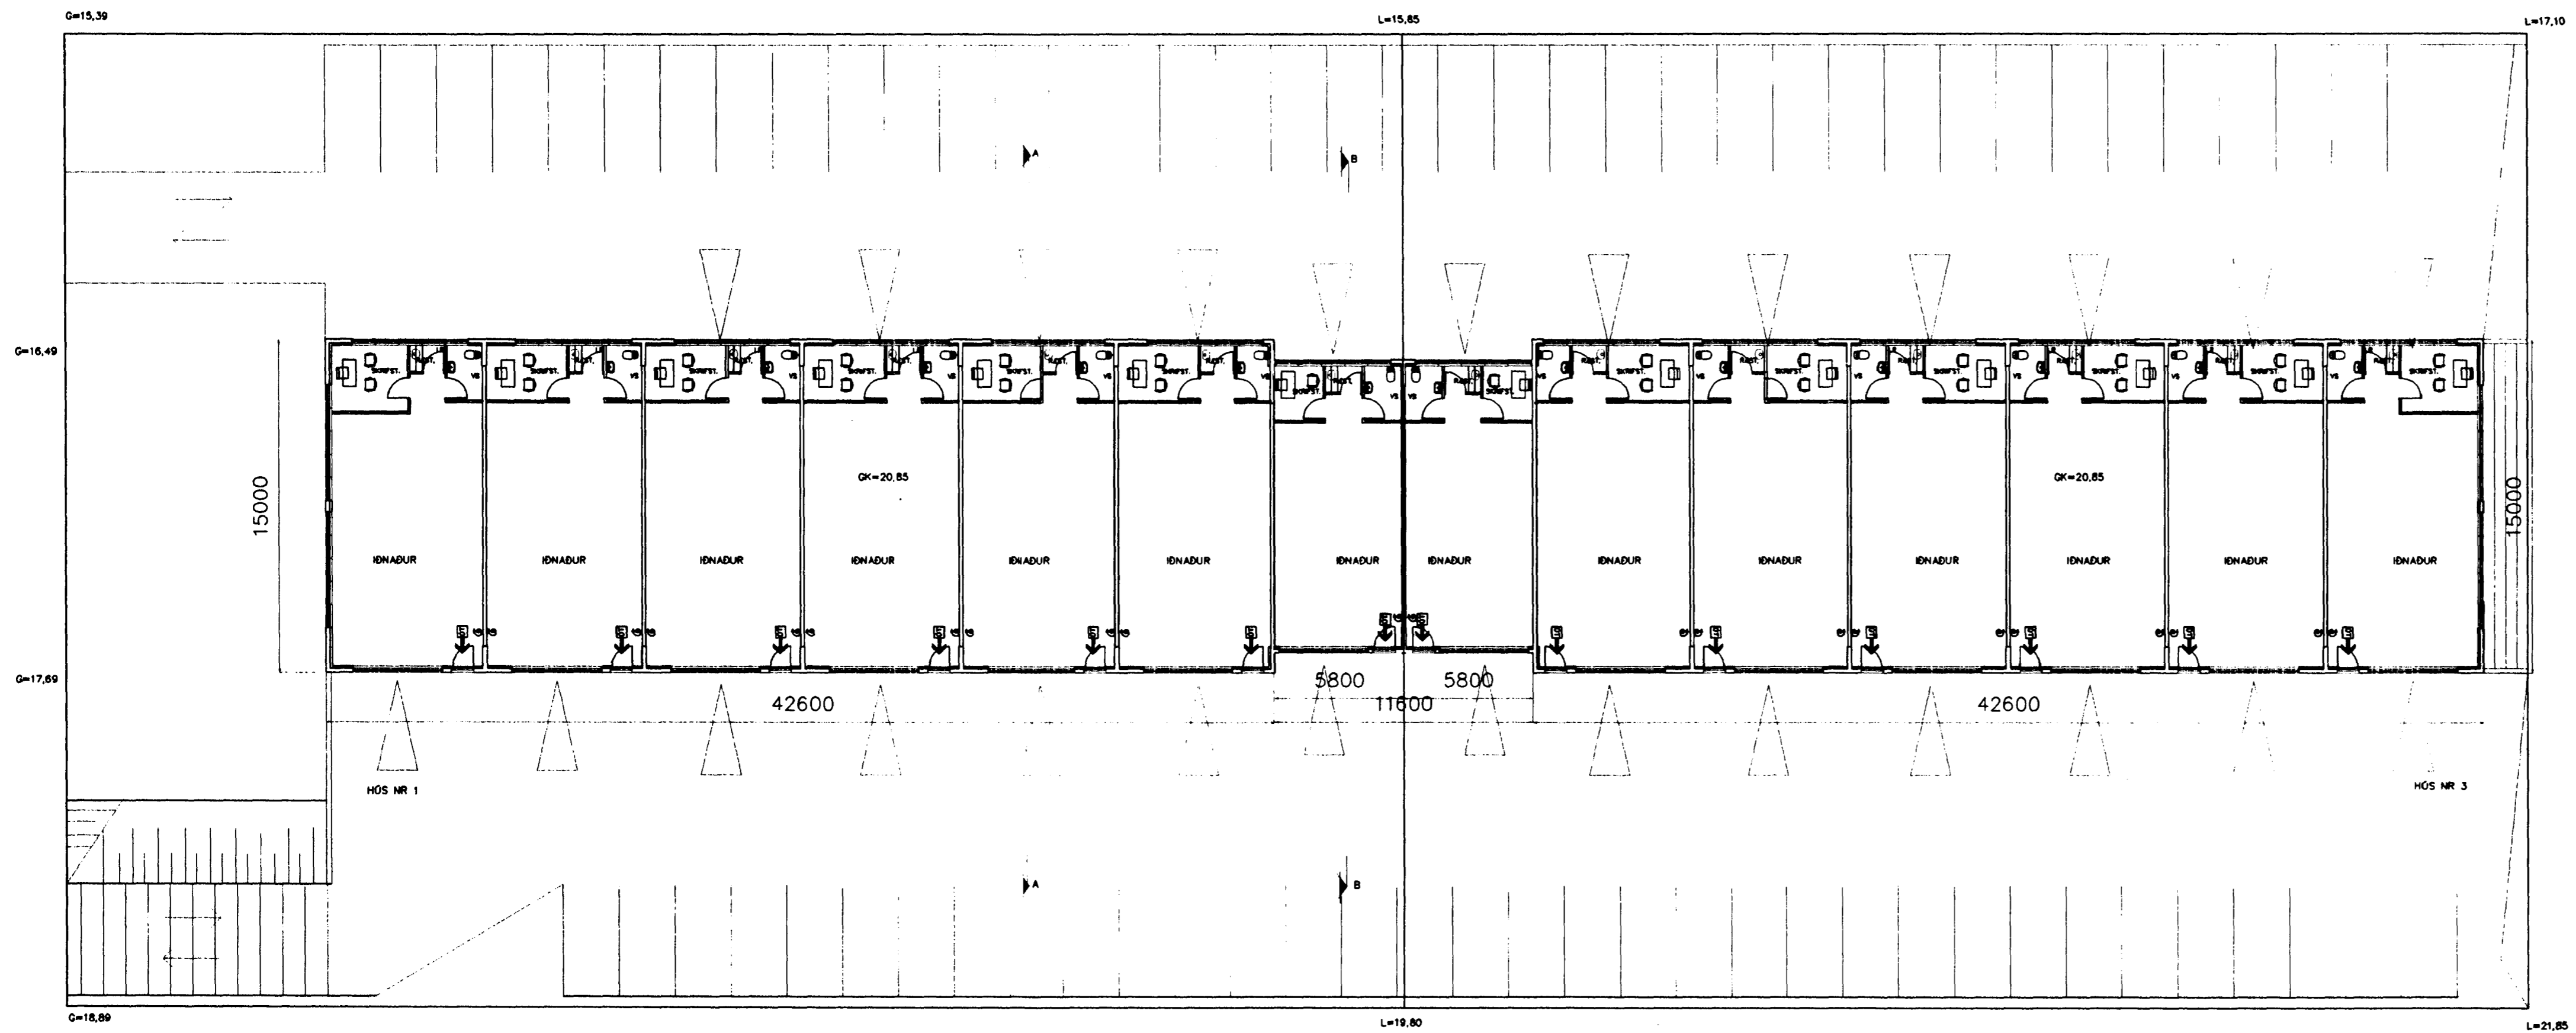

GRUNNMYND 2 HÆÐ.

17/399 Sjé Gólfur
BLAÐ NR 2

- ⊙ = BRUNASLANGA
- ⬇ = MERKTUR ÚTGANGUR