


Byggingarfulltrúi  
sambýktir erindó.  
27 APR. 2004  
Þessi skjal á að samþykki þessa vaxtar ekki virk.  
Því er eftir þinglýsingu eignaþyngingarfyrir-  
lita og skráningu þessur hjá Fasteignanum áskis.  
Byggingarfulltrúi í Hafnarfirði  
F.h. Kristján Þórarinnsson

Sambýktir á fundi  
skipulags- og byggingarráðs  
27 APR. 2004  
Byggingarfulltrúi í Hafnarfirði  
F.h. Kristján Þórarinnsson

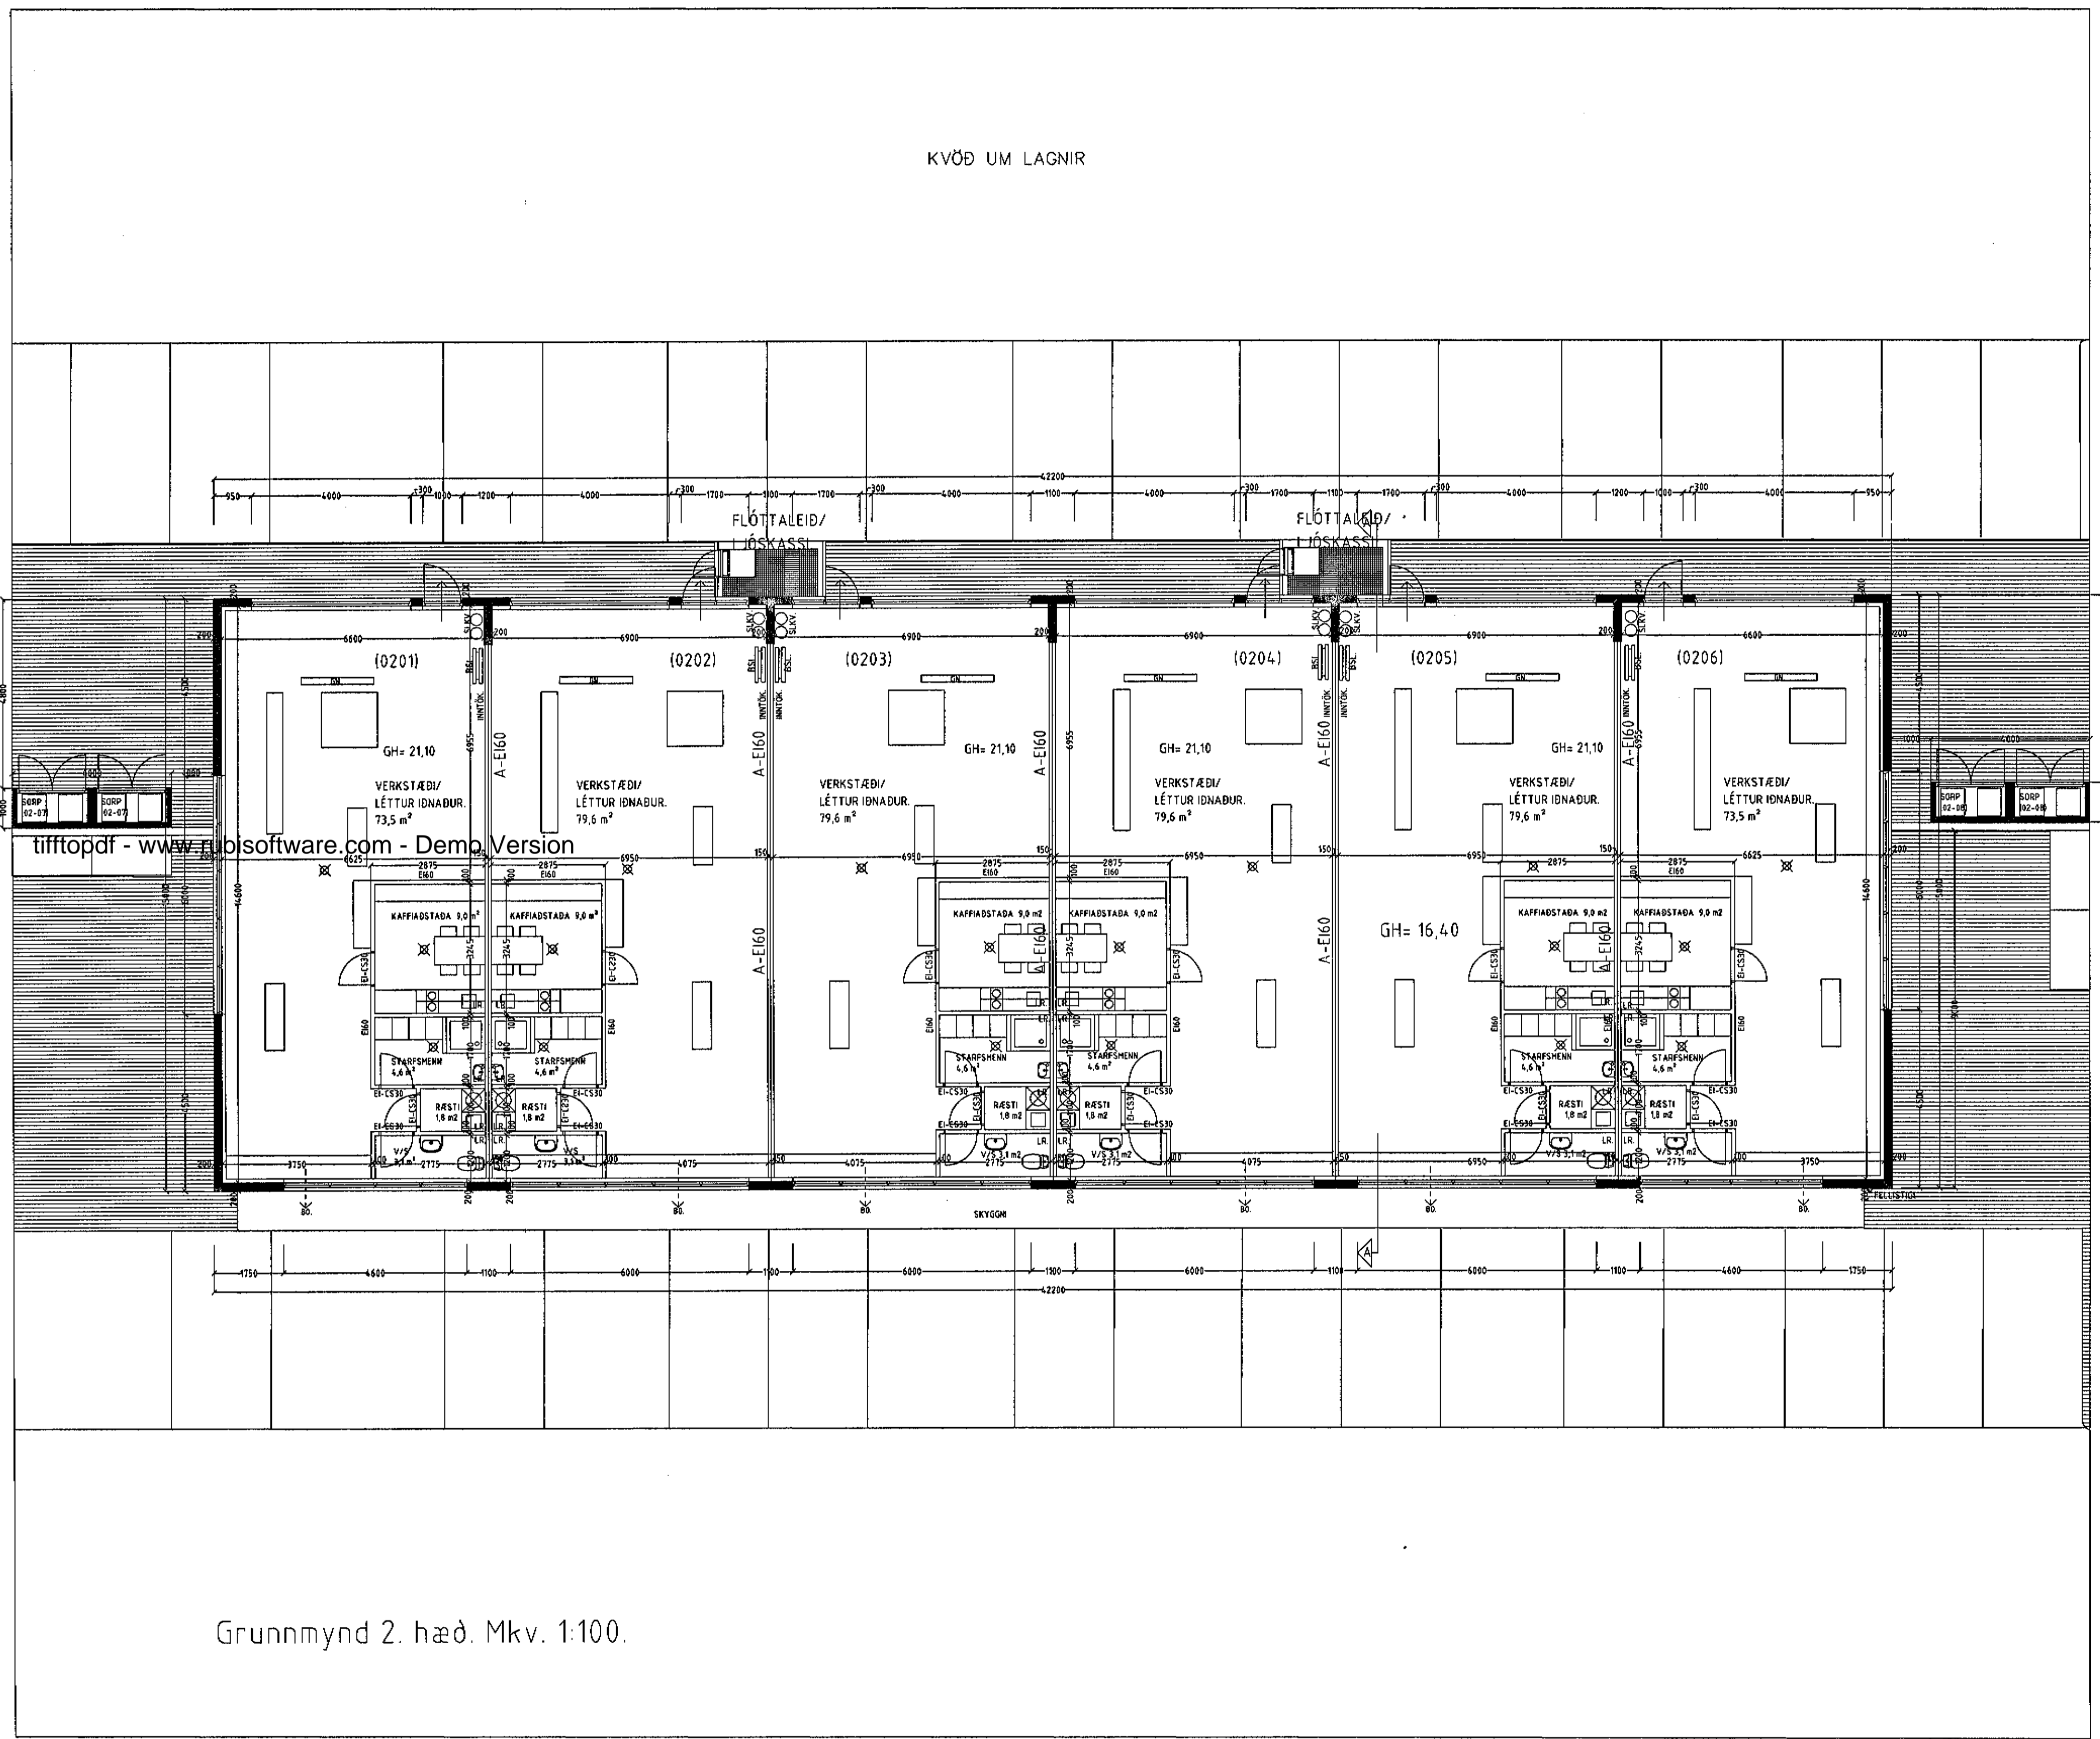

Grunnmynd 2. hæð. Mkv. 1:100.

BREKKUTRÖÐ 3 HAFNARFIRÐI.

Sigurður Þorvarðarson byggingafræðingur bfi.  
Teiknistofan Strandgötu 11 220 Hafnarfirði.  
STH, teiknistofan ehf. kt. 510298-2769. Kf. aðalhönnuðar: 141250-6189.  
Sími: 5651510. Netfang: teiknistofan@simnet.is

Skýringar:	Aðaluppdráttur.
Teikning:	Grunnmynd 2. hæð.
Mælikvæði:	1: 100.
Undirskrift:	<i>7/4 04 SJP</i>
Blað nr.:	2 af 6.      Dagsetning: 4 apríl 2004.
Breytt:	