


KVÖÐ UM LAGNIR

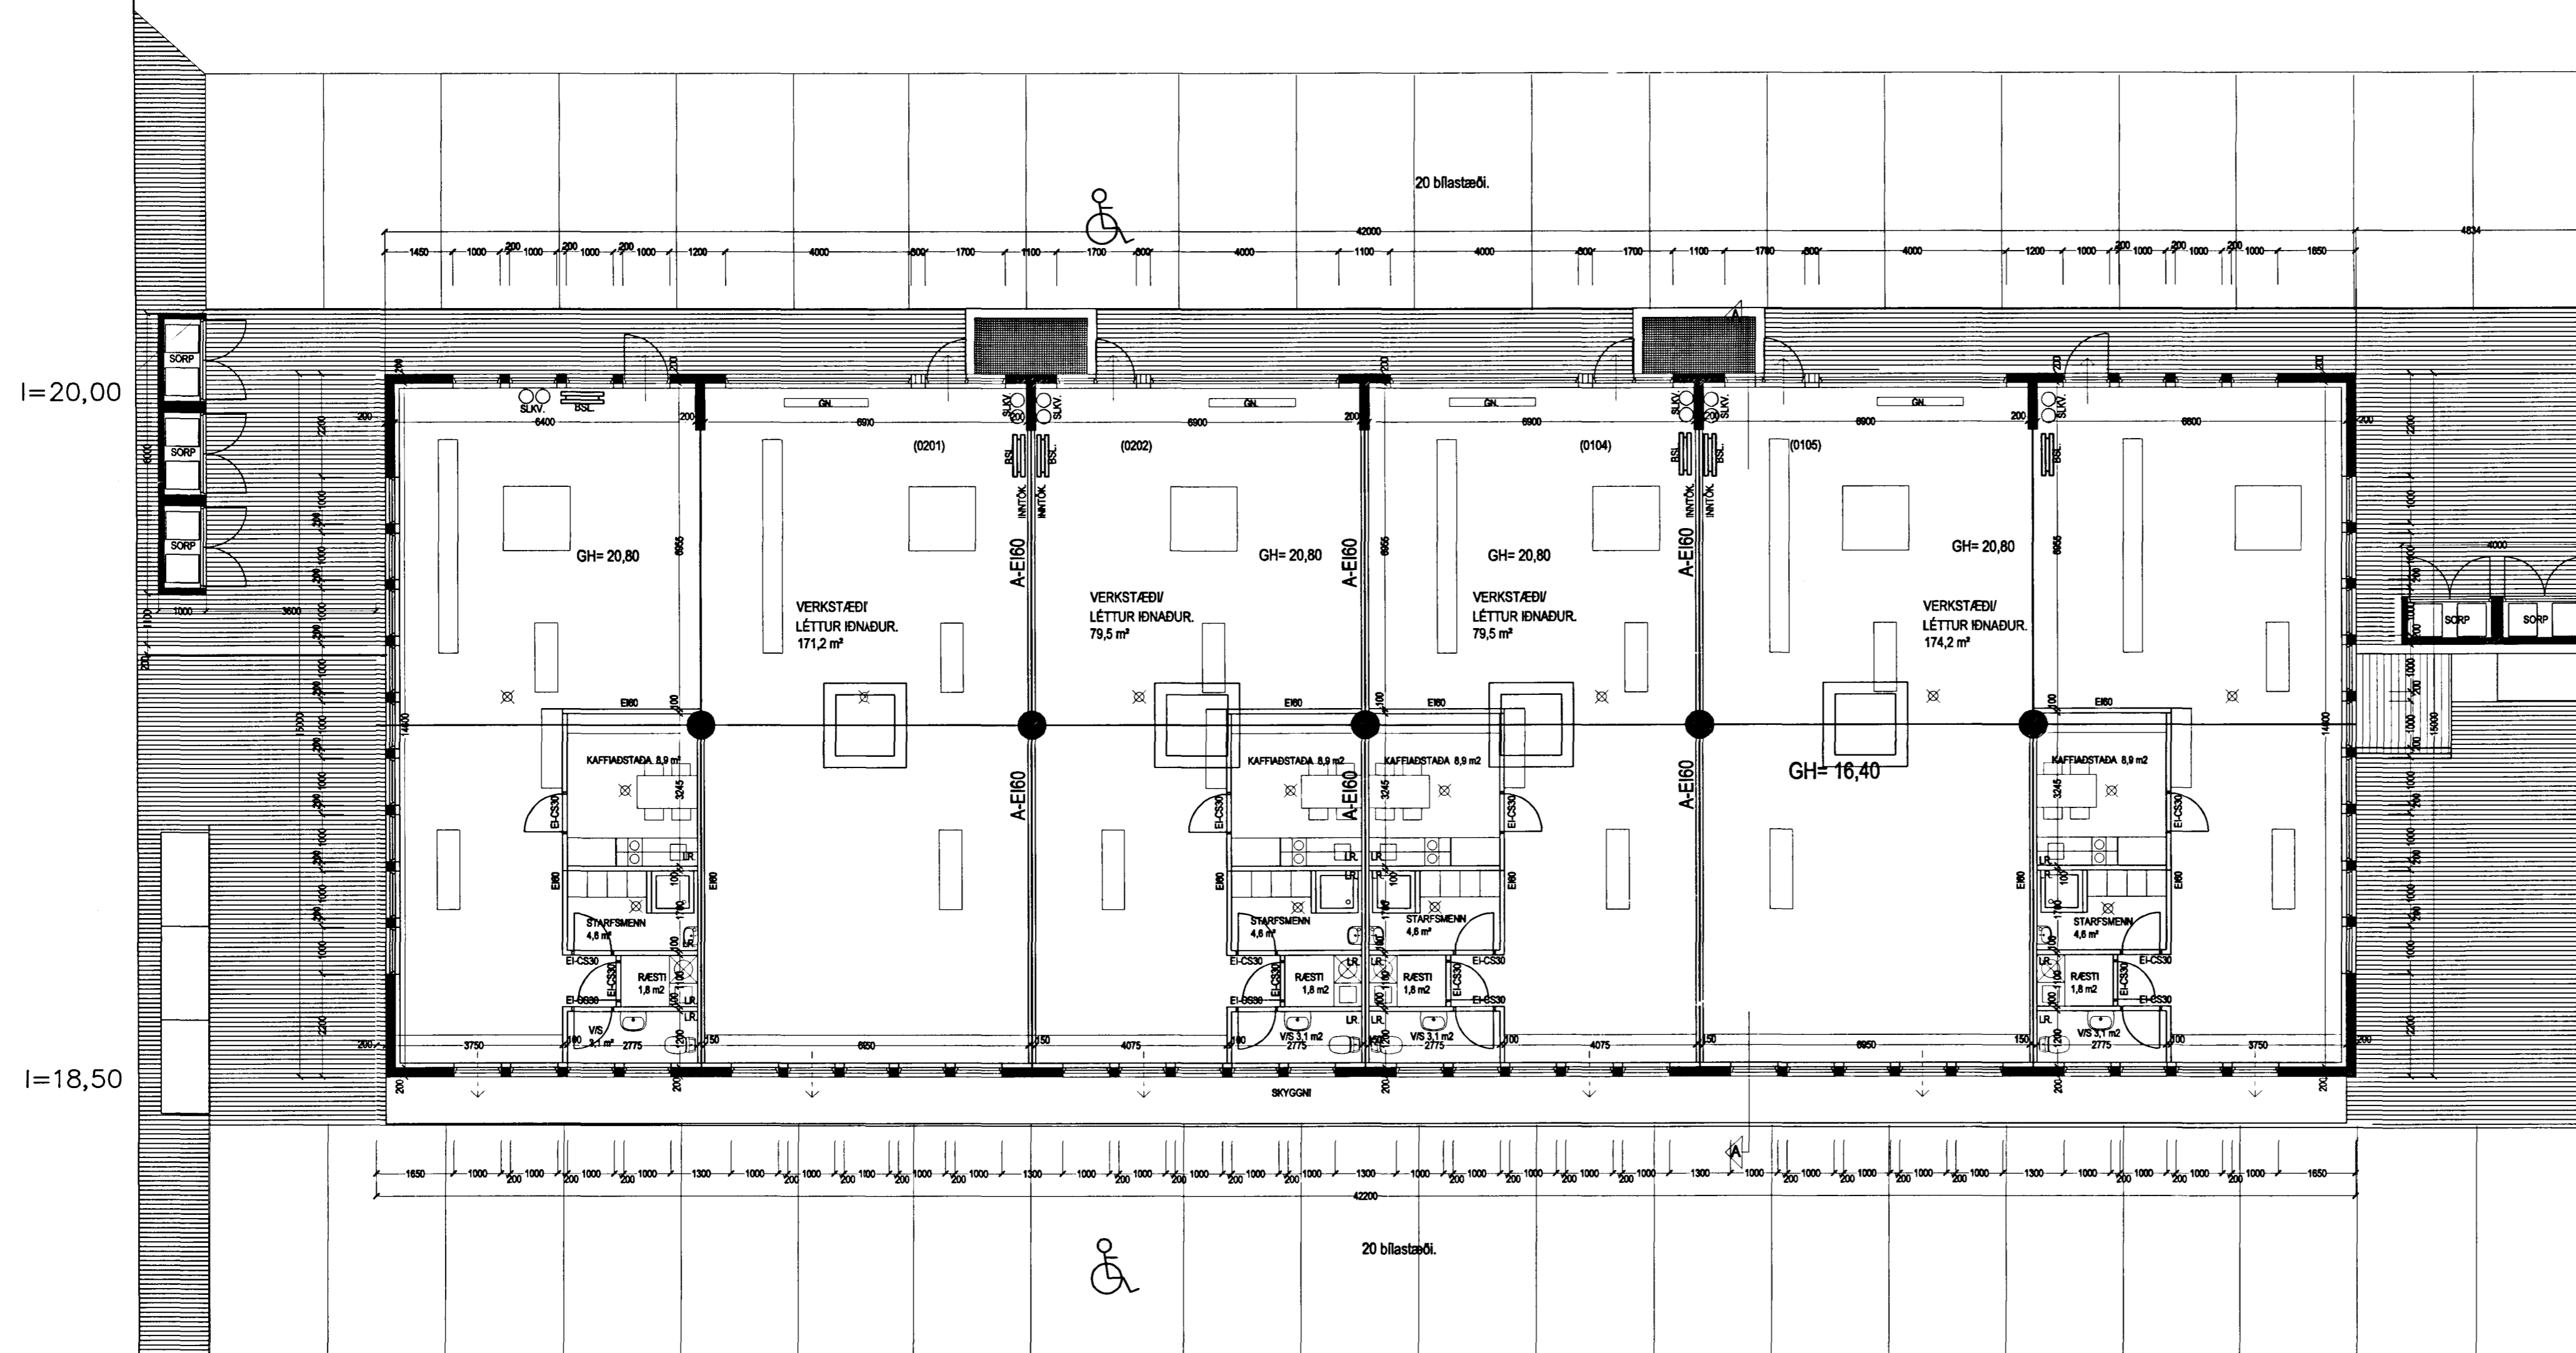

Grunnmynd 2. hæð. Mkv. 1:100.

BREKKUTRÖÐ 3 HAFNARFIRÐI.

Sigurður Þorvarðarson byggingafræðingur bfi.
Teiknistofan Strandgötu 11 220 Hafnarfirði.
STH. teiknistofan ehf. kt. 510298-2769. KL aðalhönnuðar: 141250-4189.
Sími: 5651510. Netfang: teiknistofan@islandia.is

Skýringar:	Aðaluppdráttur.
Teikning:	Grunnmynd 2. hæð.
Mælikvarði:	1 : 100.
Undirskrift:	<i>18/12/00 ksp</i>
Blað nr.:	2 af 7.
Dagsetning:	2 júlí 2000.
Breytt:	Stærðir/ inntök og fl. lagðar í nóv 2000.

MON DEC 18 23:15:14 2000 STH TEIKNISSTOFAN EHF.