

BREKKUTRÖÐ 3 HAFNARFIRÐI.


Samþykkt þann

2. júlí 2000


Byggingafræðingur í Hafnarfirði

Erlendur Hjalpjetsson

Erlendur Hjalpjetsson

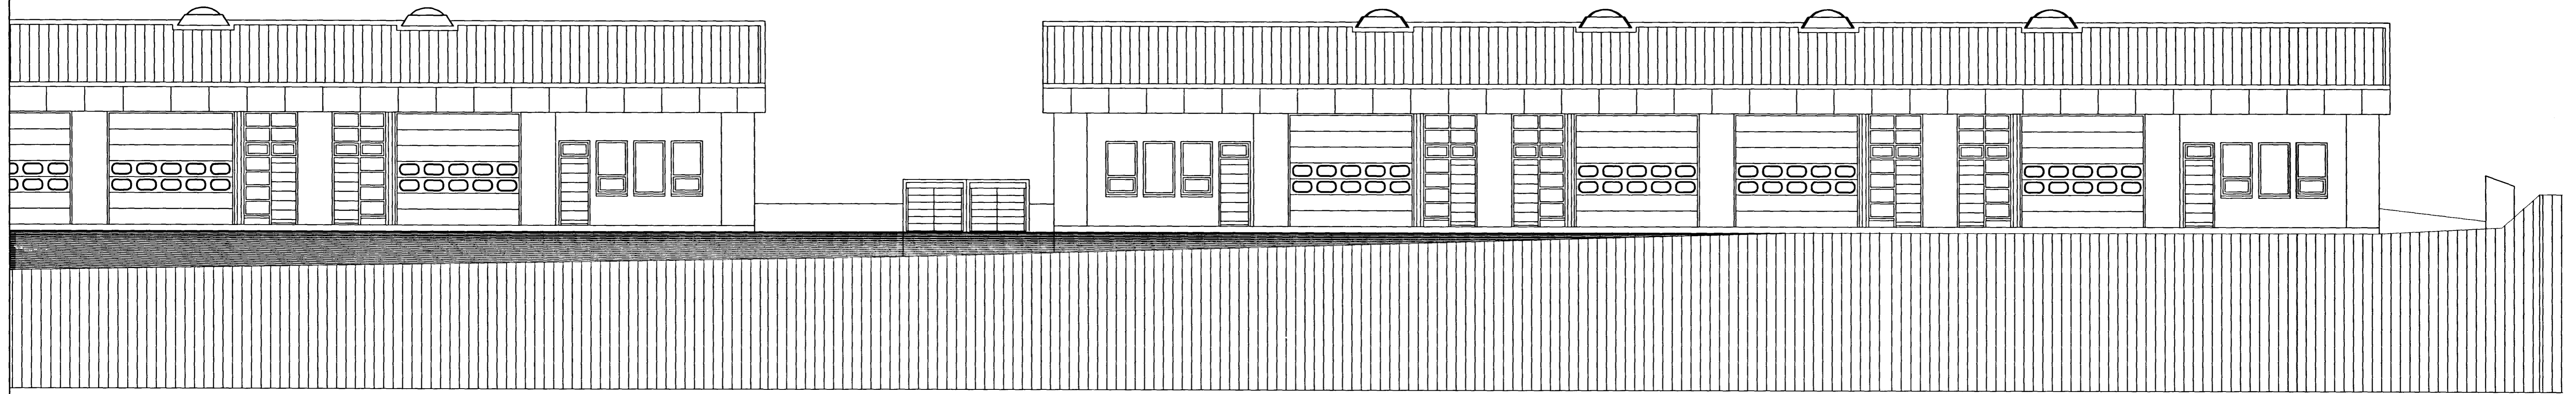

SUÐUR. MKV. 1:100.

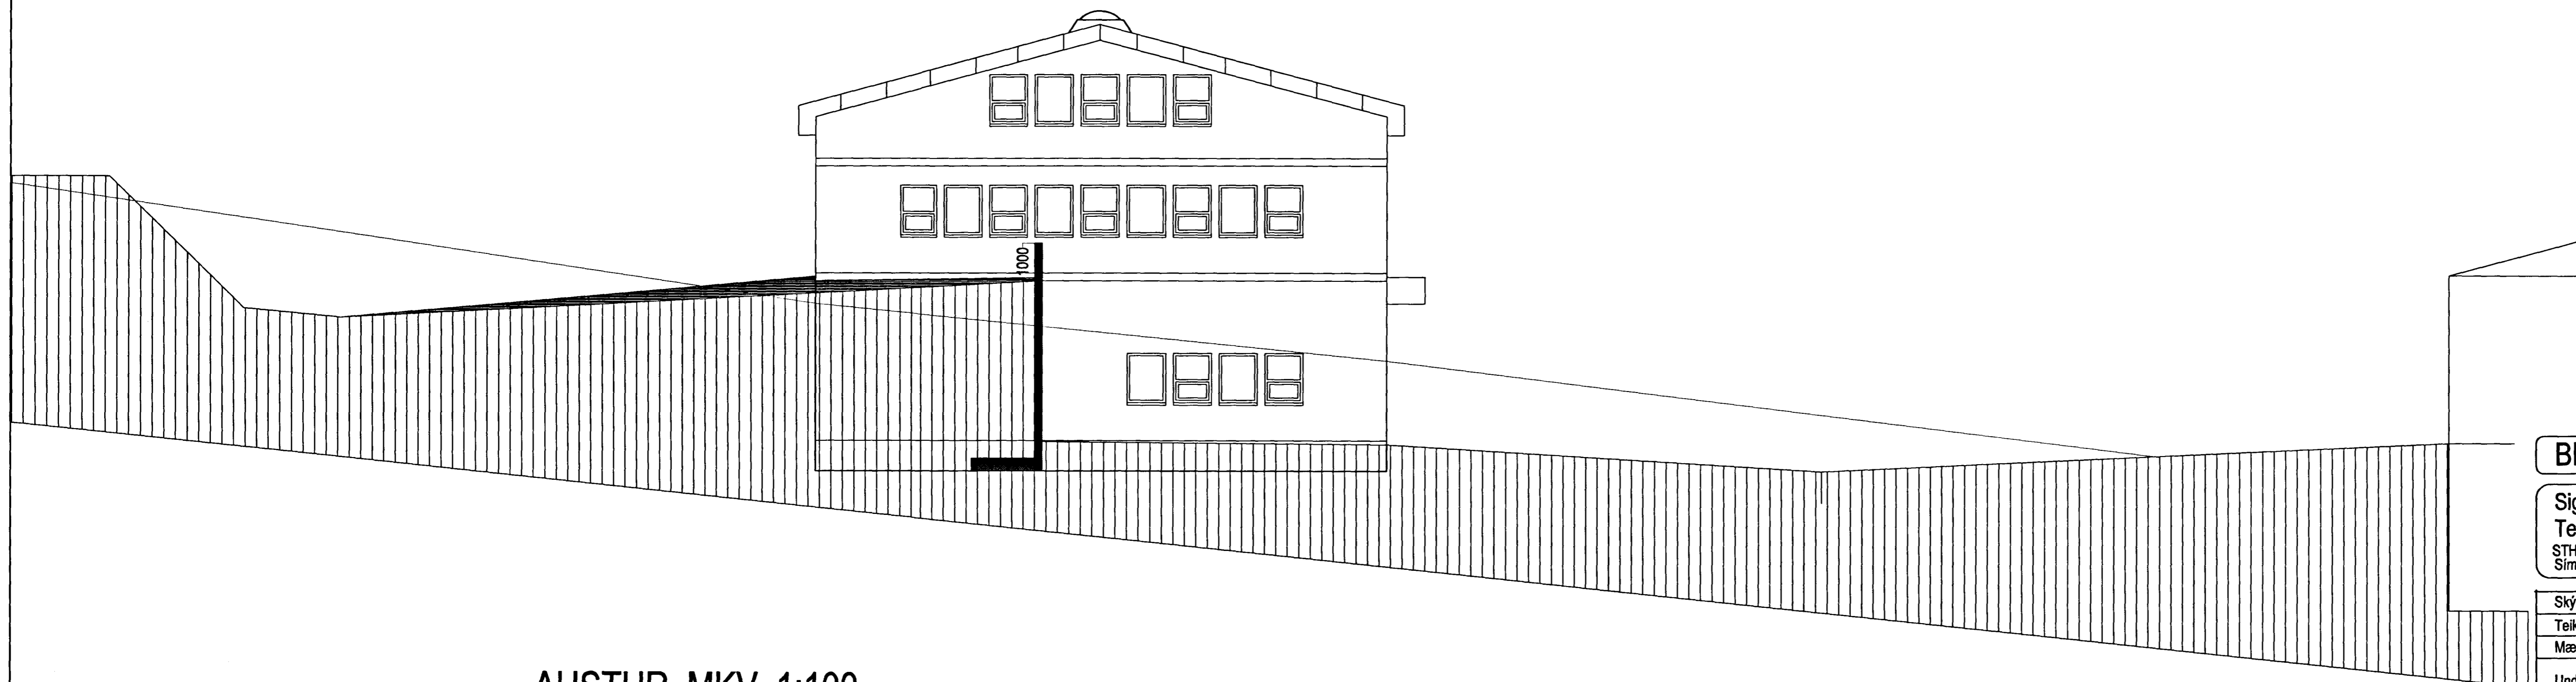

AUSTUR. MKV. 1:100.

BREKKUTRÖÐ 3 HAFNARFIRÐI.

Sigurður Þorvarðarson byggingafræðingur bff.
Teiknistofan Strandgötu 11 220 Hafnarfirði.
STH, teiknistofan ehf. kt. 510298-2769. Kt. aðalhönnuðar: 141250-4189.
Sími: 5651510. Netfang: teiknistofan@islandia.is

Skýringar:	Aðaluppdráttur.
Teikning:	Útlitsmyndir, suður og austur.
Mælikvarði:	1 : 100.
Undirskrift:	<i>Sigurður Þorvarðarson</i>
Blað nr. 4 af 7.	Dagsetning: 2. júlí 2000.
Breytt:	Stærðir/ innlök og fl. lagfærðar í nóv 2000.