
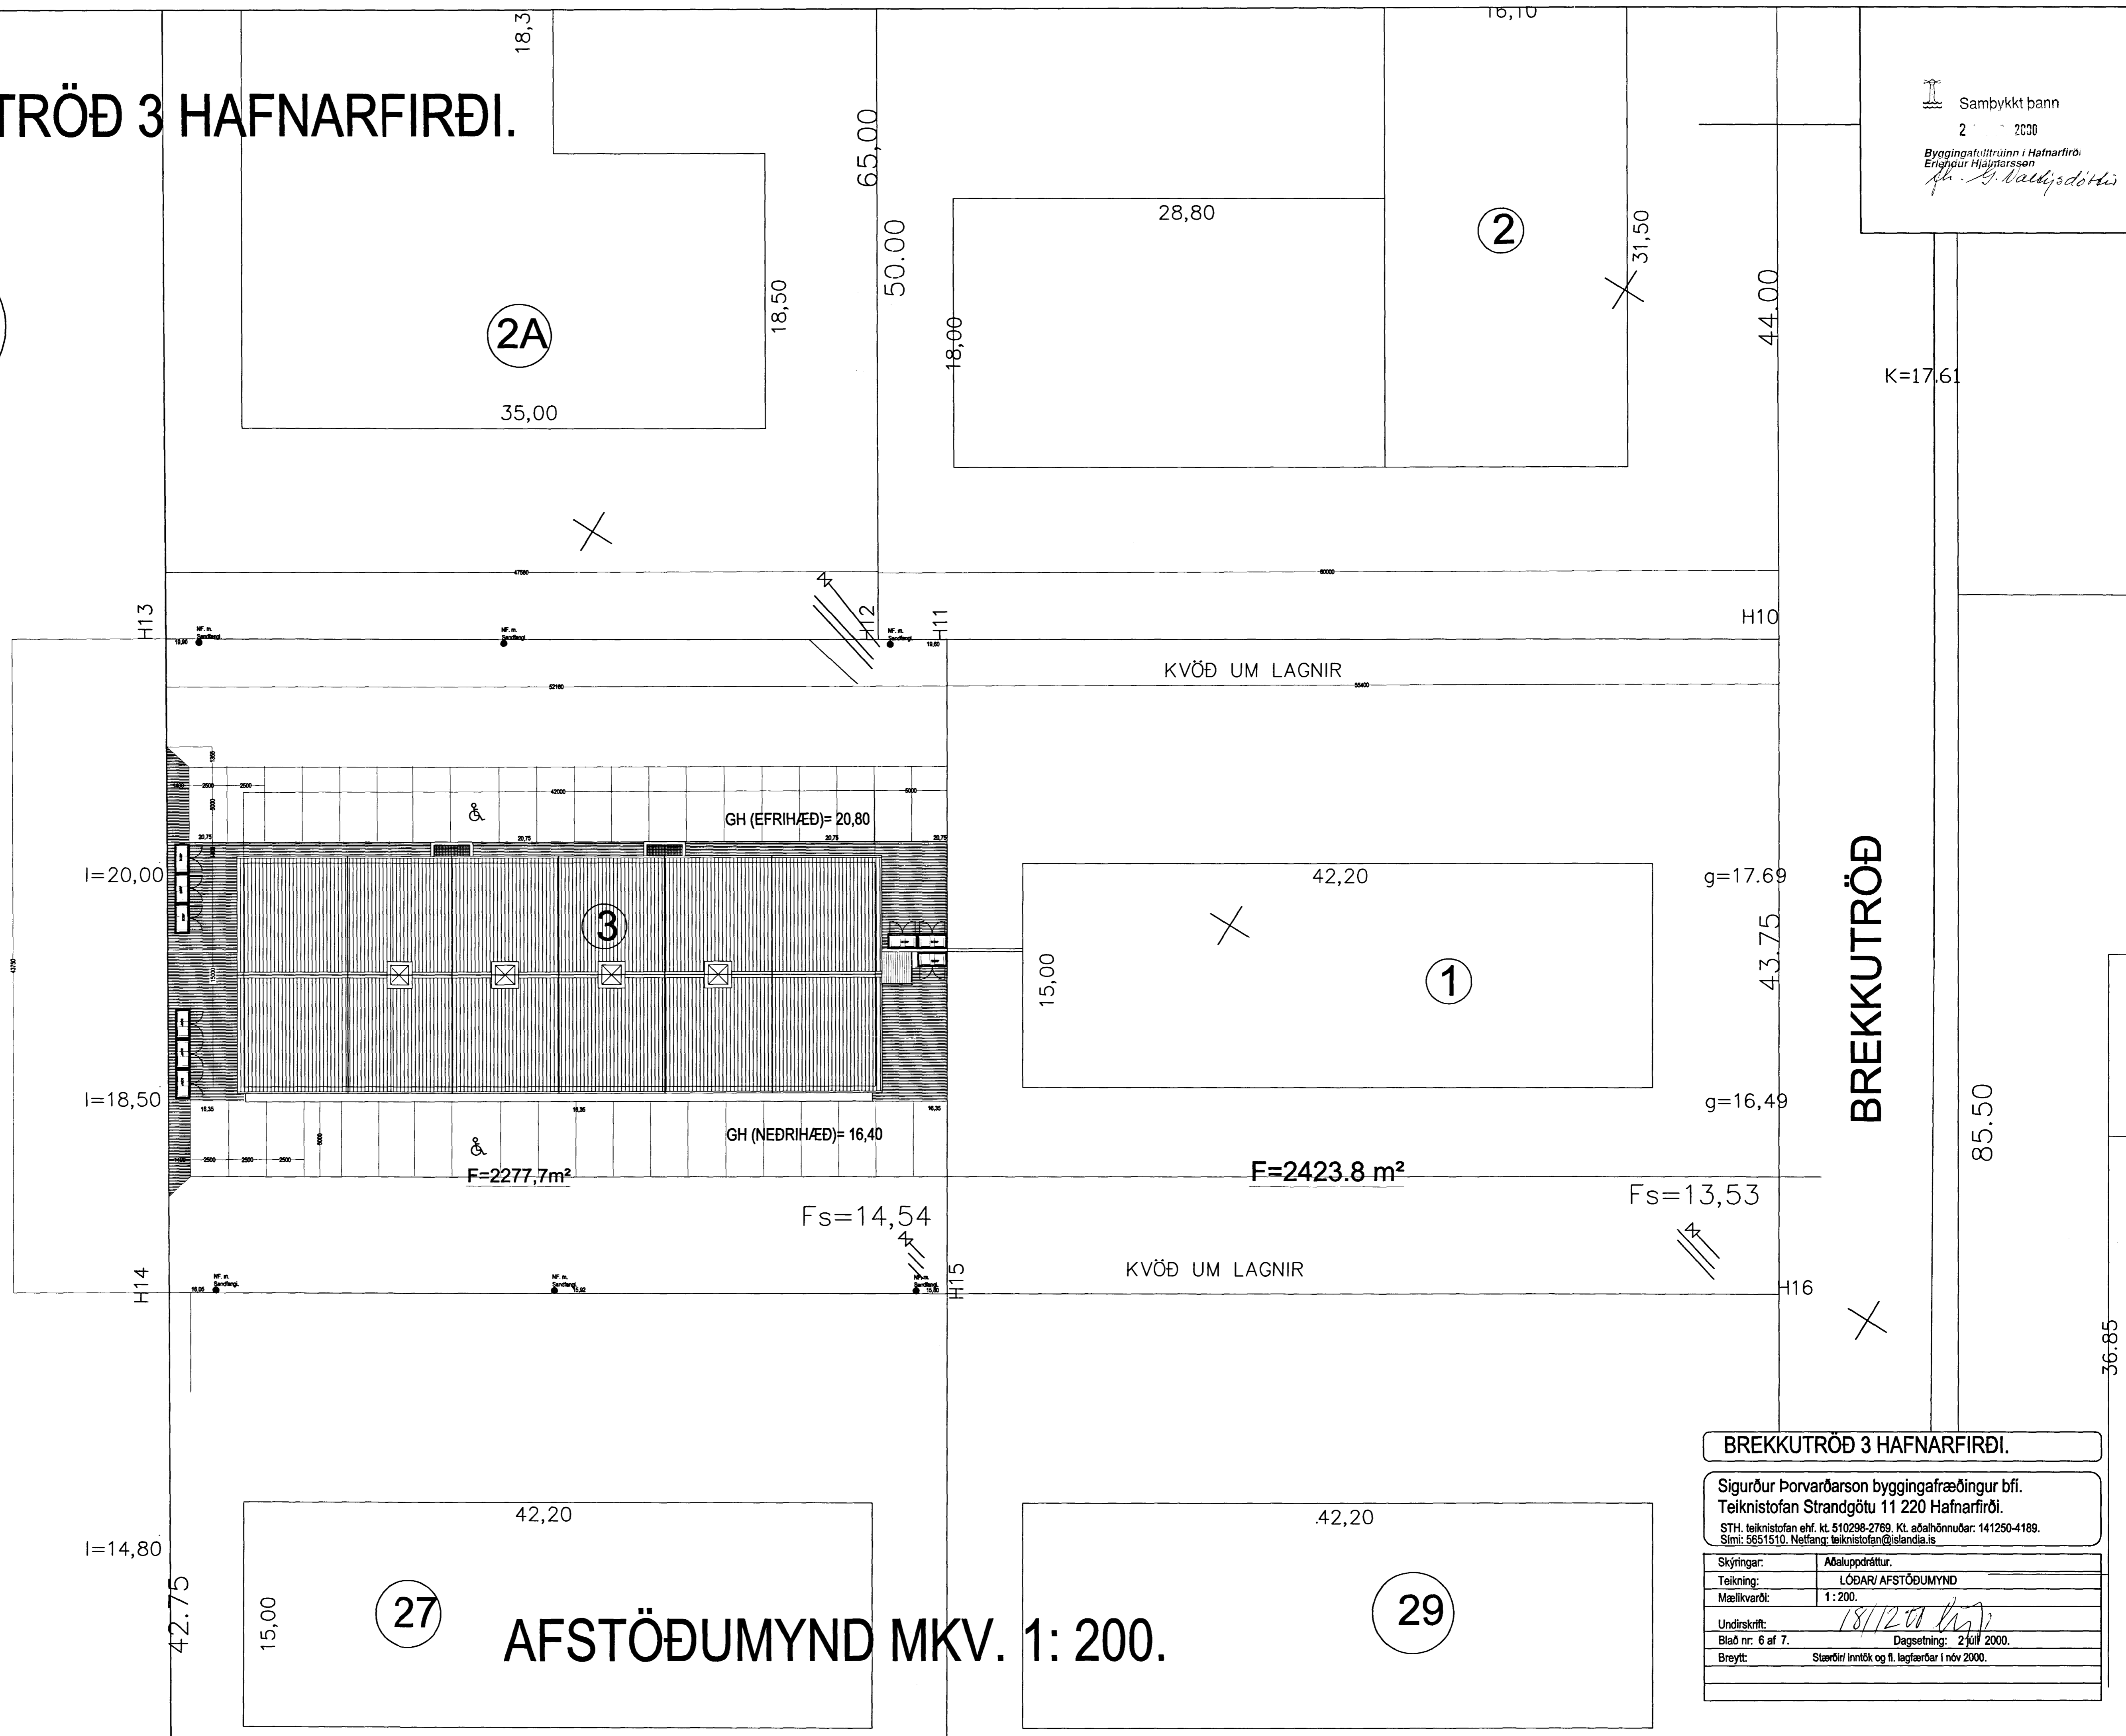


# BREKKUTRÖÐ 3 HAFNARFIRÐI.

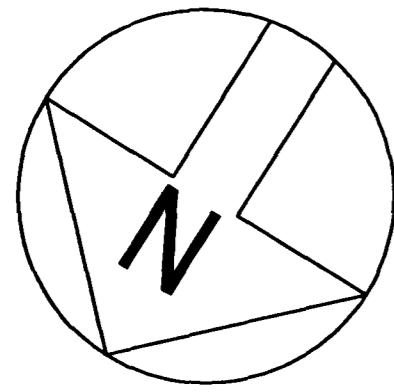


Samþykkt bann  
2. júl 2000  
Byggingatúlltrúinn í Hafnarfirði  
Erlingur Hjalmarsson  
*Erlingur Hjalmarsson*

BREKKUTRÖÐ


BREKKUTRÖÐ 3 HAFNARFIRÐI.

Sigurður Þorvarðarson byggingafræðingur bfi.  
Teiknistofan Strandgötu 11 220 Hafnarfirði.  
STH, teiknistofan ehf. kt. 510298-2769, kt. aðalhönnuðar: 141250-4189.  
Sími: 5651510. Netfang: teiknistofan@islandia.is

Skýringar:	Aðaluppdráttur.
Teikning:	LÖÐAR/AFSTÖÐUMYND
Mælikvarði:	1:200.
Undirskrift:	<i>18/12/00 [Signature]</i>
Blað nr: 6 af 7.	Dagsetning: 2. júl 2000.
Breytt:	Stærðir/ innlök og fl. lagfærðar í nóv 2000.

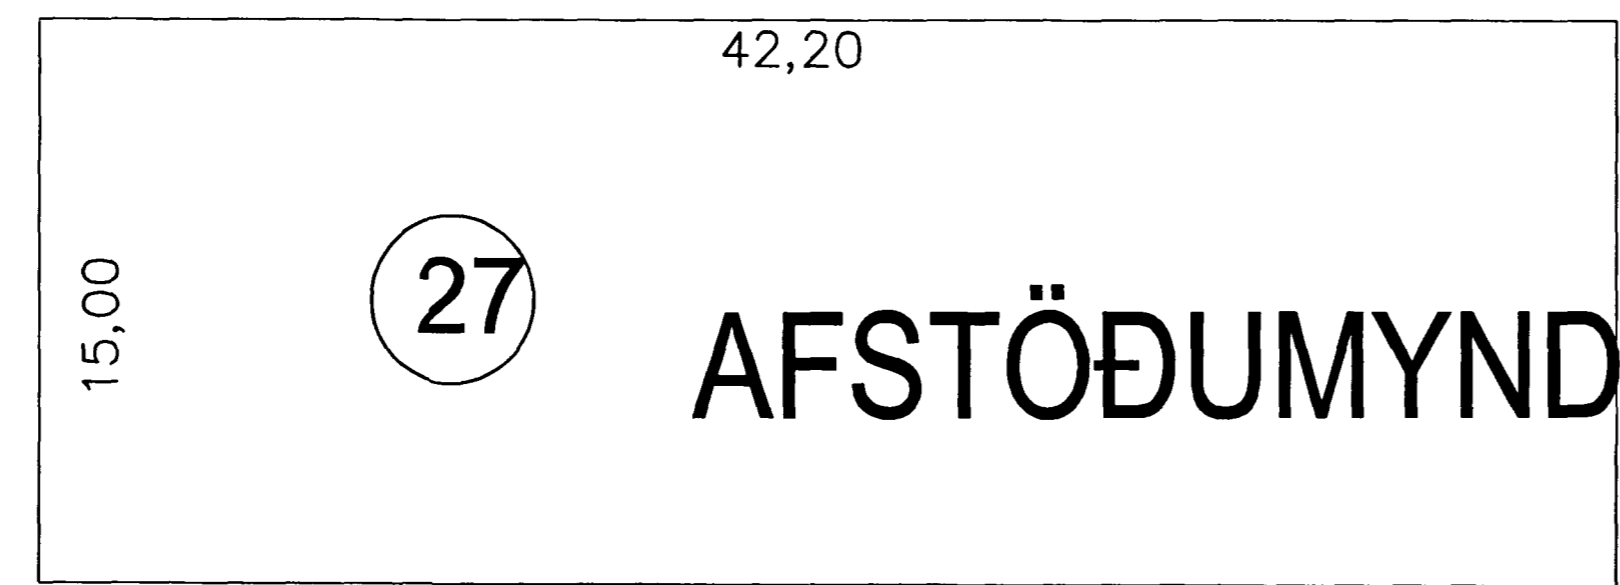

AFSTÖÐUMYND MKV. 1: 200.

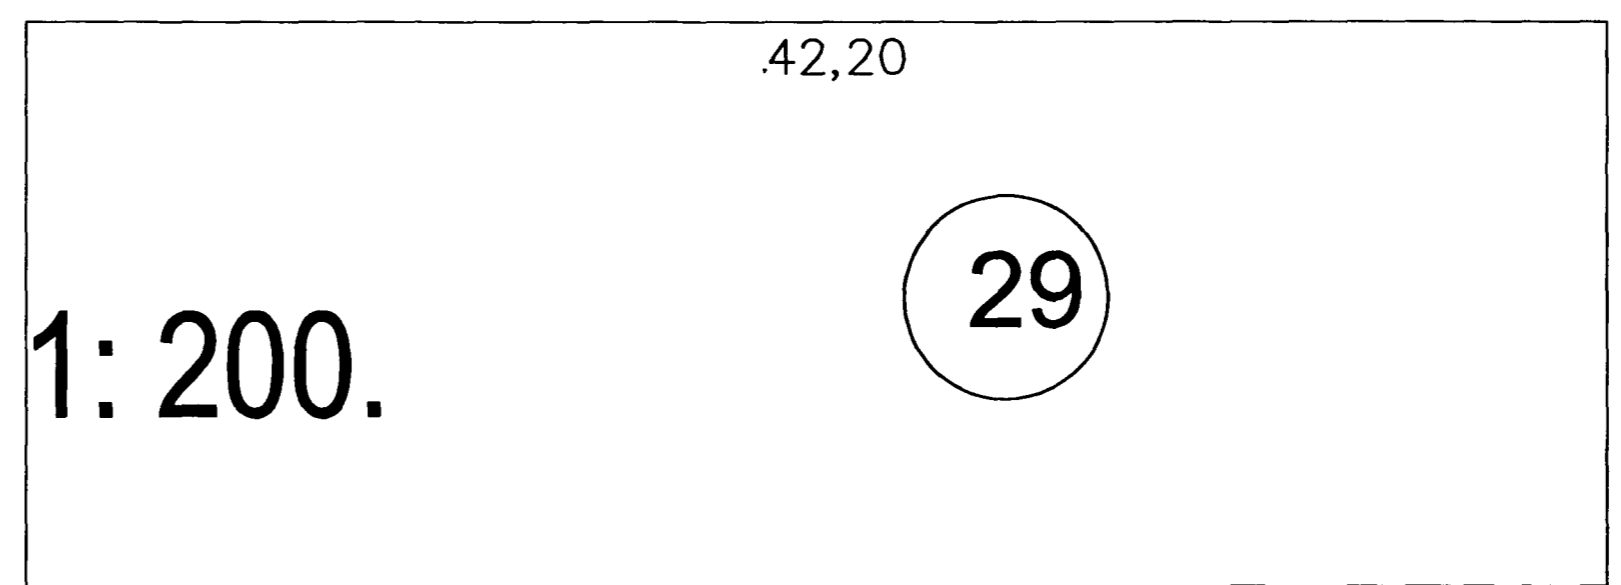

36.85