
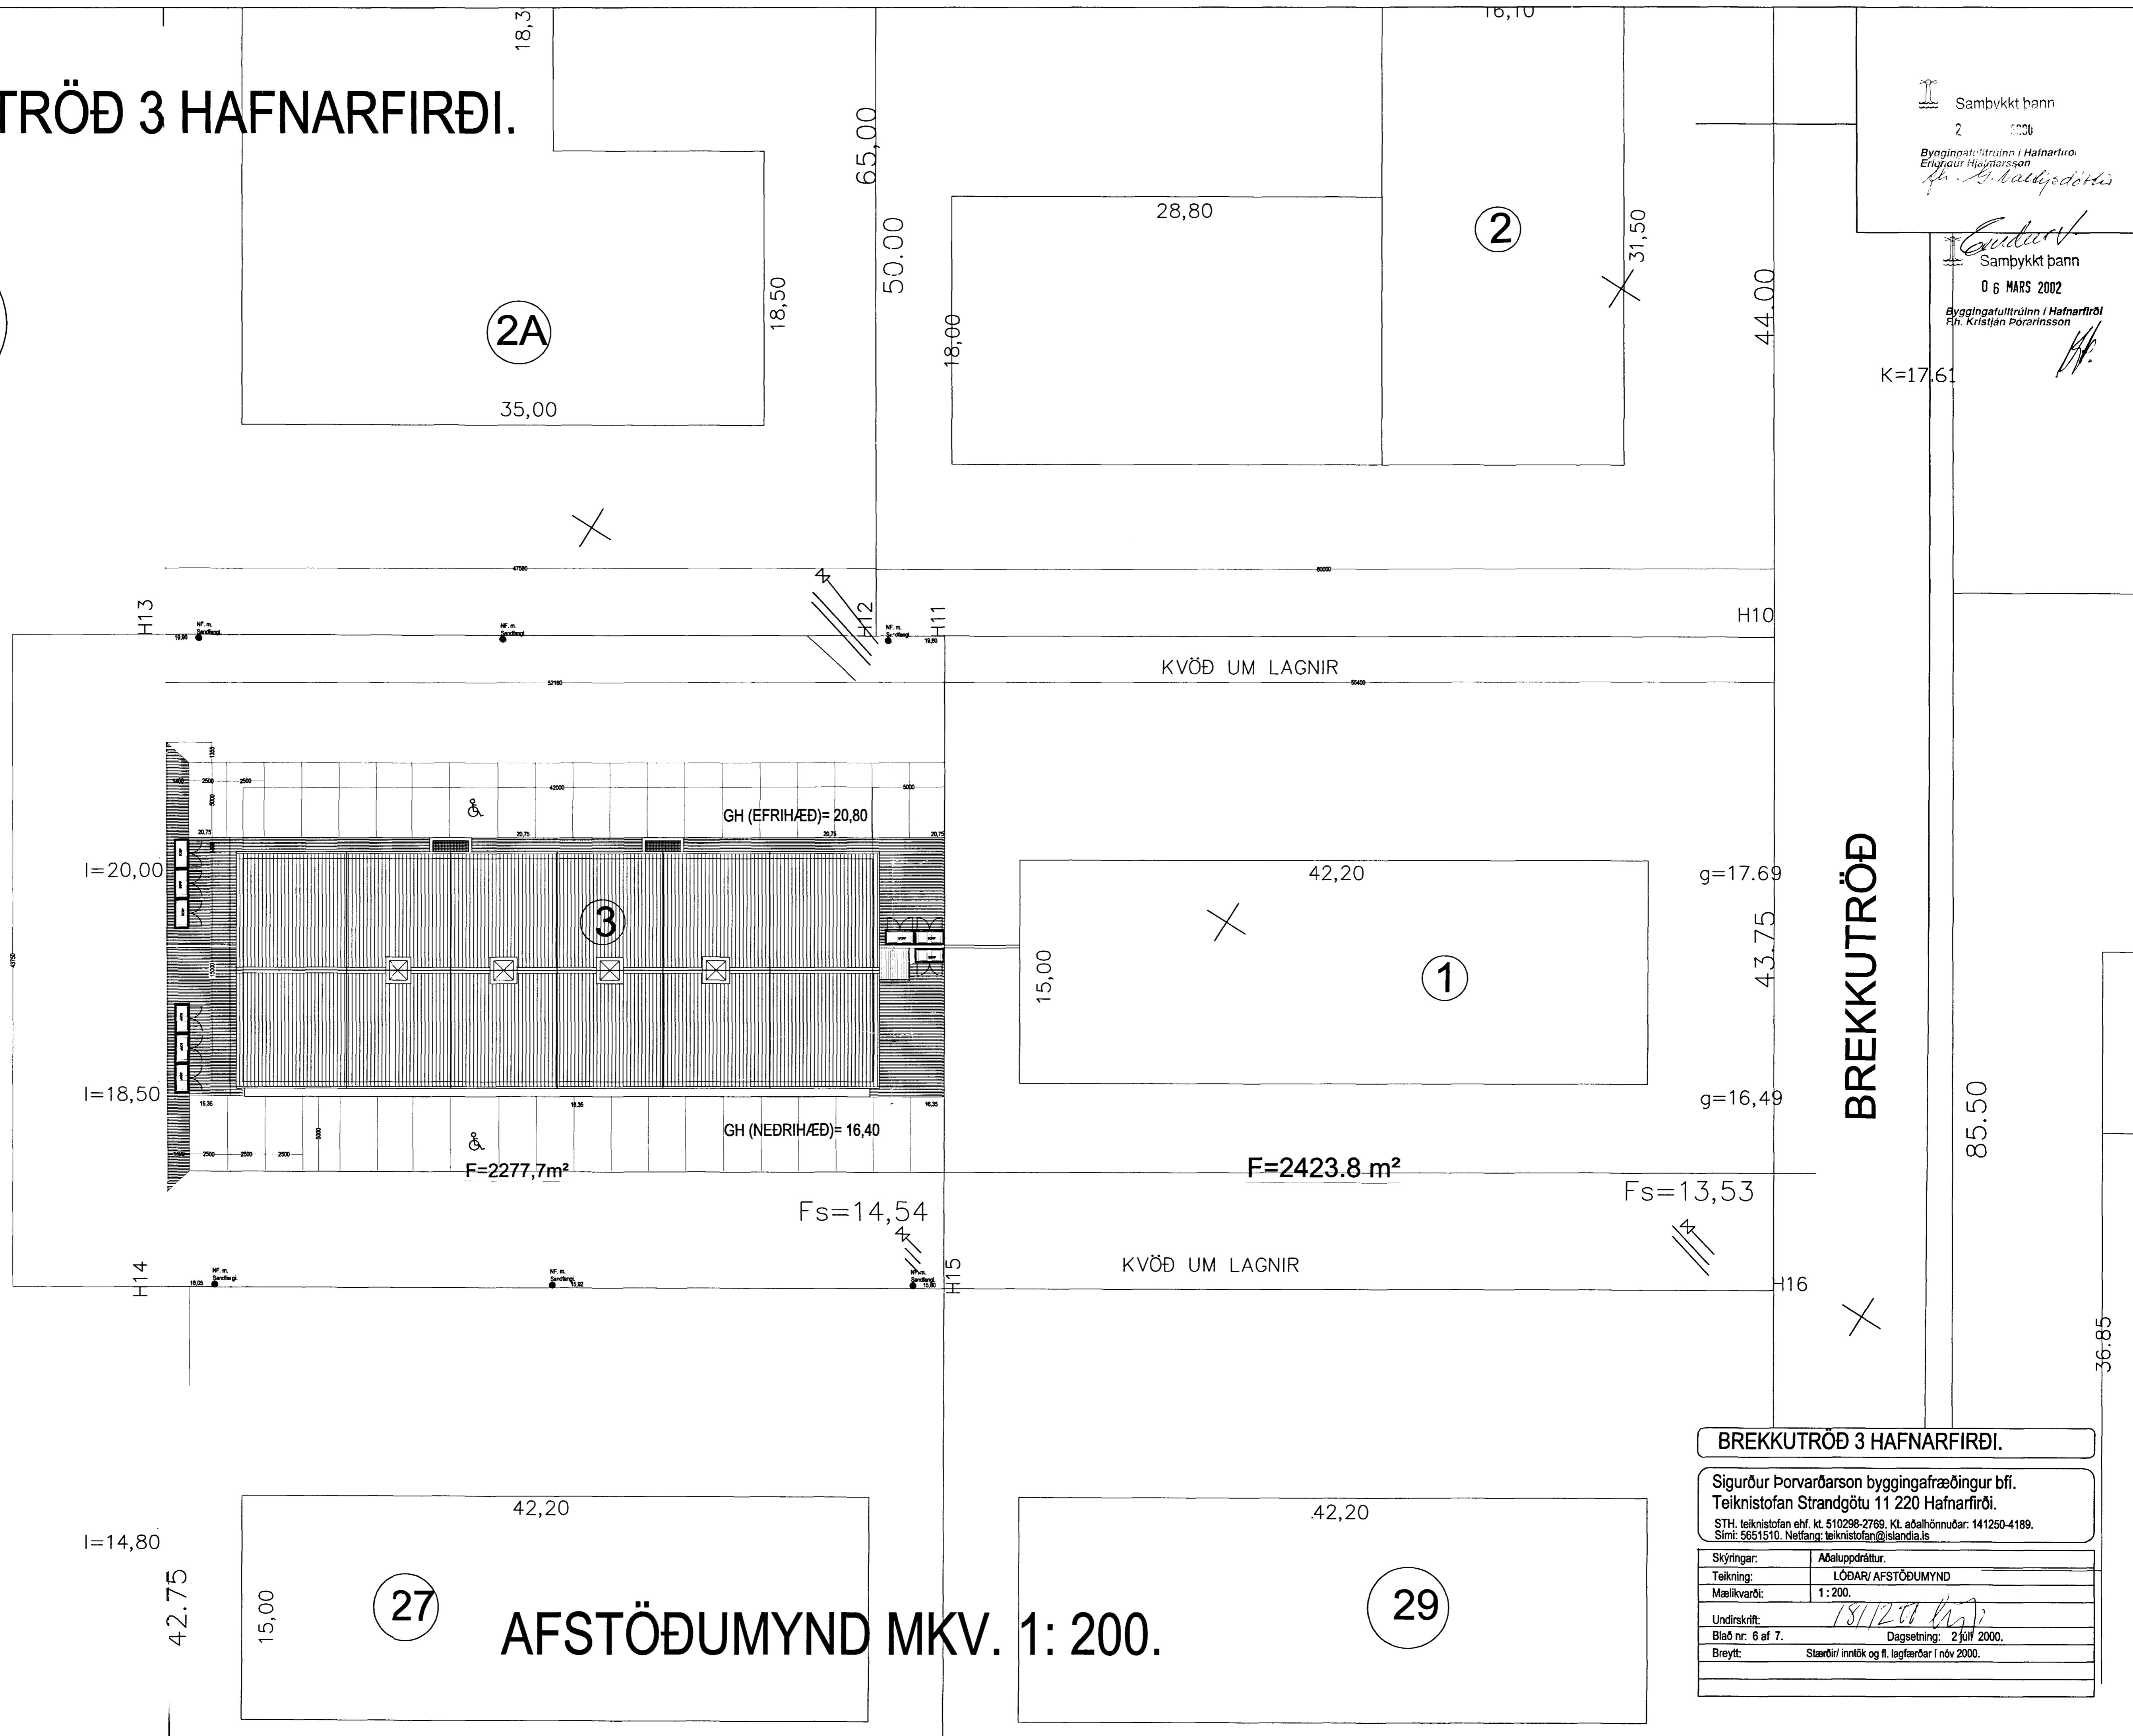


BREKKUTRÖÐ 3 HAFNARFIRÐI.

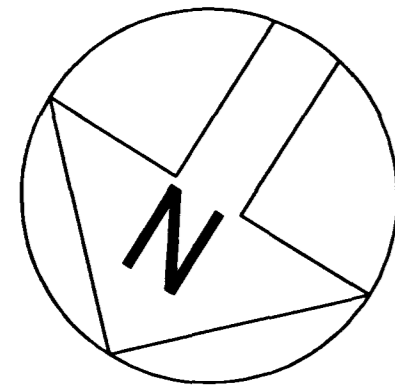

Samþykkt þann
2. MARS 2002
Byggingafræðingur í Hafnarfirði
Erlingur Hjalmarsson

Samþykkt þann
06 MARS 2002
Byggingafræðingur í Hafnarfirði
Páll Kristján Þorarinsson

K=17,61

BREKKUTRÖÐ

BREKKUTRÖÐ 3 HAFNARFIRÐI.

Sigurður Þorvarðarson byggingafræðingur bfi.
Teiknistofan Strandgötu 11 220 Hafnarfirði.
STH, teiknistofan ehf. kt. 510298-2769. Kl. aðalhönnuðar: 141250-4189.
Sími: 5651510. Netfang: teiknistofan@islandia.is

Skýringar:	Aðaluppdráttur.
Teikning:	LÖÐAR/ AFSTÖÐUMYND
Mælikvarði:	1:200.
Undirskrift:	<i>18/12/00 [Signature]</i>
Blað nr. 6 af 7.	Dagsetning: 2. júlí 2000.
Breytt:	Stærðir/ inntök og fl. lagfærbar í nóv 2000.

AFSTÖÐUMYND MKV. 1: 200.