

BREKKUTRÖÐ 3 HAFNARFIRÐI.

Samþykkt þann

2 2000

Byggingafræðingur í Hafnarfirði.  
Erlendur Pálsson

*Erlendur Pálsson*


*Erlendur Pálsson*

Samþykkt þann


06 MARS 2002

Byggingafræðingur í Hafnarfirði  
F.h. Kristján Þóráðsson

*Kristján Þóráðsson*

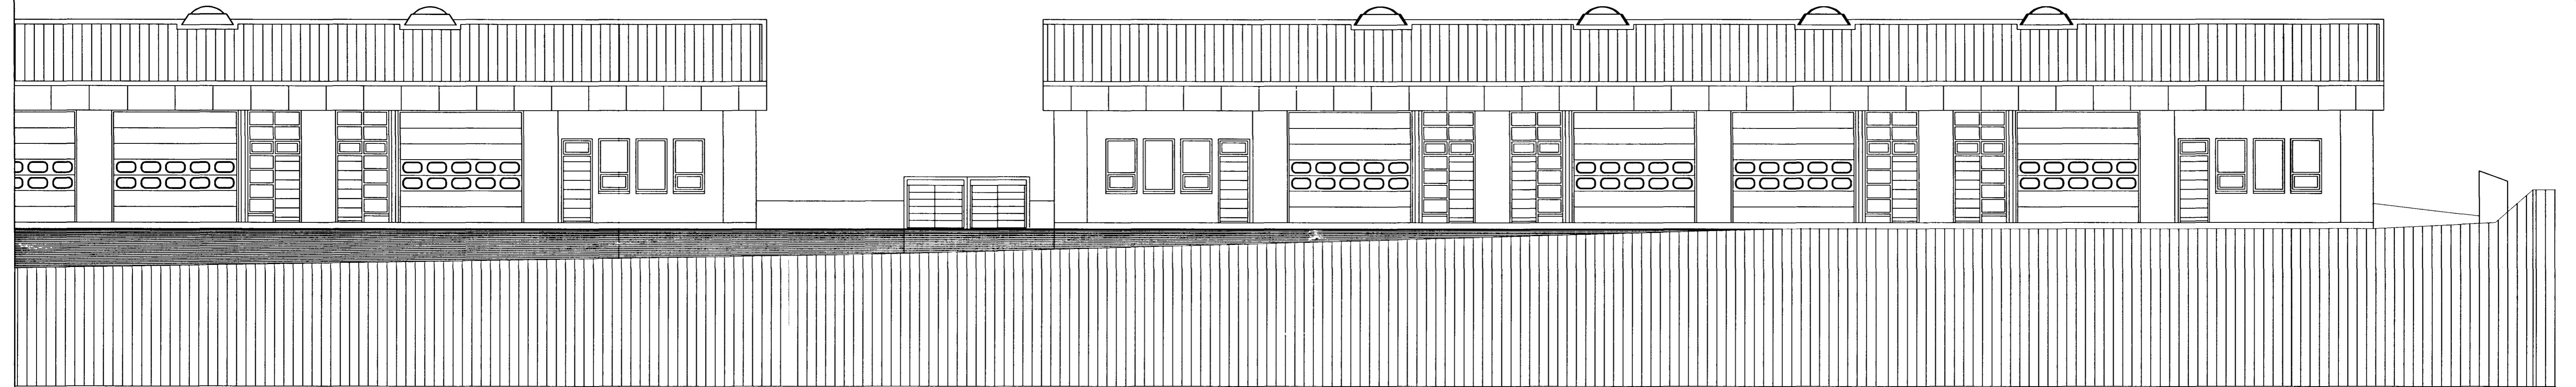

SUÐUR. MKV. 1:100.

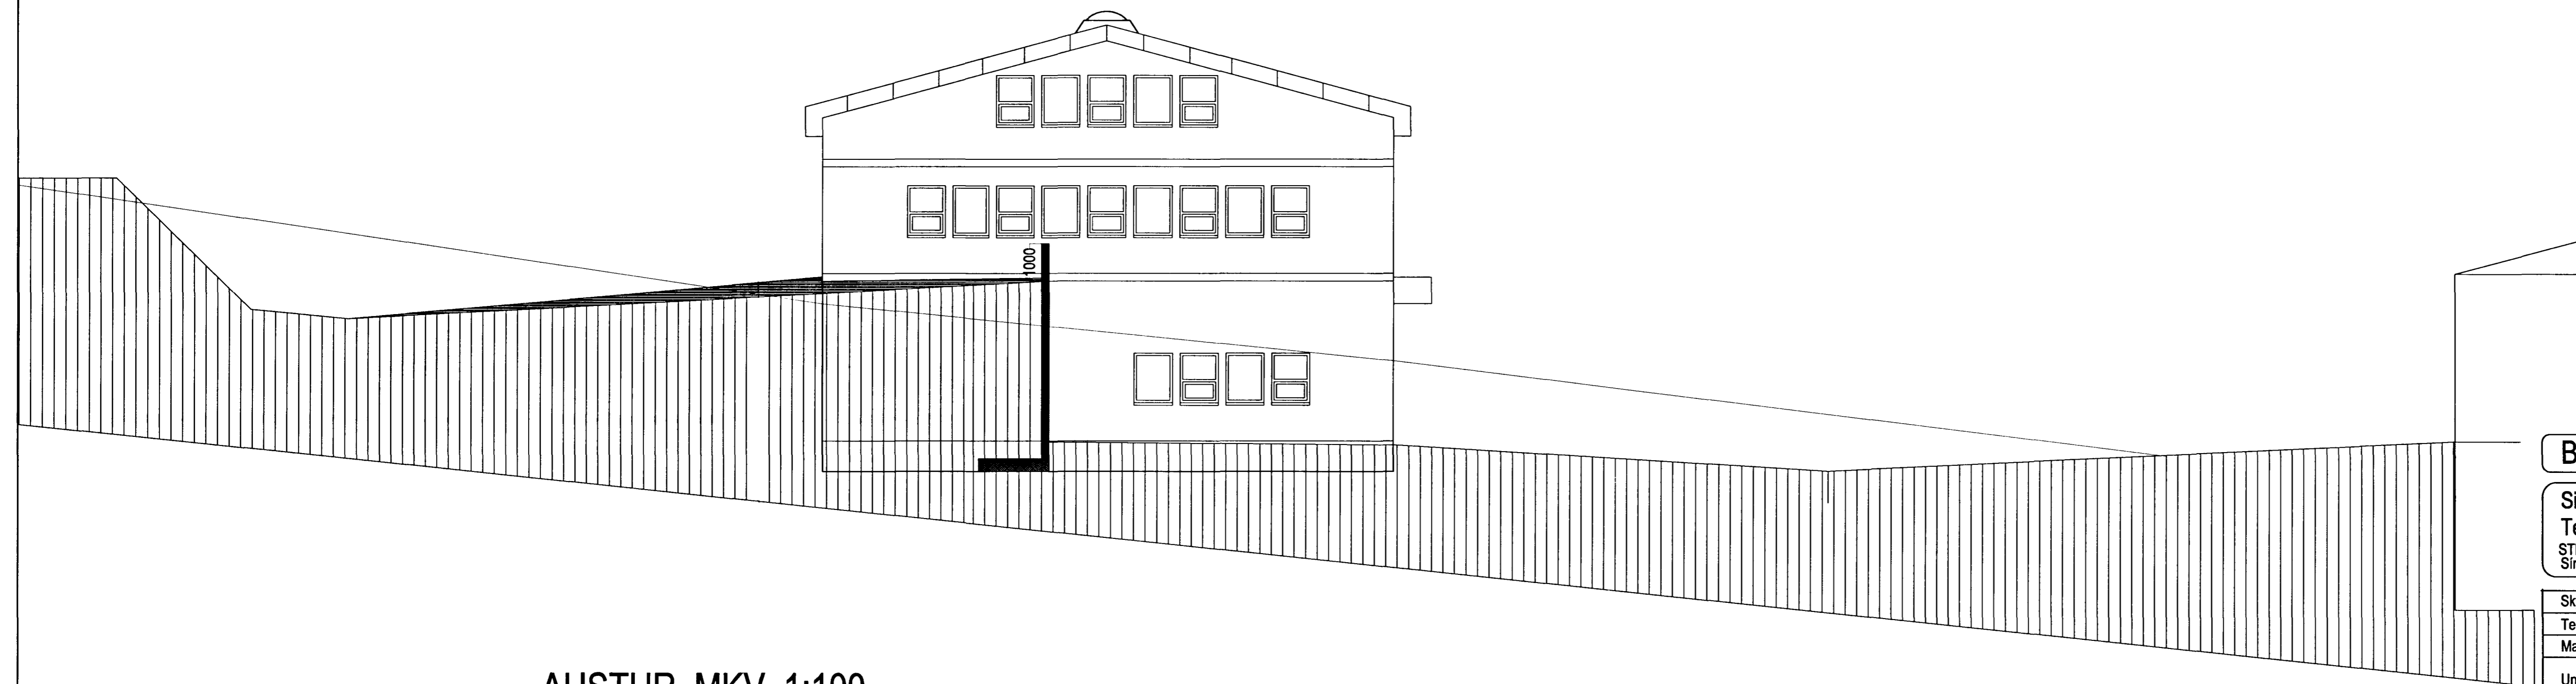

AUSTUR. MKV. 1:100.

BREKKUTRÖÐ 3 HAFNARFIRÐI.

Sigurður Þorvarðarson byggingafræðingur bfi.  
Teiknistofan Strandgötu 11 220 Hafnarfirði.

STH, teiknistofan ehf. kt. 510298-2769. Kt. aðalhönnuðar: 141250-4189.  
Sími: 5651510. Netfang: teiknistofan@islandia.is

Skýringar:	Aðaluppdráttur.
Teikning:	Útlitsmyndir, suður og austur.
Mælikvarði:	1 : 100.
Undirskrift:	<i>Sigurður Þorvarðarson</i>
Blað nr: 4 af 7.	Dagsetning: 2 júlí 2000.
Breytt:	Slærðir/ inntök og fl. lagfærðar í nóv 2000.