



MÓGRAFARÁS

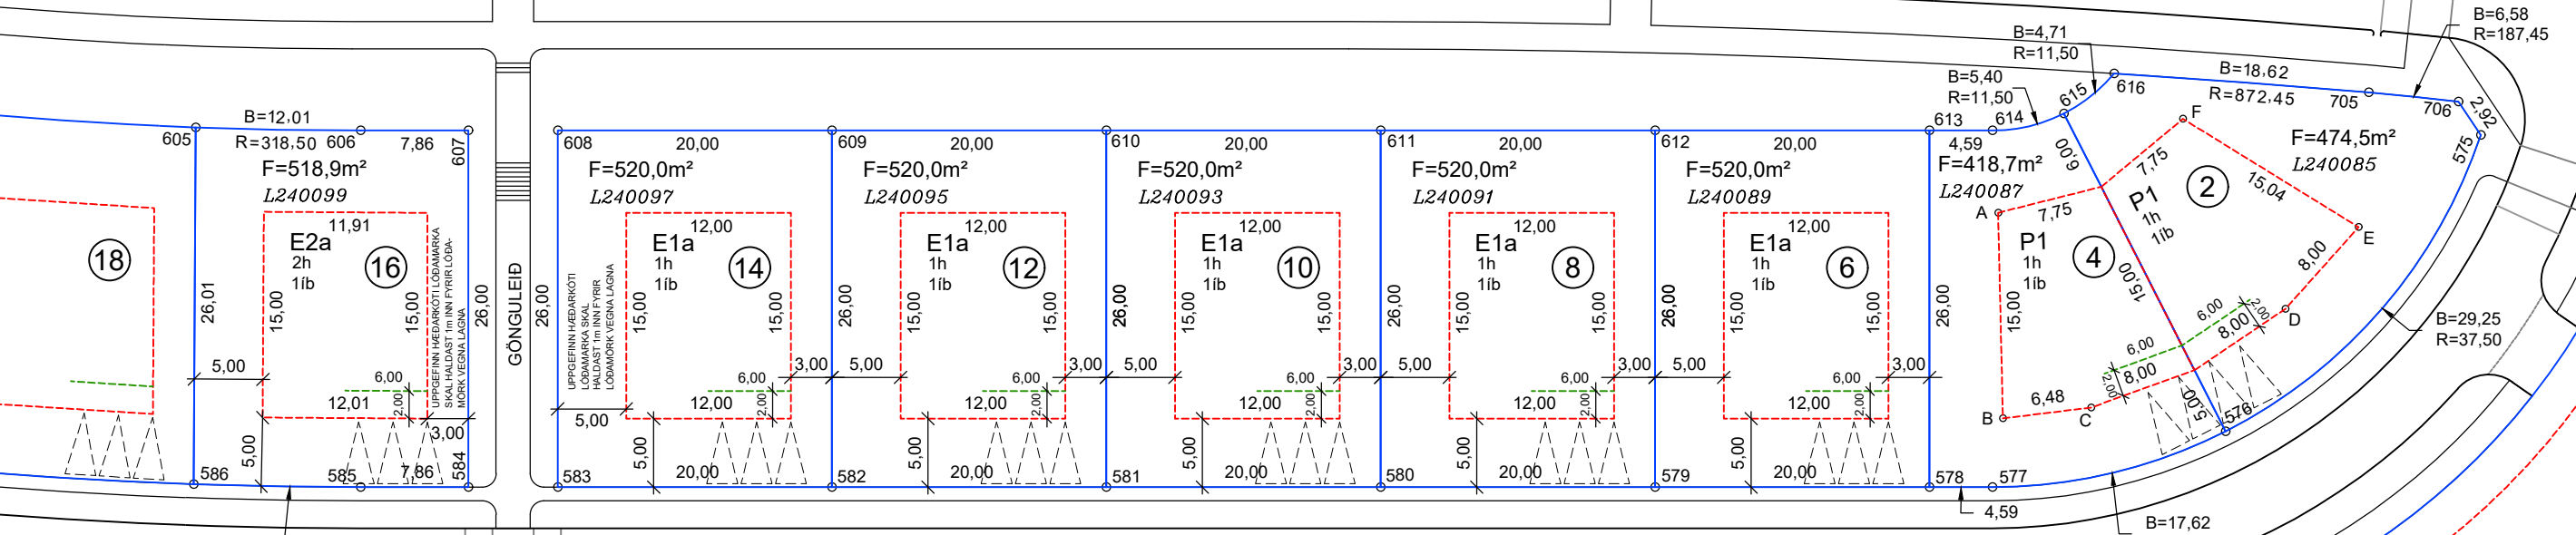

BRUNNÁS

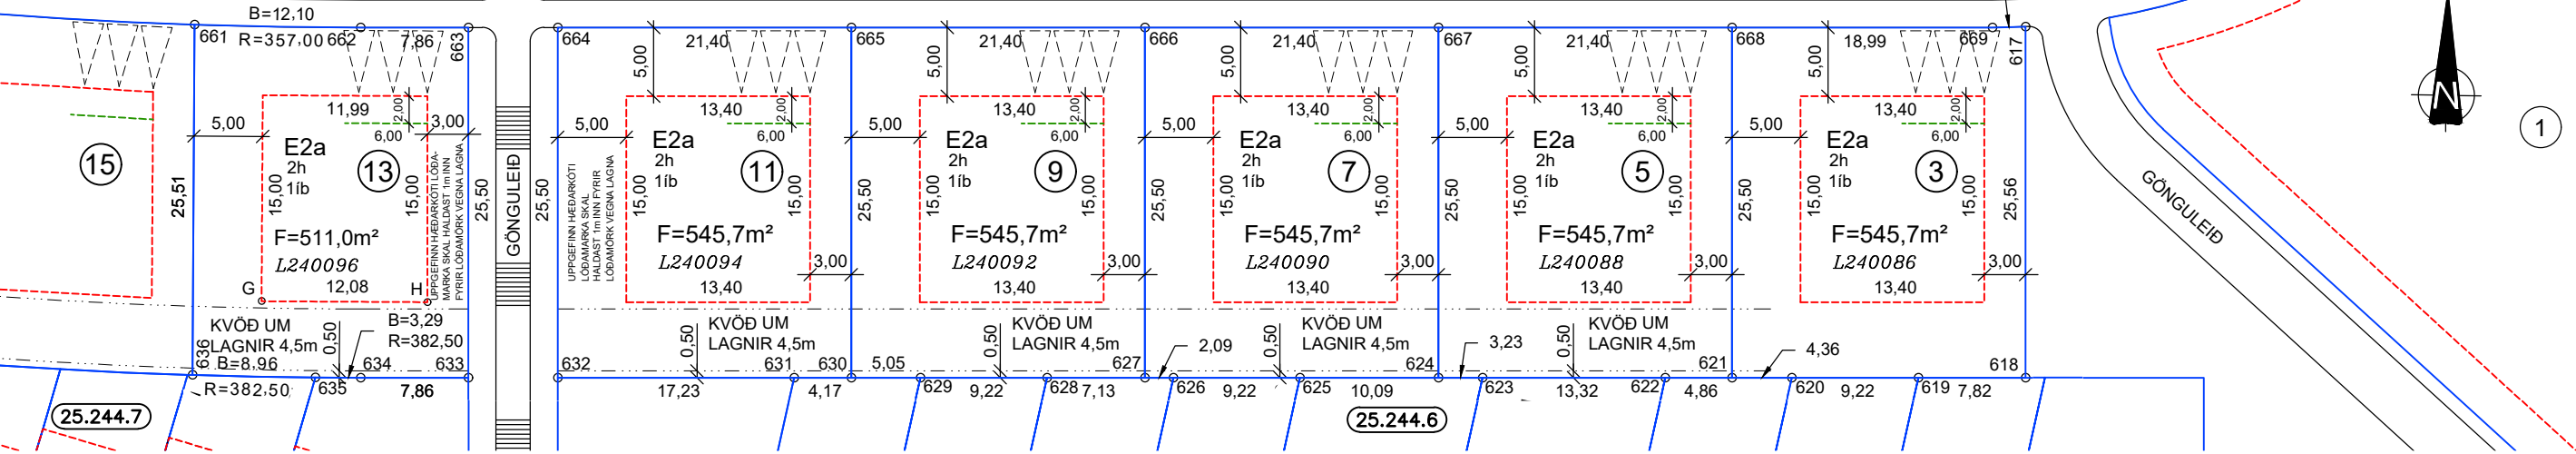


HNITASKRÁ:

NR.	AUSTUR	NORÐUR	NR.	AUSTUR	NORÐUR	NR.	AUSTUR	NORÐUR	NR.	AUSTUR	NORÐUR
575	356717.253	397181.969	609	356597.088	397180.219	625	356632.297	397116.818	665	356599.153	397141.749
576	356699.024	397160.042	610	356617.085	397180.564	626	356623.079	397116.658	666	356620.550	397142.119
577	356682.116	397155.684	611	356637.082	397180.910	627	356620.991	397116.622	667	356641.947	397142.488
578	356677.526	397155.605	612	356657.079	397181.256	628	356613.861	397116.499	668	356663.344	397142.858
579	356657.529	397155.259	613	356677.076	397181.601	629	356604.643	397116.340	669	356682.332	397143.186
580	356637.532	397154.914	614	356681.667	397181.680	630	356599.594	397116.253	705	356709.035	397184.930
581	356617.535	397154.568	615	356686.852	397183.017	631	356595.425	397116.181	706	356715.595	397184.367
582	356597.538	397154.223	616	356690.450	397185.998	632	356578.197	397115.883			
583	356577.541	397153.877	617	356684.740	397143.286	633	356571.698	397115.771	A	356682.179	397175.693
584	356571.042	397153.765	618	356685.181	397117.732	634	356563.834	397115.635	B	356682.789	397160.706
585	356563.178	397153.629	619	356677.364	397117.596	635	356560.543	397115.592	C	356689.207	397161.614
586	356551.004	397153.634	620	356668.146	397117.437	636	356551.585	397115.619	D	356703.238	397169.047
605	356550.718	397179.644	621	356663.784	397117.362	661	356551.293	397141.127	E	356708.473	397175.097
606	356562.729	397179.625	622	356658.928	397117.278	662	356563.394	397141.131	F	356695.536	397182.770
607	356570.592	397179.761	623	356645.612	397117.048	663	356571.257	397141.267	G	356556.522	397121.078
608	356577.091	397179.873	624	356642.388	397116.992	664	356577.757	397141.379	H	356568.603	397121.218

SKÝRINGAR:

- KVÖÐ UM BÍLAST/ÆÐI FJÖLDI ST/ÆÐA SAMKVÆMT SKILMÁLUM OG REGLUG.
- HÁMARKS BYGGINGARREITUR
- INNDRÉGINN BYGGINGARREITUR AÐKOMUH/ÆÐAR
- LÓÐAMÖRK
- KVÖÐ UM LAGNIR
- NÚMER LÓÐAR
- HÚSAGERÐ, SJÁ SKILMÁLA
- NÚMER AÐLIGGJANDI LÓÐABLAÐA, STAÐGREINIR
- LANDEIGNANÚMER

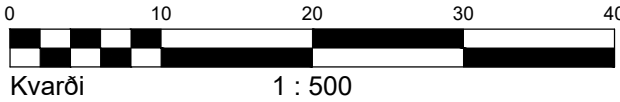

MÆLIBLAÐ 25.244.8 A3
BRUNNÁS 2, 3, 4, 5, 6, 7, 8, 9, 10, 11, 12, 13, 14 OG 16

HAFNARFJARÐARBÆR
UMHVERFIS- OG SKIPULAGSSVIÐ
ÁSLAND 4, 2.ÁFANGI