


MÓGRAFARÁS

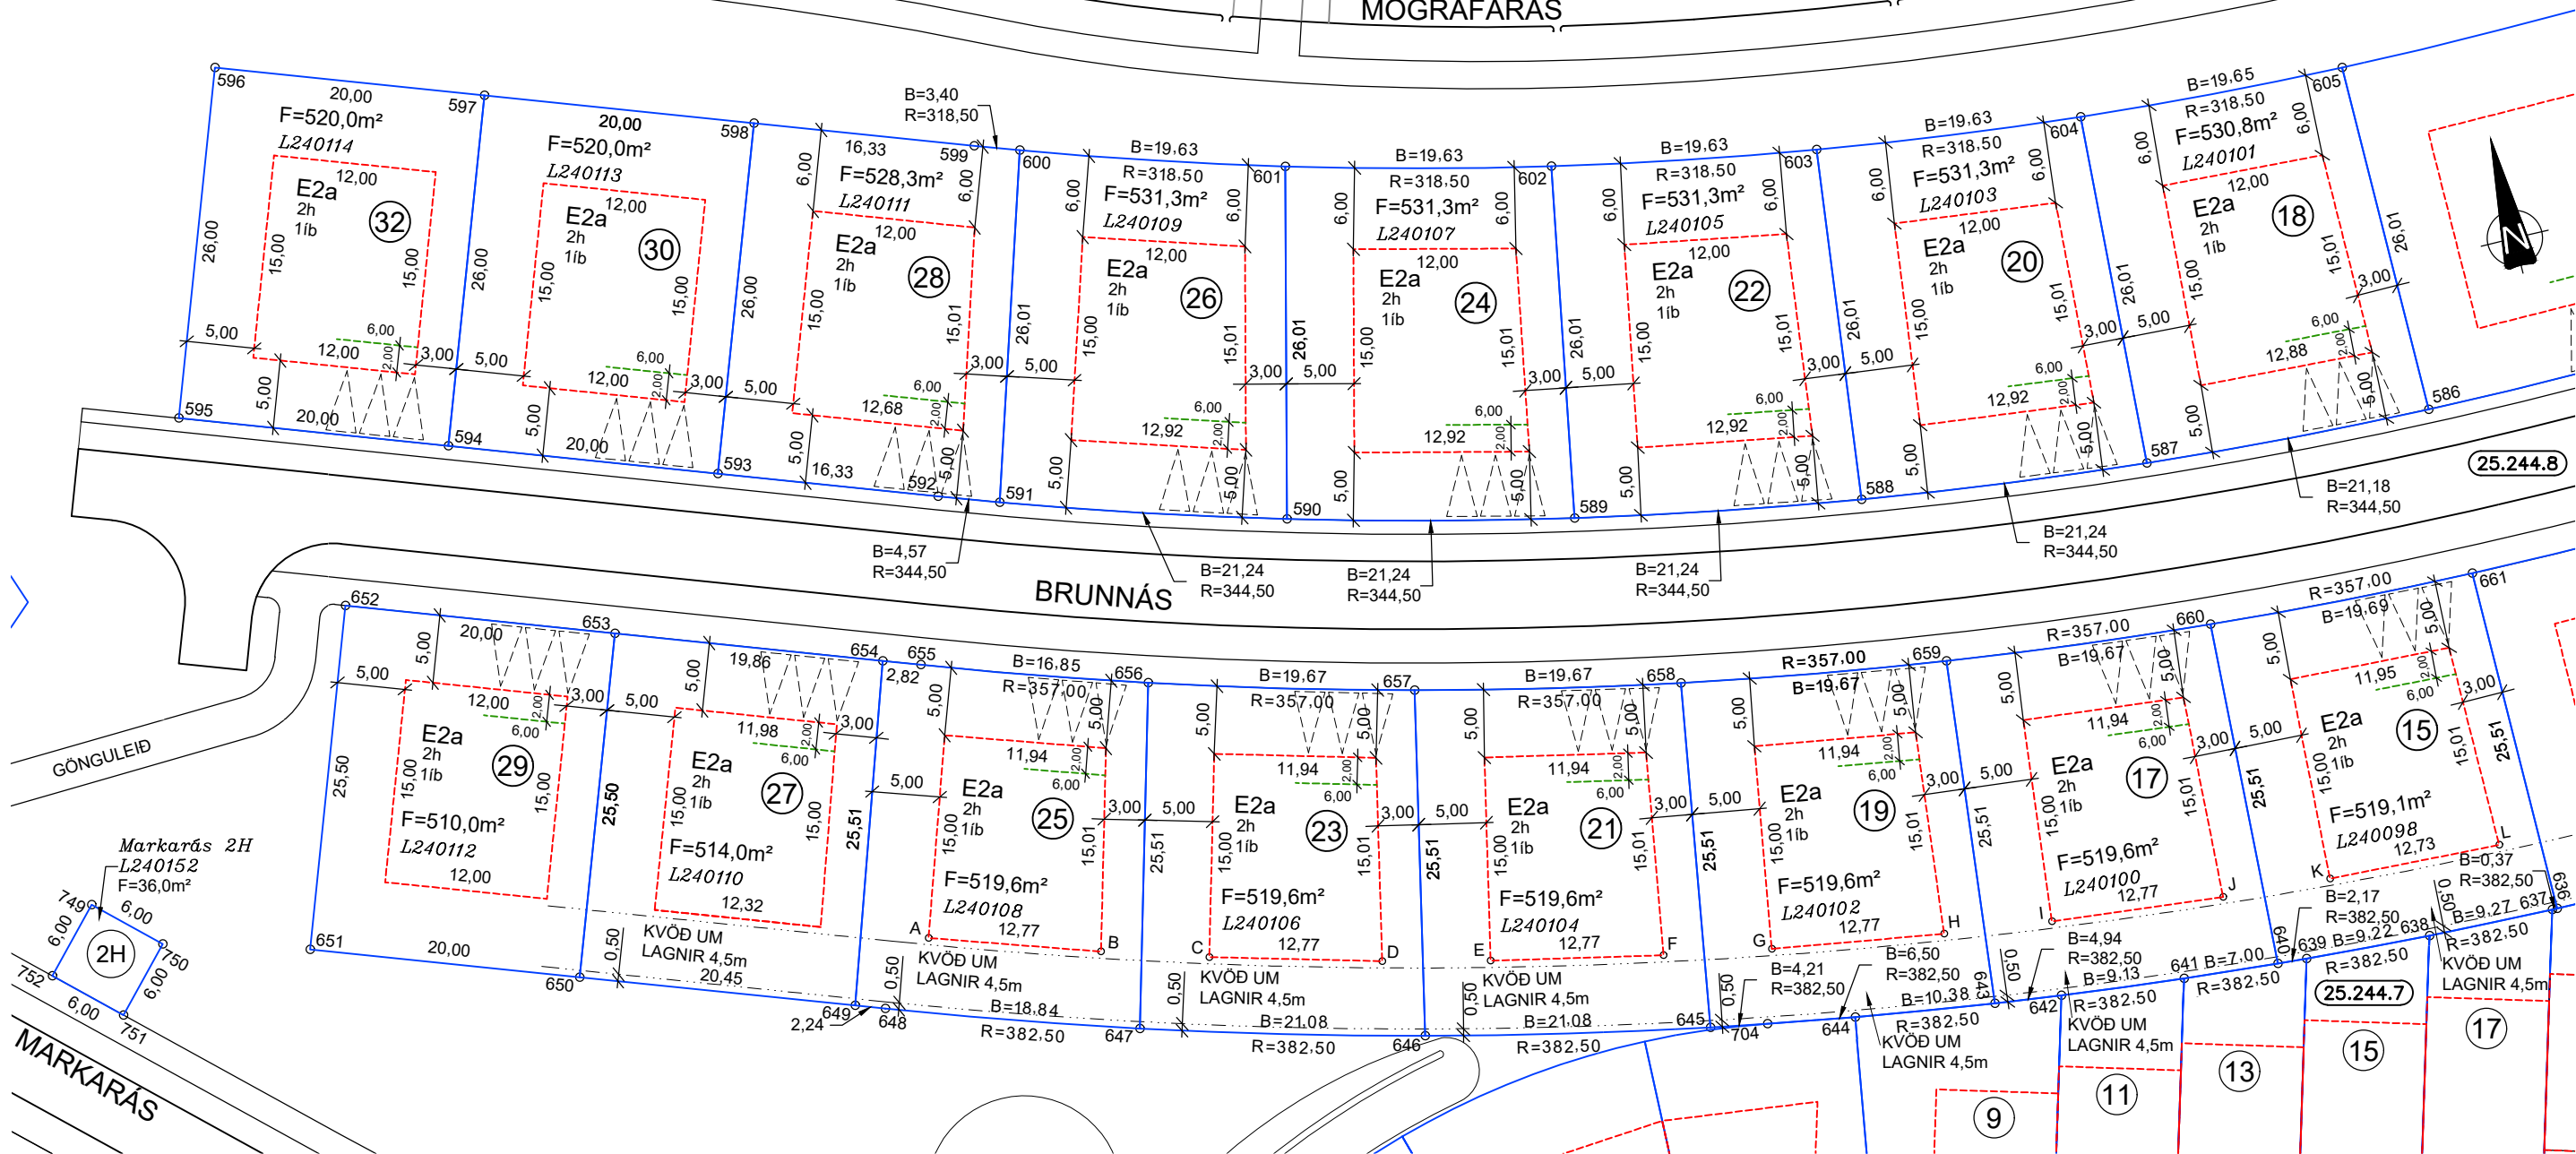


HNITASKRÁ:

NR.	AUSTUR	NORÐUR	NR.	AUSTUR	NORÐUR	NR.	AUSTUR	NORÐUR	NR.	AUSTUR	NORÐUR
586	356551.004	397153.634	602	356492.255	397186.275	648	356429.884	397137.397	750	356379.149	397154.556
587	356529.856	397154.666	603	356511.588	397182.864	649	356427.774	397138.142	751	356375.103	397150.125
588	356508.752	397157.005	604	356531.094	397180.651	650	356408.492	397144.950	752	356370.672	397154.171
589	356487.831	397160.639	605	356550.718	397179.644	651	356389.633	397151.608	A	356434.205	397141.714
590	356467.174	397165.556	636	356551.585	397115.619	652	356398.123	397175.653	B	356446.346	397137.752
591	356446.859	397171.735	637	356551.214	397115.625	653	356416.982	397168.995	C	356454.020	397135.479
592	356442.535	397173.229	638	356541.948	397115.883	654	356435.712	397162.382	D	356466.361	397132.192
593	356427.135	397178.666	639	356532.743	397116.362	655	356438.374	397161.442	E	356474.148	397130.345
594	356408.275	397185.325	640	356530.581	397116.507	656	356454.389	397156.210	F	356486.651	397127.742
595	356389.416	397191.984	641	356523.598	397117.059	657	356473.375	397151.065	G	356494.528	397126.328
596	356398.072	397216.500	642	356514.512	397117.970	658	356492.615	397146.973	H	356507.156	397124.417
597	356416.931	397209.842	643	356509.605	397118.553	659	356512.052	397143.947	I	356515.099	397123.439
598	356435.790	397203.184	644	356499.327	397119.985	660	356531.625	397141.997	J	356527.813	397122.227
599	356451.191	397197.746	645	356488.773	397121.753	661	356551.293	397141.127	K	356535.797	397121.687
600	356454.402	397196.632	646	356468.150	397126.094	704	356492.915	397121.023	L	356548.521	397121.178
601	356473.168	397190.870	647	356447.797	397131.565	749	356374.718	397158.601			

SKÝRINGAR:

- KVÖÐ UM BÍLASTÆÐI
FJÓLDI STÆÐA SAMKVÆMT SKILMÁLUM OG REGLUG.
- HÁMARKS BYGGINGARREITUR
- INNDRIGINN BYGGINGARREITUR AÐKOMUHÆÐAR
- LÓÐAMÖRK
- KVÖÐ UM LAGNIR
- 12 NÚMER LÓÐAR
- E,F,R.. HÚSAGERÐ, SJÁ SKILMÁLA
- 25.215.1 NÚMER AÐLIGGJANDI LÓÐABLAÐA, STAÐGREINIR
- L180351 LANDEIGNANÚMER

SJÁ JAFNFRAMT SKIPULAGSUPPDRATT OG SKILMÁLA
BREYTT DEILISKIPULAG SAMÞYKKT Í BÆJARSTJÓRN HAFNARFJARDAR
03.12.2024. ÖÐLAST GILDI ÞANN 11.02.2025.

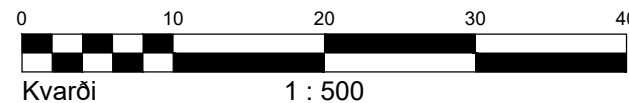

MÆLIBLAÐ 25.244.9 A3
BRUNNÁS 15, 17, 18, 19, 20, 21, 22, 23, 24, 25,
26, 27, 28, 29, 30 OG 32, MARKARÁS 2H

HAFNARFJARÐARBÆR
UMHVERFIS- OG SKIPULAGSSVIÐ
ÁSLAND 4, 2.ÁFANGI

VSB
VERKFRÆÐISTOFA
BÆJARHRAUNI 20 / 220 HAFNARFJÖRÐUR
KENNITALA 710796-2899
SÍMI 58 58 600
vsb@vsb.is / www.vsb.is

Merkjalýsandi: Hanna Kristín Bjarnadóttir
Dags.: 26.09.2025 Gert af: HKB Yfirfarið: ELÁ