

BRUNNSTÍGUR 3 HAFNARFIRÐI.


1550-0030-01

Samþykkt á fundi bygginga-
nefndar þ. 22. 8. 1984
BYGGINGAFULLTRÚINN
Í HAFNARFIRÐI
Sigurðsson


KVÖÐ



SUÐ-VESTUR M. 1:100

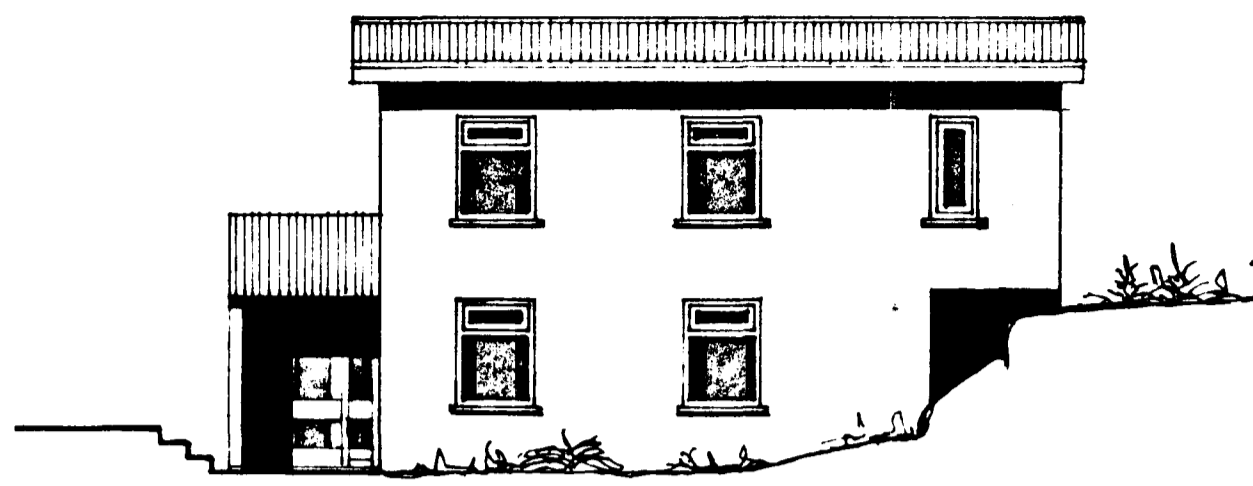


NORÐ-VESTUR M. 1:100

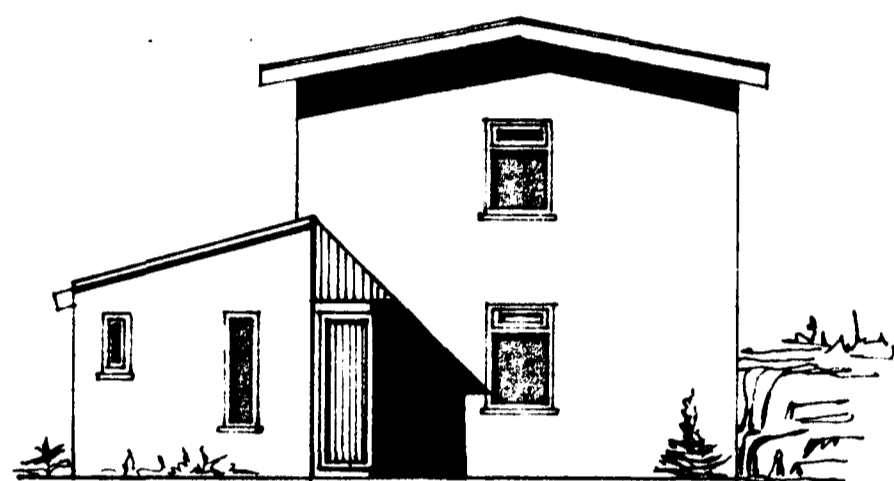


NORÐ-AUSTUR M. 1:100



SUÐ-ASTUR M. 1:100

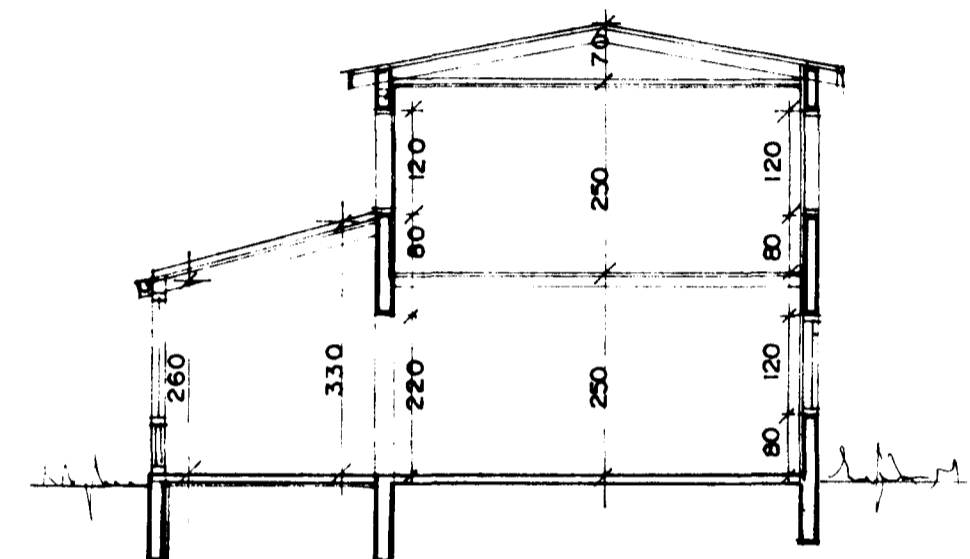


SNÍÐ A-A M. 1:100

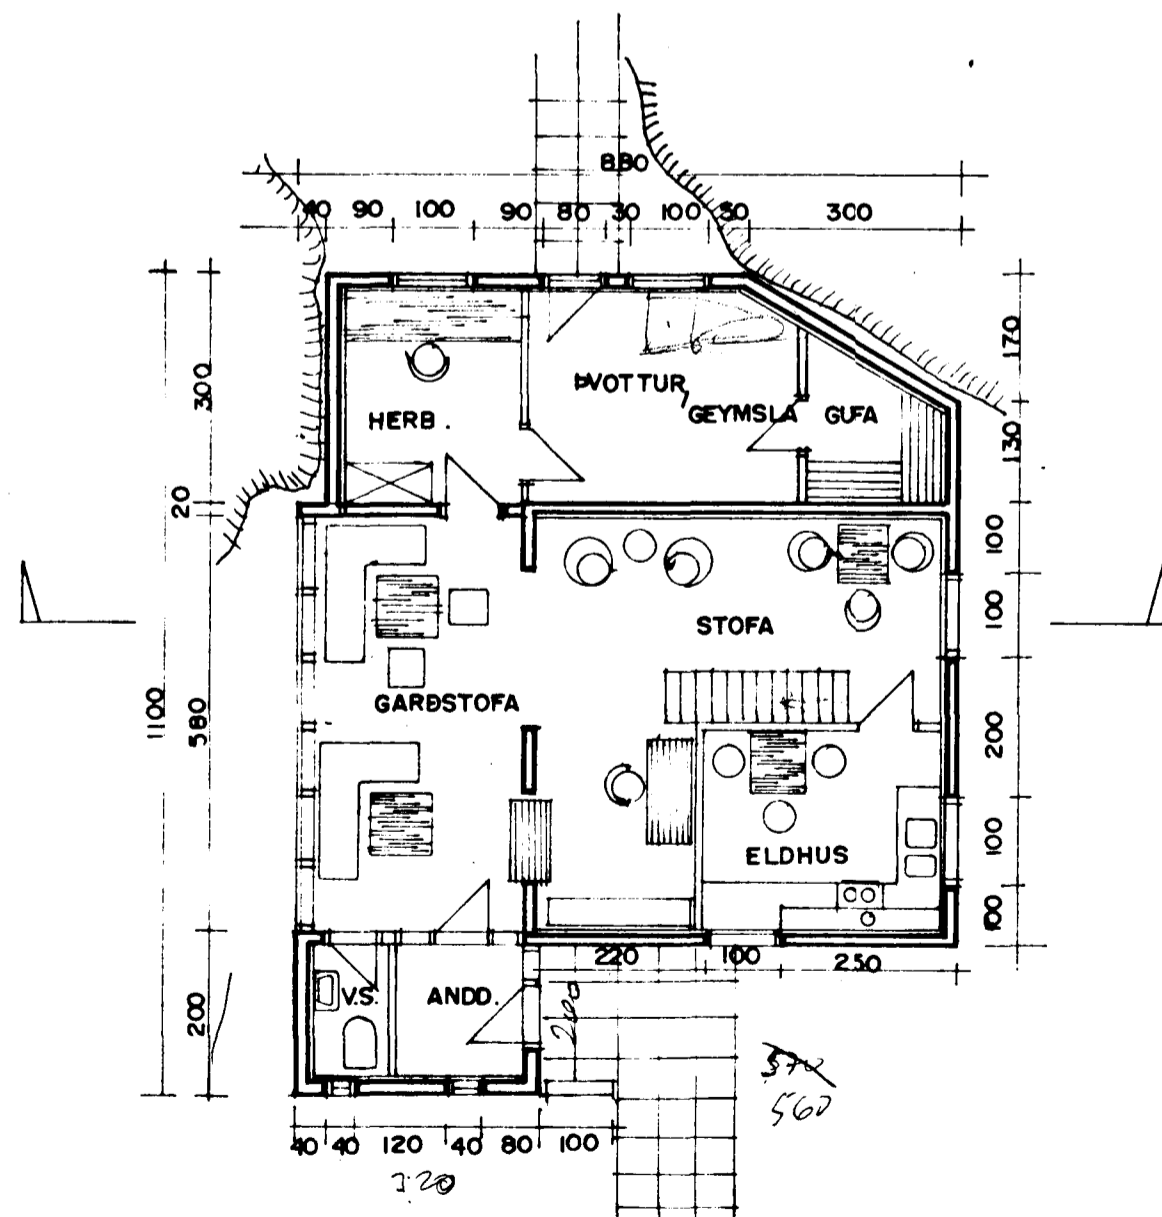


GRUNNMYND 1. HÆÐ M. 1:100

880
880

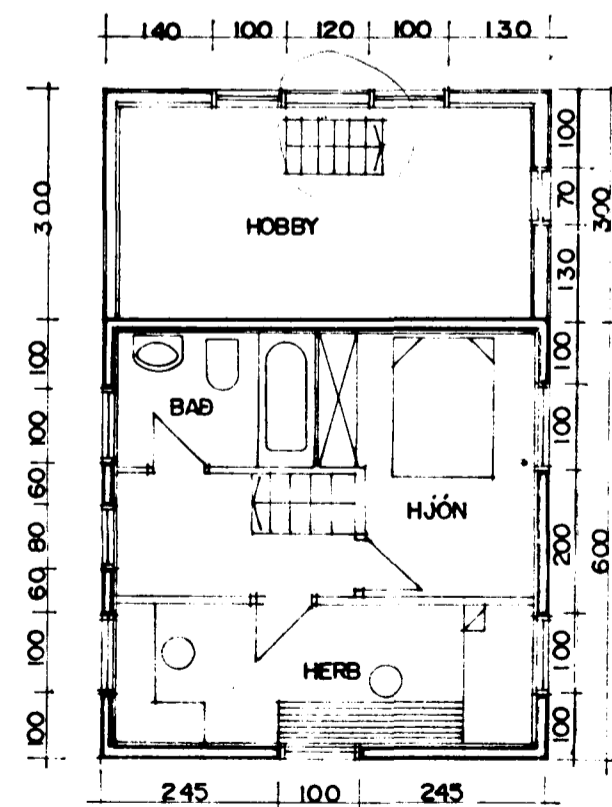

GRUNNMYND 2. HÆÐ M. 1:100

590

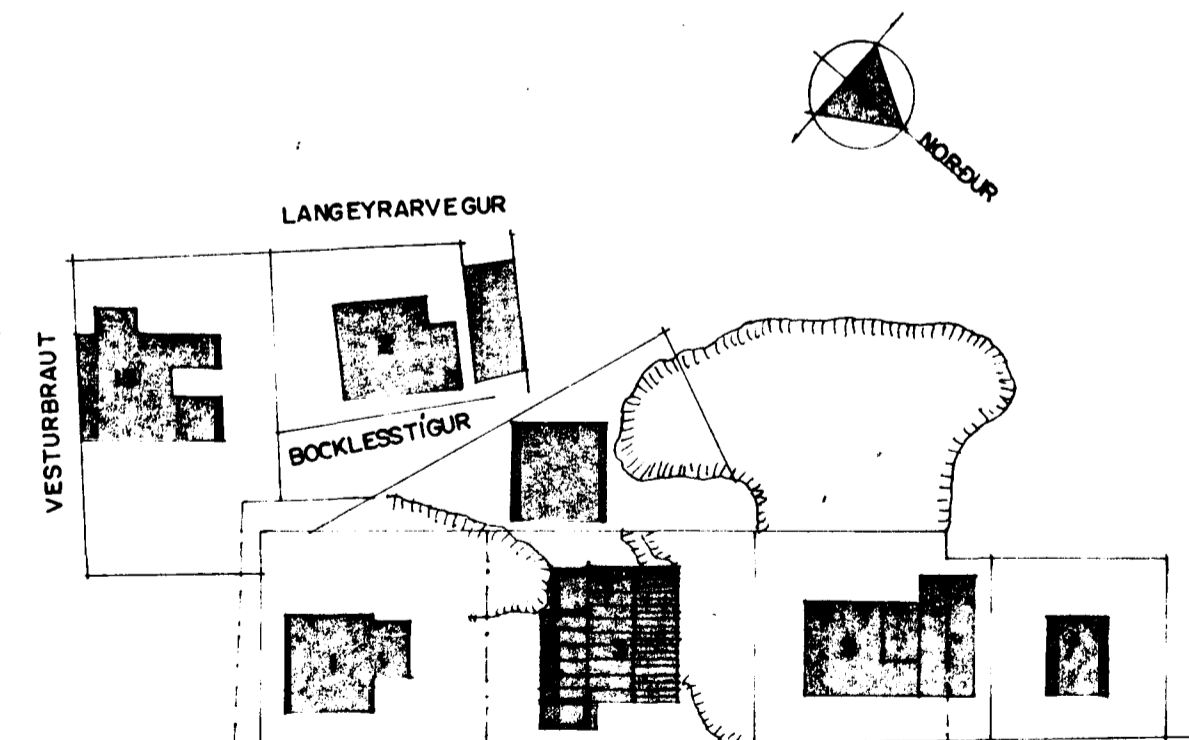

AFSTÖÐUMYND M. 1:500

SIGURÐUR ÞORVARBARSON BYGGINGAFRÆÐINGUR BFI.
BREIBVANGI 28 HAFNARFIRÐI SÍMI 54092
GERT 1. JULI 1984