




Nýr kvistur
Grunnmynd Mkv. 1:50

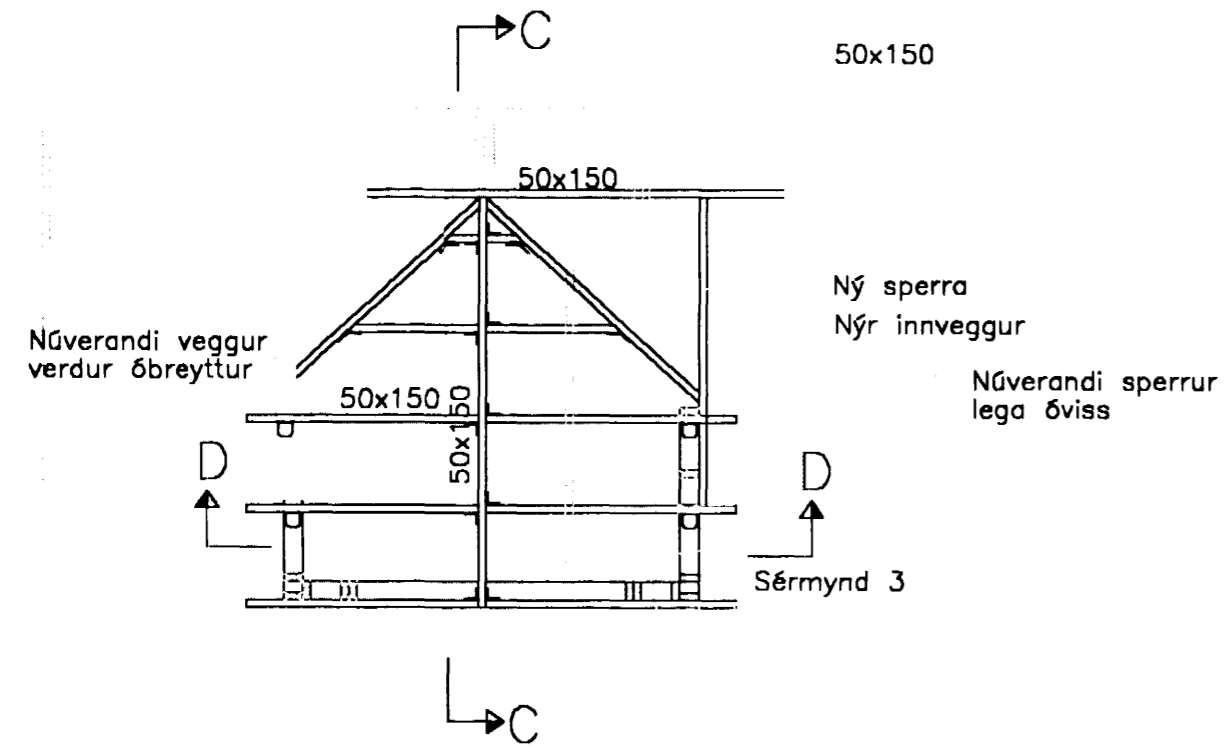


Ásýnd
Mkv. 1:50

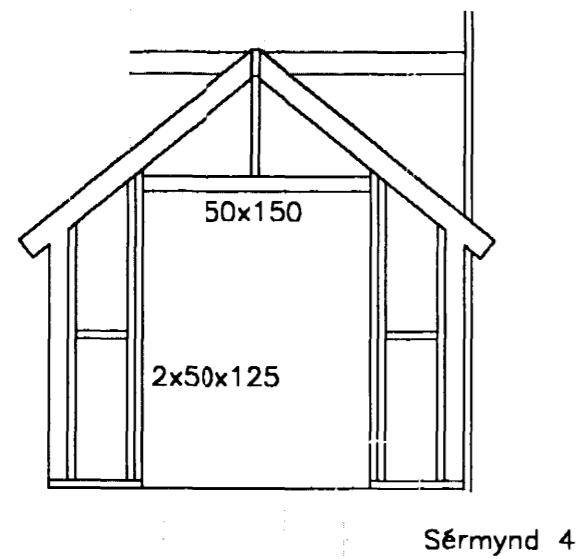


Sérmynd 4
Mkv. 1:10

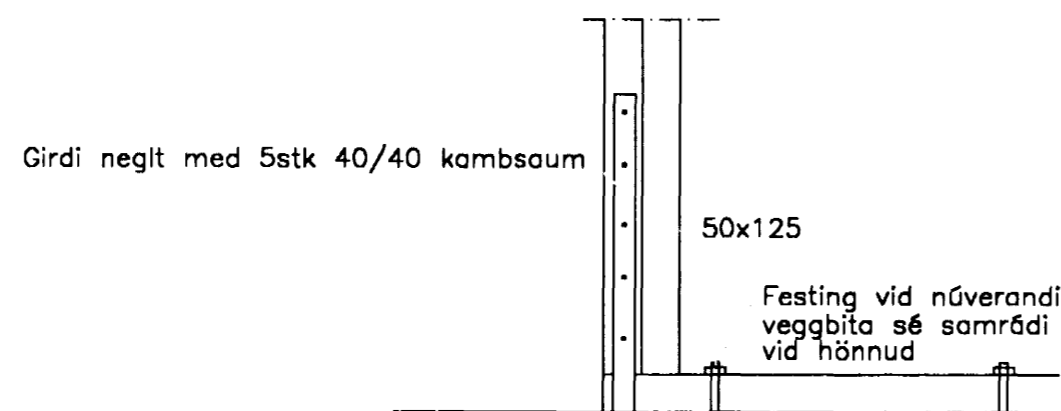


Snid C-C
Mkv. 1:50

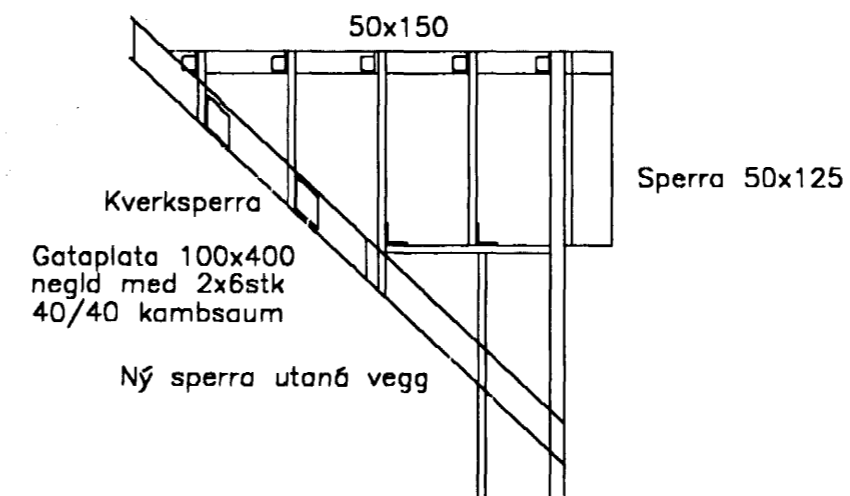


Sérmynd 5
Mkv. 1:10

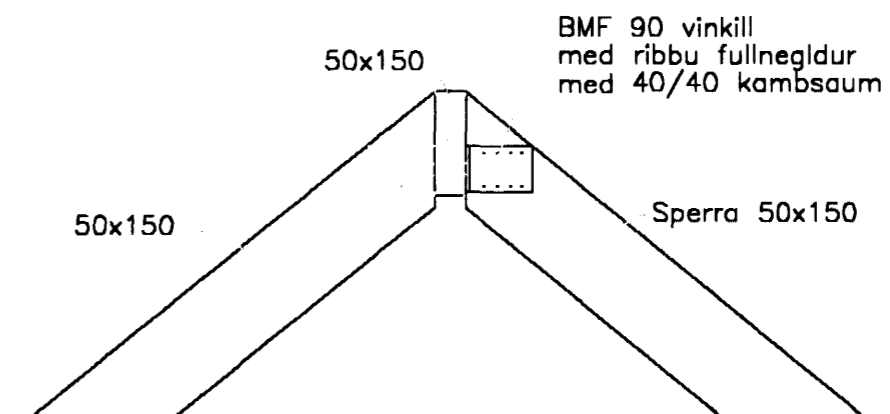

Sérmynd 6
Mkv. 1:10

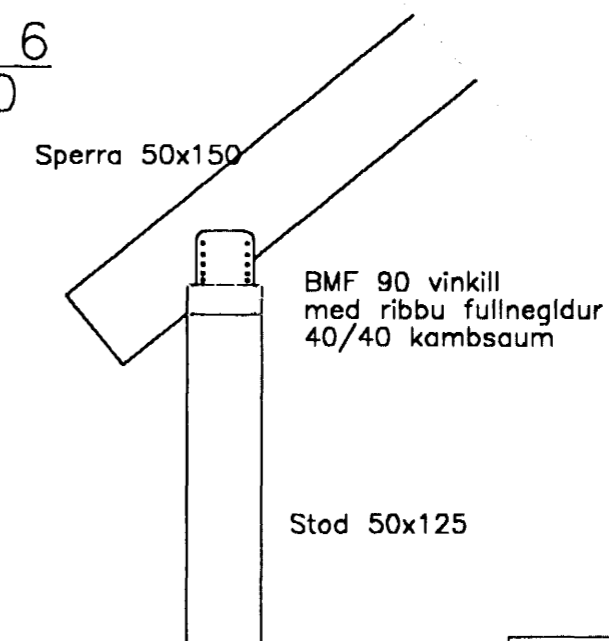

Snid D-D
Mkv. 1:50

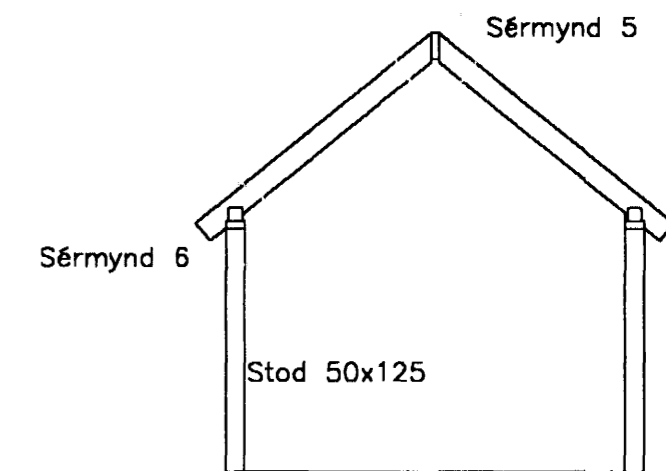

Skýringar

Sjá allmennar skýringar á skýringarbladi
Öll ónefnd mál eru í mm

Brunnstigur nr.4 Hafnarfirdi	
Nýr kvistur Grunnmynd,ásýnd,snid og deili.	
OA	OA
OA	Júlí 97
1:50	1:20 1:10
oskar asgeirsson verkfr. <i>Oskar Asgeirsson</i>	