


BRUNNSTÍGUR NR. 4 HAFNARFIRÐI


VINDFANG
Samþykkt á fundi bygginga-
nefndar nr. 4/12 1985
BYGGINGAVALLTRUIN
Í HAFNARFIRÐI
Eiríkur Jónsson

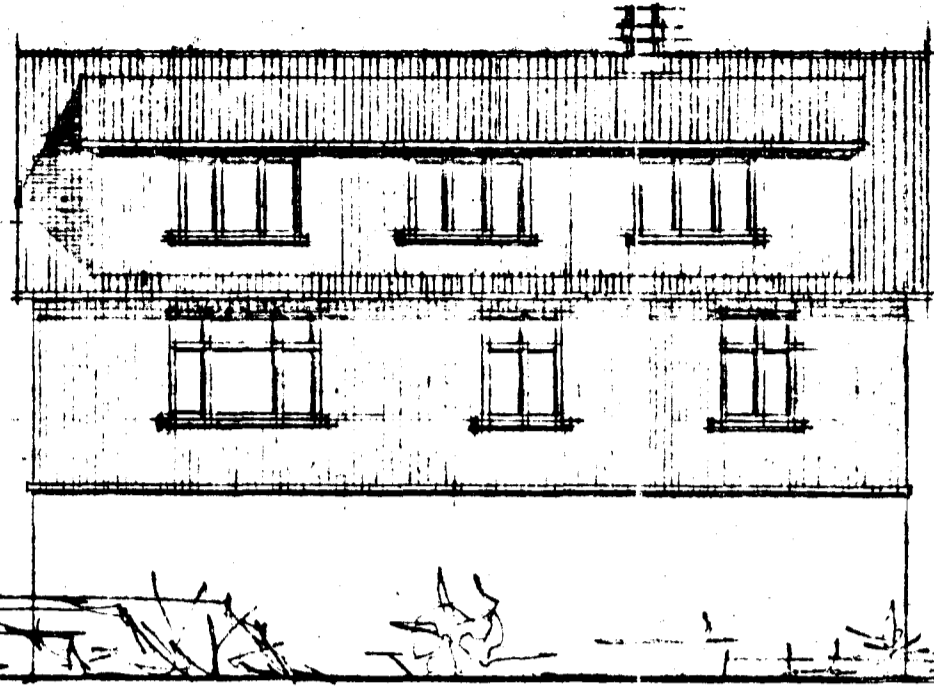


ÚTLIT SUÐUR M. 1:100




ÚTLIT VESTUR M. 1:100

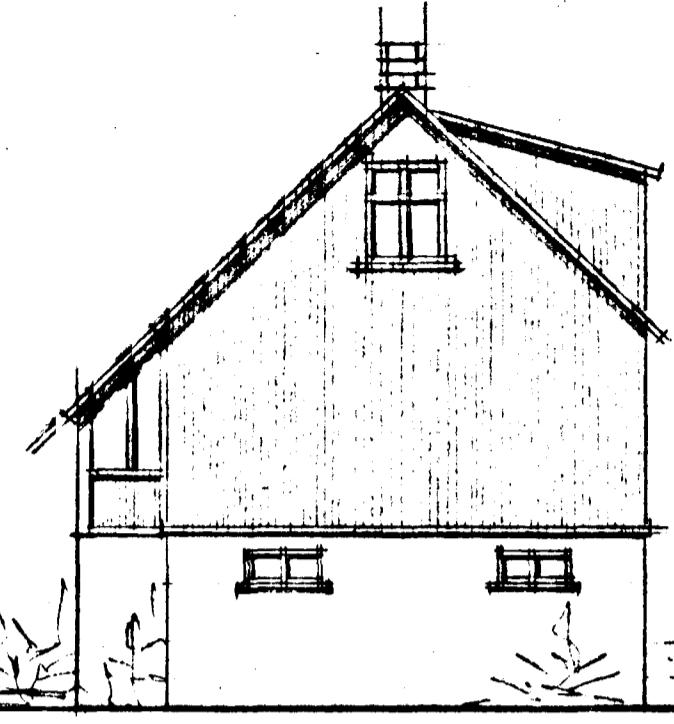


ÚTLIT NORÐUR M. 1:100

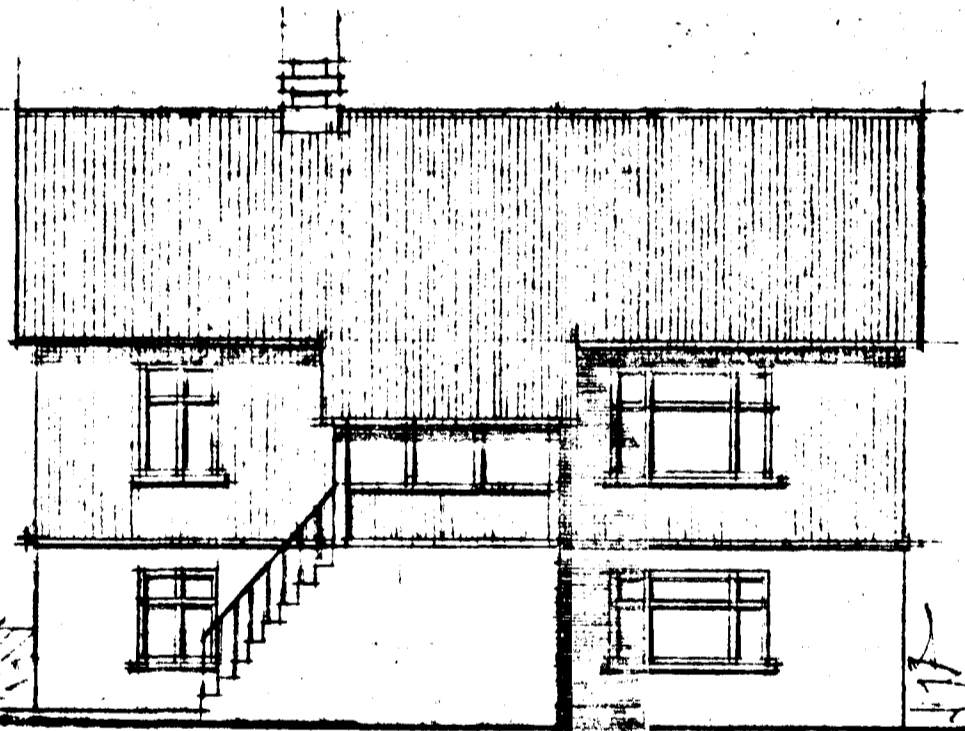


ÚTLIT AUSTUR M. 1:100

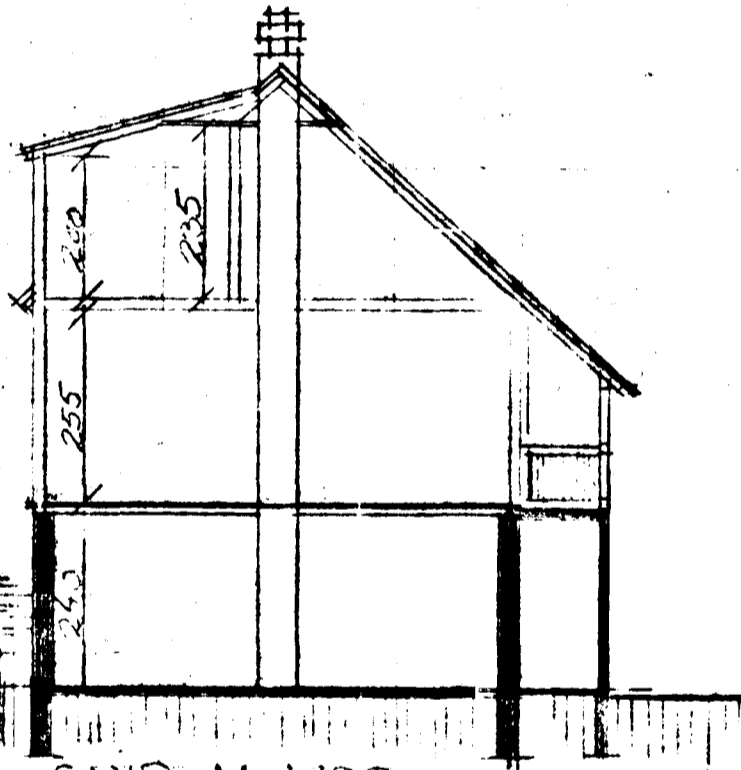


SNÍÐ M. 1:100

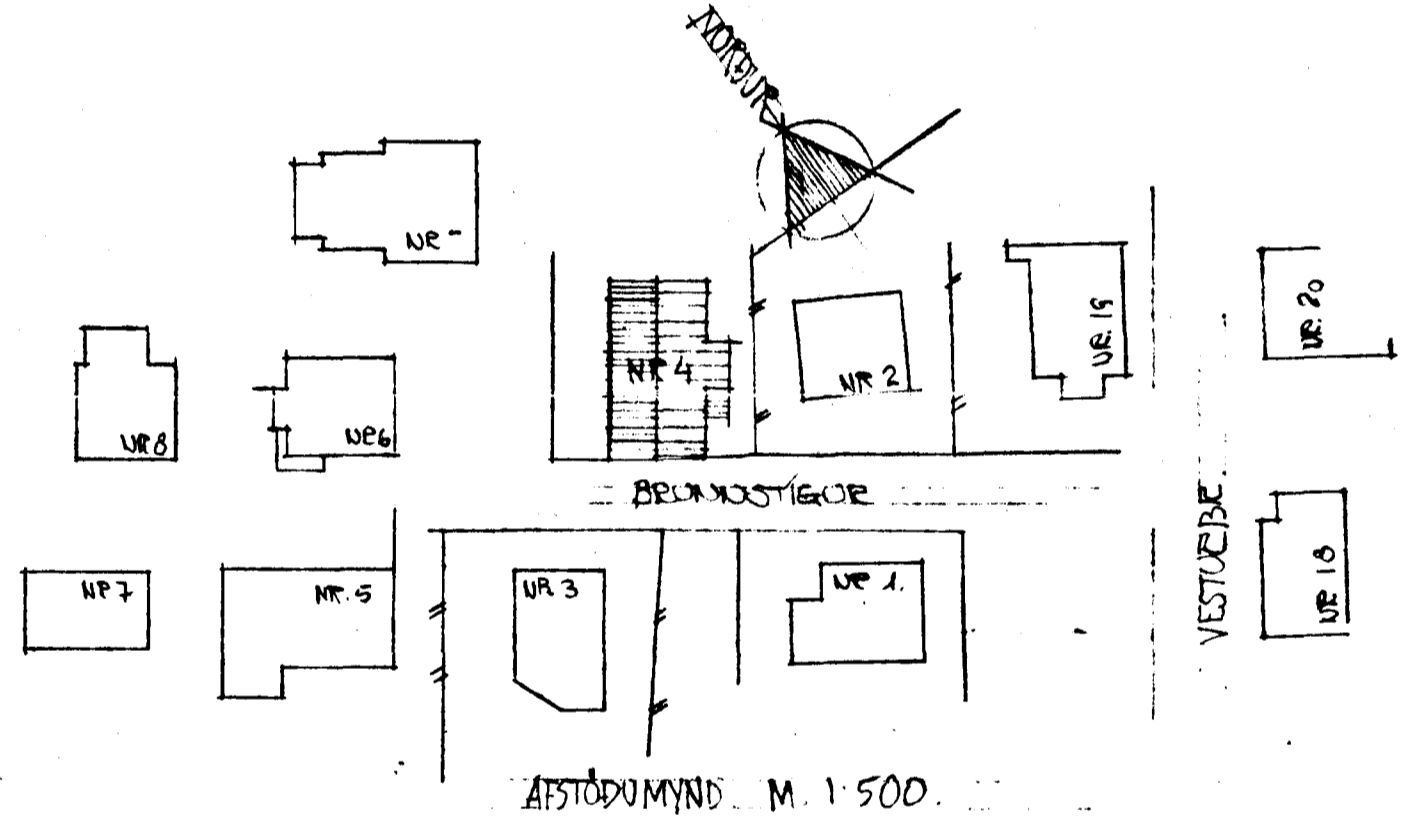


AFSTÖÐUMYND M. 1:500

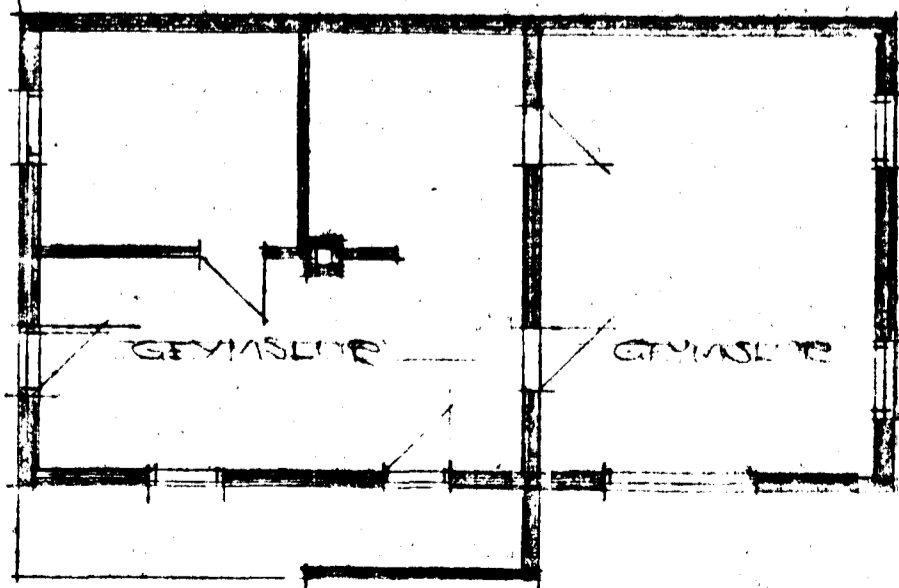

GEÖÐUMYND GRÖLLAR M. 1:100

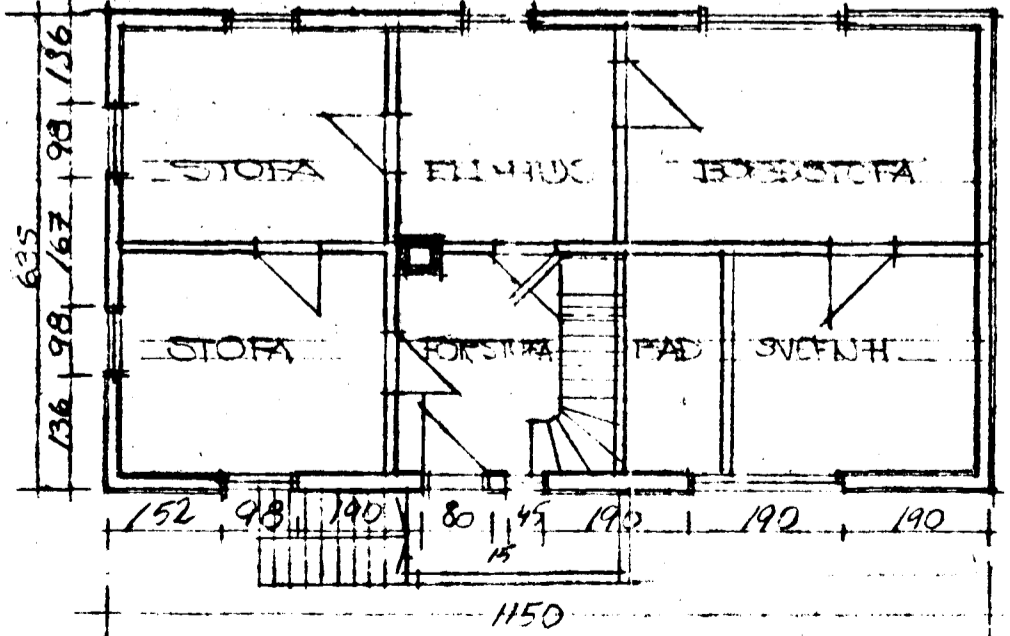

GEÖÐUMYND I FÆÐ M. 1:100

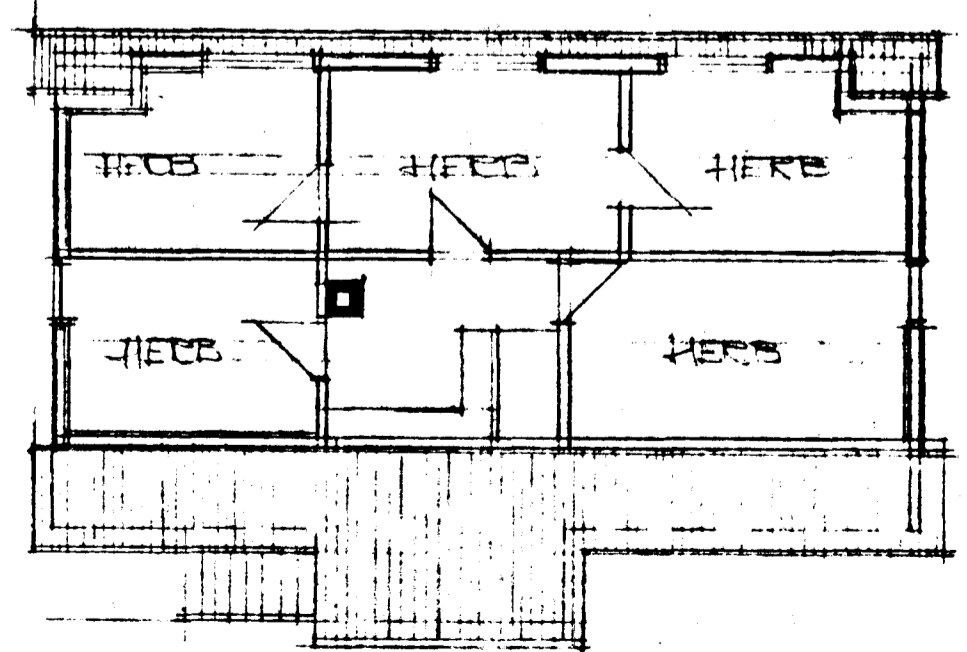

GEÖÐUMYND EIS M. 1:100