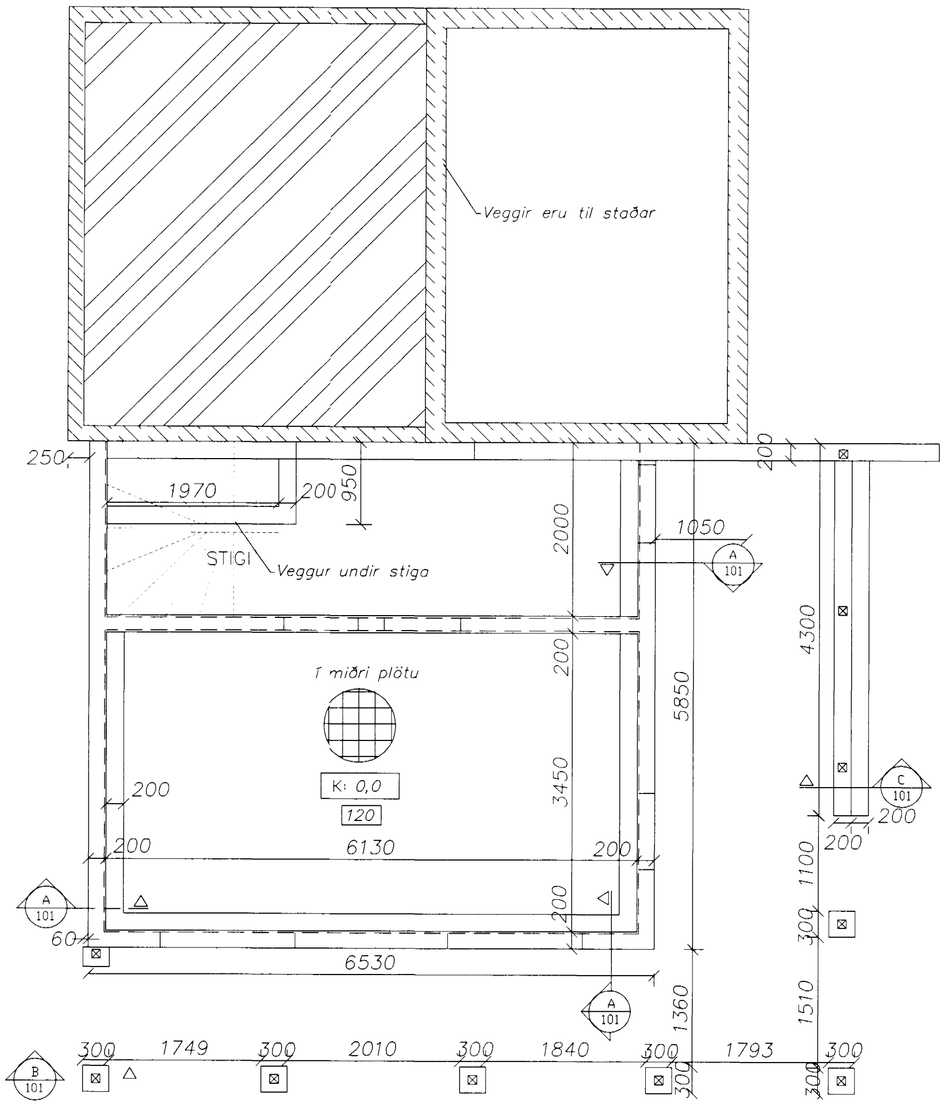

Grunnmynd
Mælikvarði 1:50

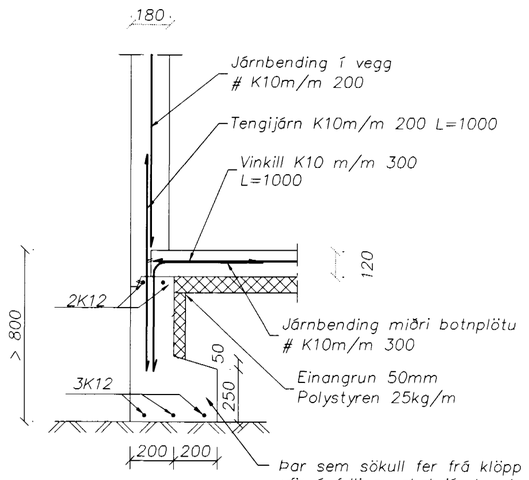

A 101 Snið
Mælikvarði 1:20

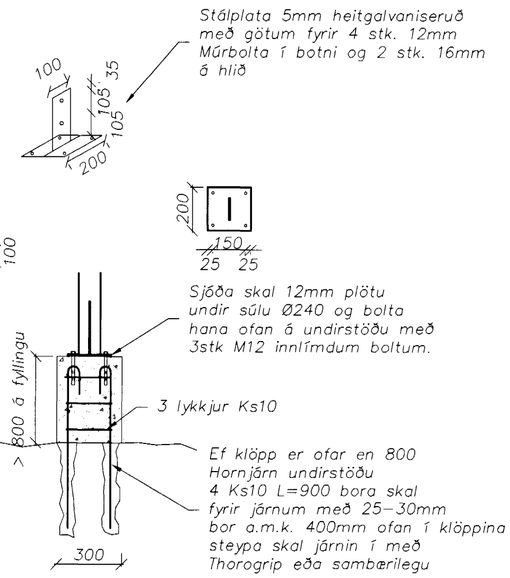

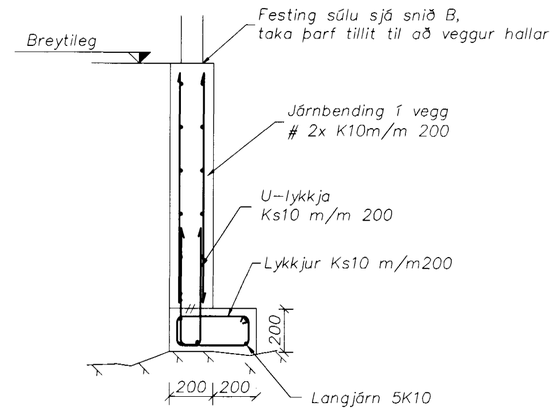

B 101 Snið
Mælikvarði 1:20

C 101 Snið
Mælikvarði 1:20

Byggingarfulltrúi Hafnarfjarðar

dags	breyting	nafn
03.04.00	Snið A breytt	SG

Strendingur ehf.
Verkfræðiþjónusta
Reykjavíkurvegur 68 – 220 Hafnarfjörður
sími 565 5640, fax 565 5641

hannað: SG
teiknað: JW
Hafnarfirði 3.4.2000
Sigurður Guðmundsson
kt 191063-7599

Brunnstígur 7, Hafnarfirði

Sökklar
Grunnmynd og snið

dagsetning:	teikn. nr:	mælikvarði:	
nóv,1999	101	1:50, 1:20	A1