




Grunnmynd  
Mælikvarði 1:50

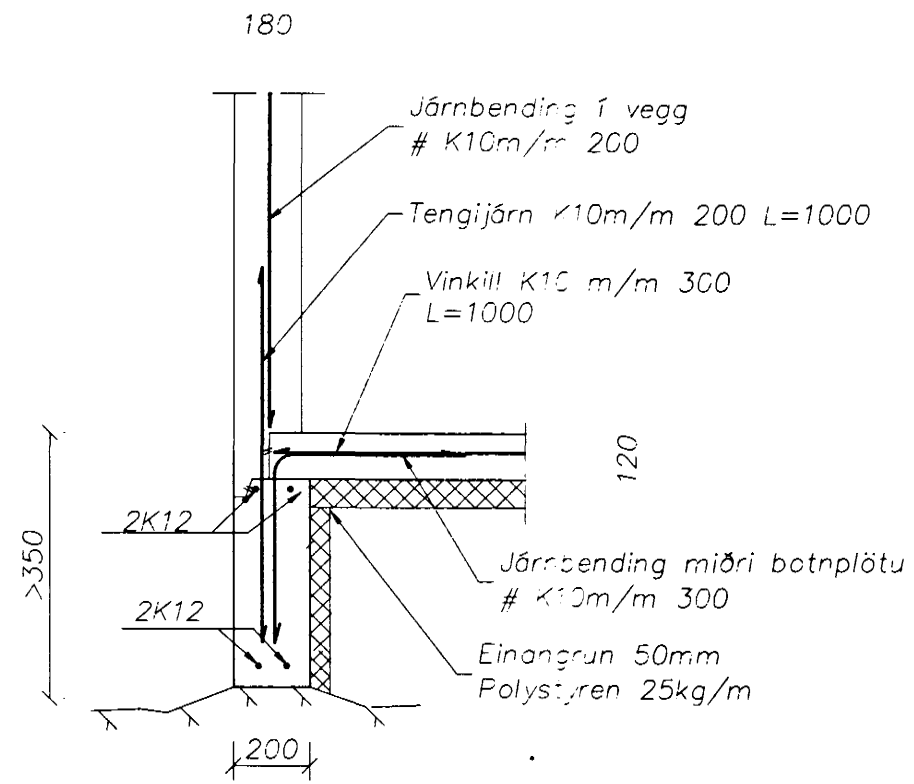


A Snið  
101 Mælikvarði 1:20

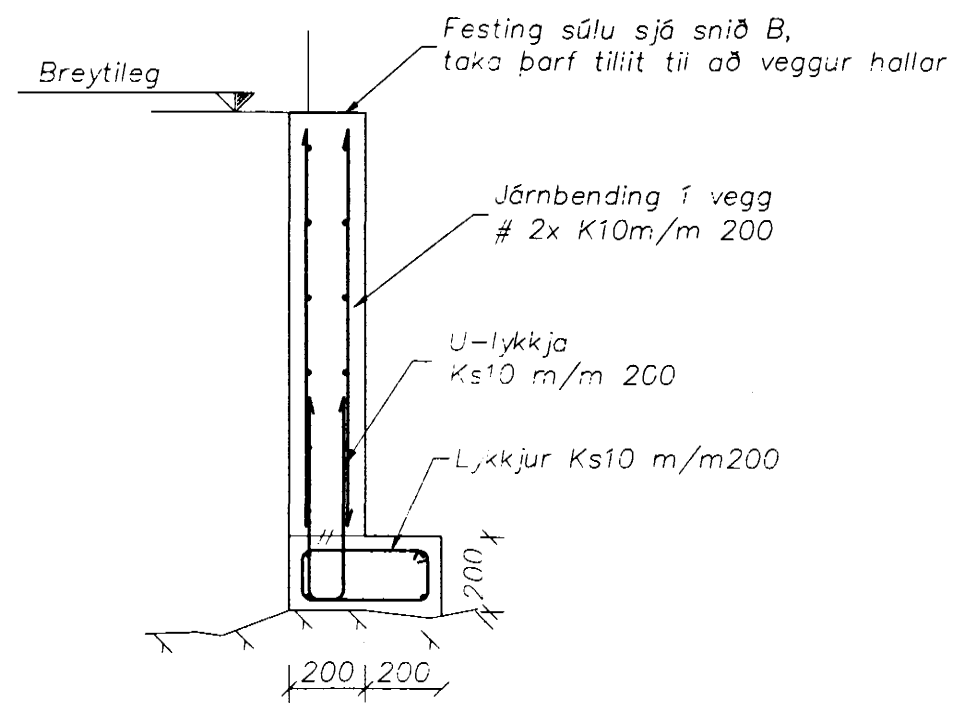

C Snið  
101 Mælikvarði 1:20

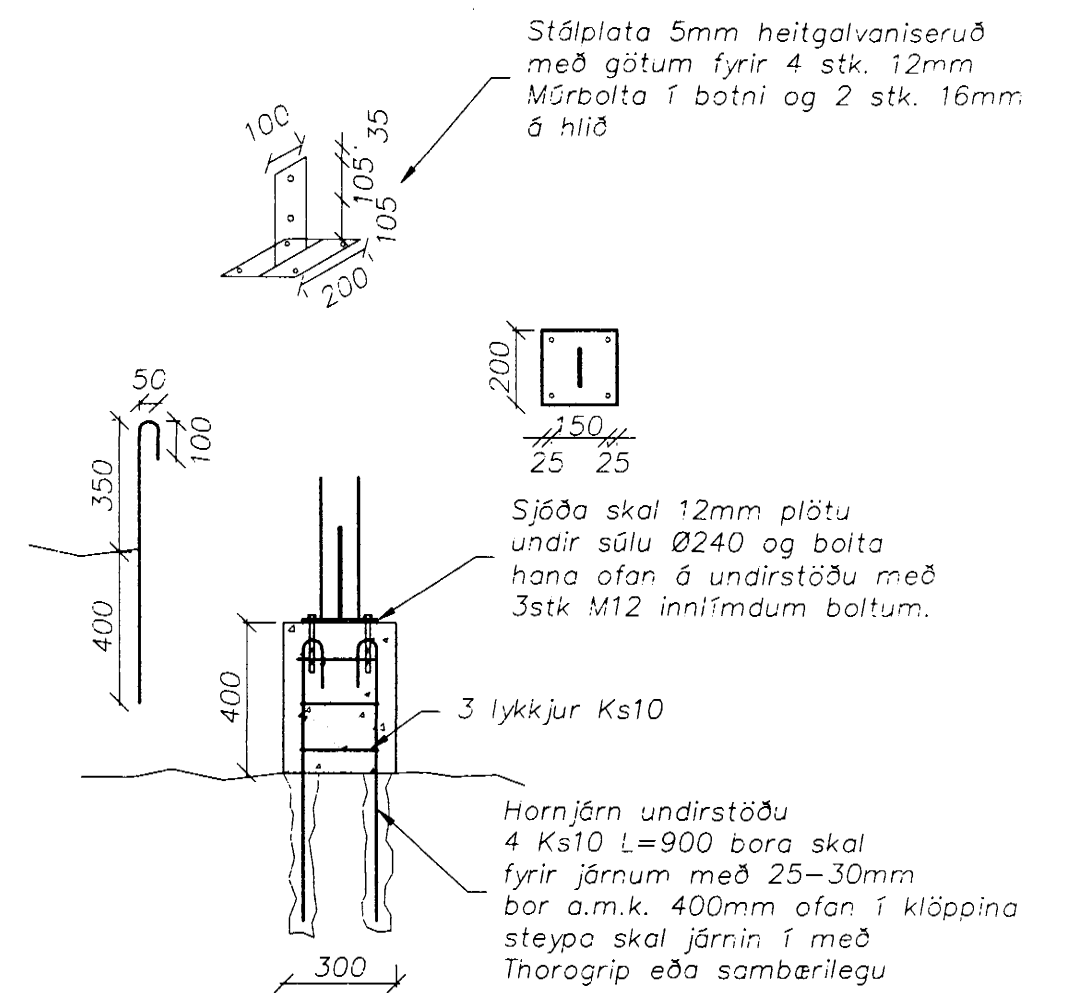

B Snið  
101 Mælikvarði 1:20

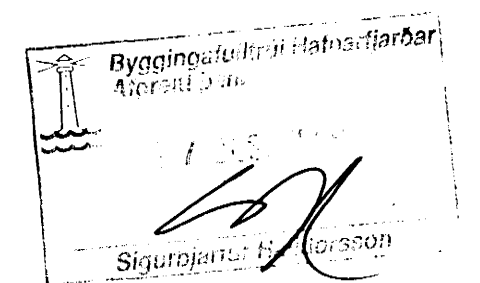

<b>Strendingur ehf.</b> Verkfræðingafyrirtæki Reykjavíkurgötu 68 - 220 Hafnarfirður Sími: 565 5640, Fax: 565 5641		<b>Brunnstígur 7, Hafnarfirði</b>	
dags:      breyting:      nafn:		hannað: <b>SG</b> <b>NOV 1999</b> teiknað: <b>JW</b> <b>NOV 1999</b> Hafnarfirði 5.12.1999 <i>Rann Vilbergsson</i> kt. 021163-2734	
dagsetning: <b>NOV, 1999</b>		teikn. nr.: <b>101</b>	mælikvarði: <b>1:50, 1:20</b>
		A1	