Skráningartafla:	Brúsastaðir II					Skrásetjari:	Bjargey Guðmundsdóttir
Landnúmer:	L120568					Kennitala:	190364-2599
Matshlutanúmer:	01			Útgáfa: 4.01t		Dags.:	25.3.2021

	Botnplata		Hjúpfletir					
	Botnplata m³	Botnplata m²	Útveggir m²	Þar af: Glugga- og dyraop m²	Þak m²	Þar af: Þakgluggar og þakop m²		
Matshluti	19,8	98,8	264,3	78,3	104,6	0,6		

Yfirlit	Innan hæðða A	Utan hæðða A	B	C	Alls
Botnflötur / m²	201,9			14,0	215,9
Brúttóflötur / m²	192,9			14,0	206,9
Brúttórúmmál / m³	630,2				630,2
Nettóflötur / m²	158,1				158,1
Birt flatarmál / m²	192,9				192,9
Skiptarúmmál / m³	479,059			14,000	493,059

Skráningartafla:	Brúsastaðir II				Skrásetjari:	Bjargey Guðmundsdóttir
Landnúmer:	L120568				Kennitala:	190364-2599
Matshlutanúmer:	01			Útgáfa: 4.01t	Dags.:	25.3.2021

Uppskipting og lýsing					Stærðir													
D0 Lóðun	D1 Rýmt hæð-vísir	D2 Notkun texti	D3 Hönnunflokkun	D4 Eignarhald	D5 Botnflötur m²	D5M Mælitölur m²	D6 Skyggt m²	D7 Op m²	D8 Stoðsvæði m²	D9 Burðarvirki sm < 1,6	D10a Salarhæð min	D10b Salarhæð max	D11 Brúttó rúmmál m³	D12 Nettóflötur m²	D16 Birt flatarmál m²	Reiknuðsk skiptarúmmáls	D17 Skipta-rúmmál m³
		Matshluti			201,9	0,0	8,8	9,0	192,9	0,0			630,2	158,1	192,9		493,059
		Botn											19,8				
	01	1. hæð			98,8	0,0	8,8	0,0	98,8	0,0			281,5	79,0	98,8		
A	0101	Íbúð	N	0101	98,8		8,8		98,8		2,87	2,87	281,5	79,0	98,8	2,87	226,730
	02	2. hæð			103,1	0,0	0,0	9,0	94,1	0,0			328,9	79,1	94,1		
A	0201	Íbúð	N	0101	103,1			9,0	94,1		3,05	3,97	328,9	79,1	94,1	3,19	262,329
C	0202	Svalir	S	0101	12,0				12,0							1,00	12,000
C	0203	Svalir	S	0101	2,0				2,0							1,00	2,000
Athugasemdir																	
Sameignir sumra																	
Eignarhald																	

	Eignar-hald	Notkun texti	Birt flatarmál m²	Skiptarúmmál Sameign m³	Séreign og sameign m³
	0101	Íbúð	192,9	493,059	493,059
		Alls	192,9	493,059	493,059

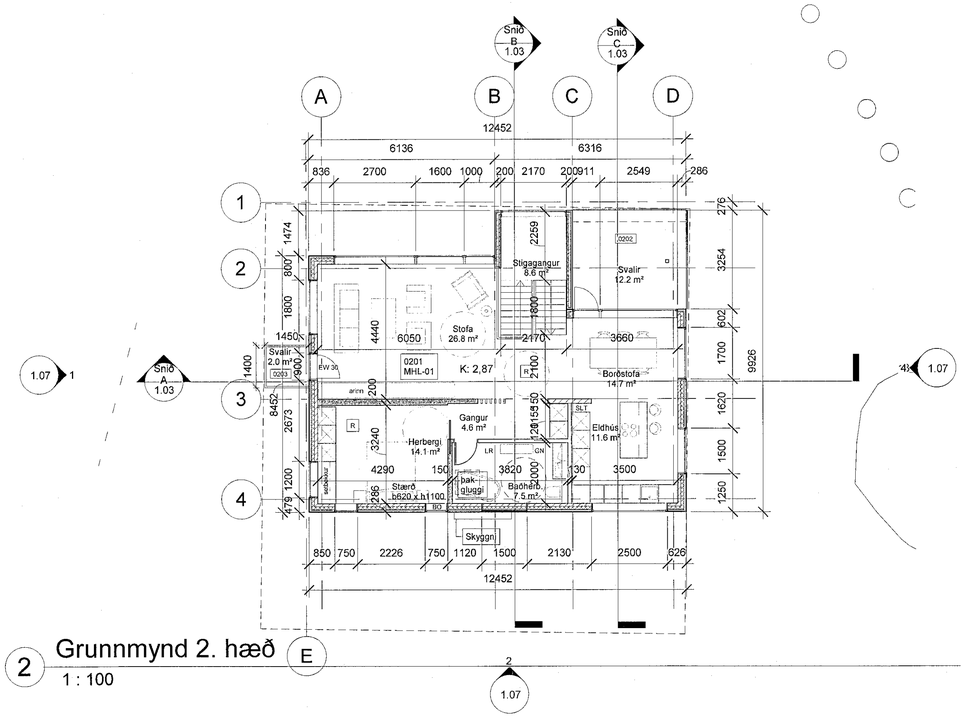

2 Grunnmynd 2. hæð

1 : 100

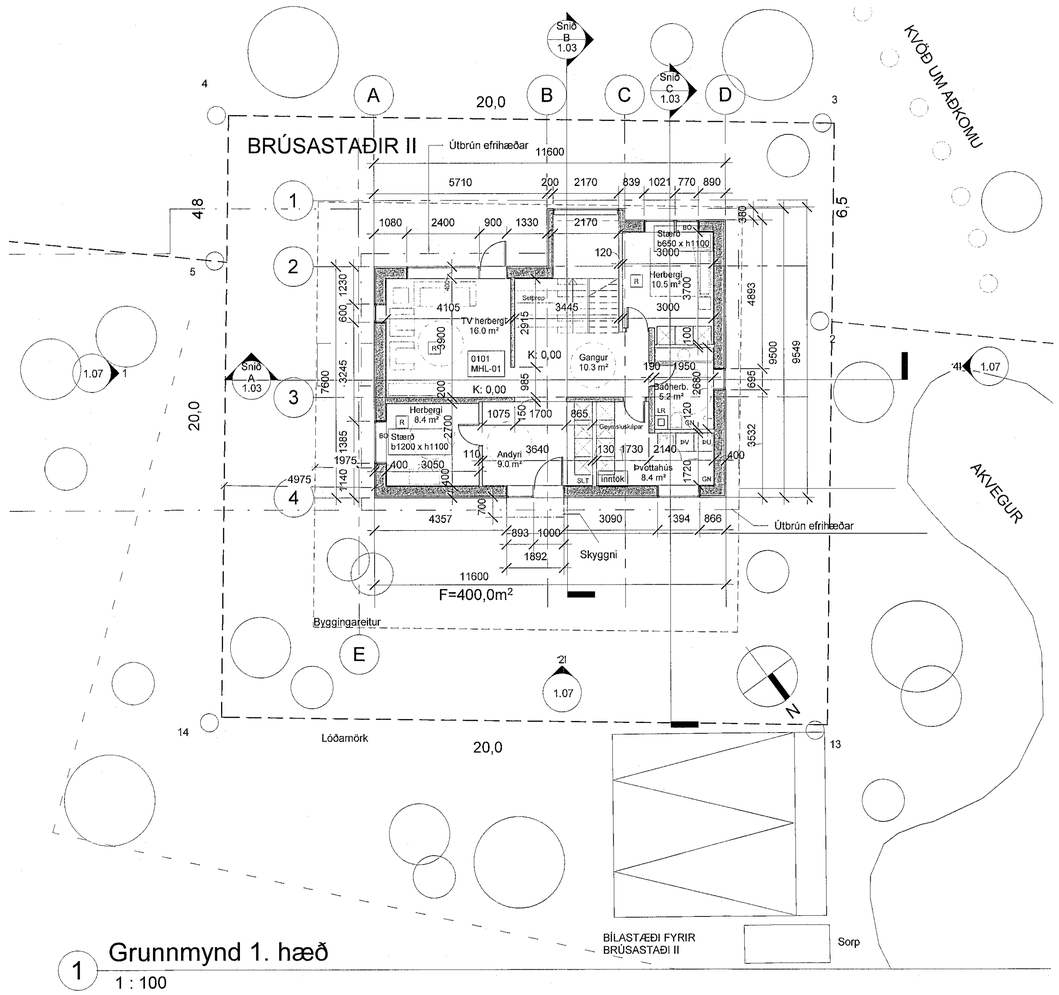

1 Grunnmynd 1. hæð

1 : 100

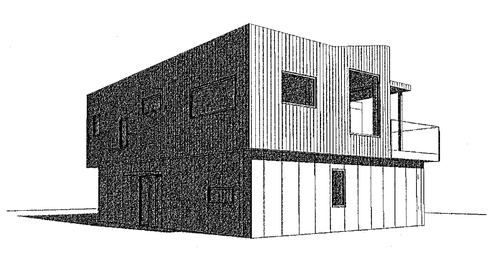

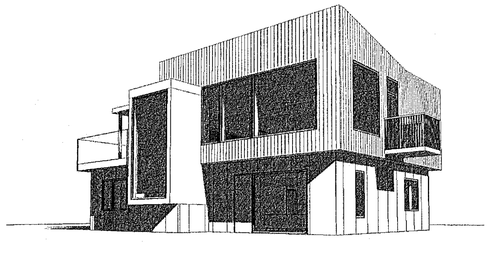

Öll mál eru í mm. Mælið ekki af teikningum. Öll mál athugist á staðnum. Ósamræmi í teikningum og vafaatriði skal tilkynna arkitektum strax.

Samþykkt þann
14. APR. 2021
Byggingarfulltrúinn í Hafnarfirði

SKÝRINGAR:

LR	Táknar loftræsingu
GN	Táknar gólfniðurfall
ÞN	Táknar þakniðurfall
R	Táknar reykskynjara
BO	Táknar björgunarop
SLT	Táknar slökkvitæki
EI60	Táknar brunamótstöðu byggingarhluta (heilleiki og einangrun) í mínútum
R60	Táknar brunamótstöðu burðarvirkis í mínútum
EI-CS30	Táknar brunamótstaða hurðar í mínútum. S táknar reykþéttingu C táknar sjálflokandi
ÚT	Táknar merktan útgang í flóttaleið
K: 0,00	Táknar gólfkóta, hæð á grunnmynd
K: 0,00	Táknar kóta, hæð á sniði

SHS
13.04.2021

BR.	DAGS.	BREYTING	YFIRF.	TEIKN.

TENDRA
ARKITEKTÚR
Laugarvegur 178, 105 Reykjavík, kt: 550811-0650 S:571-4560, tendra@tendra.is, www.tendra.is

Jóhann Sigurðsson Arkitekt FAÍ	kt: 030874-3239
Þorleifur Eggertsson Arkitekt FAÍ	kt: 040163-4849
Þórarinn Malmquist Arkitekt FAÍ	kt: 031071-5269

Hönnuður aðal- / séruppdrátta
Hönnunarstjóri

BRÚSASTAÐIR 2
SKRÁNINGARTAFLA - GRUNNMYNDIR

HANNAÐ / TEIKN.: SHT/HS
YFIRFARIÐ: JS

MKV.: 1 : 100 | BLAÐST.: A1 | Reykjavík: 30. mars 2021

VERKNR.: **0001** | RAÐNR.: **1.02** | ÚTGÁFA