




Skýringar.

- _____ skólplögn Ø100 pl PVC og frá brunnum að götu Ø150 steinrör.
- _____ regn- og jarðvatnslögn Ø100 pl PVC plaströr með rifum að ofan.
- _____ frárennsli frá ofnum út í brunn Ø32 PEH plaströr.
- _____ heimæð kalt vatn Ø32 PEH plaströr.
- _____ heimæð hitaveitu.

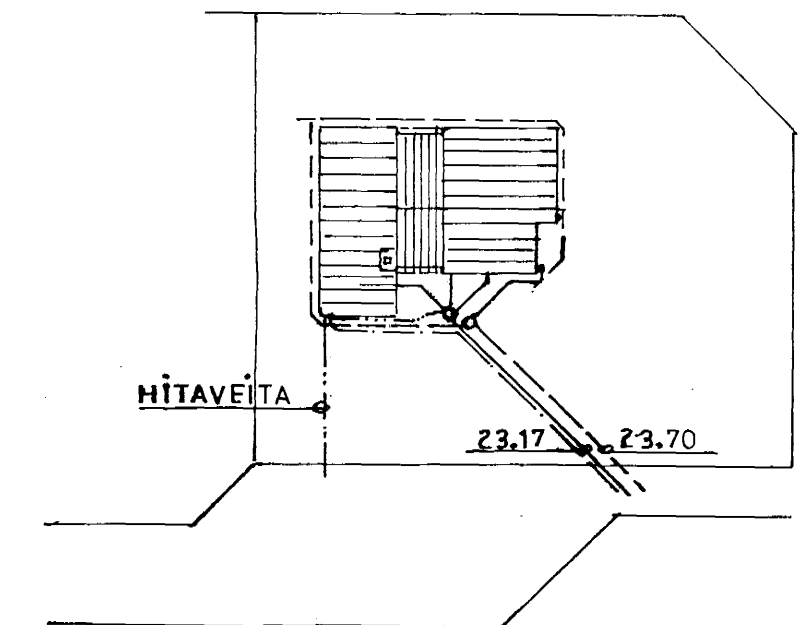

AFSTÖBUMYND
M; 1:500

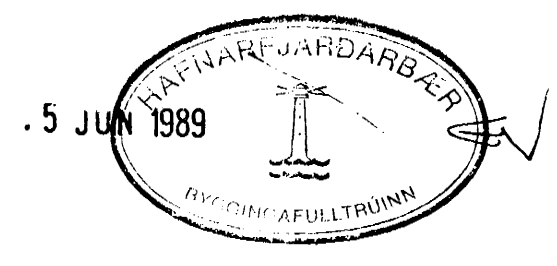

VERKHÖNNUN
VERKFRÆÐI- OG TEIKNISTOFA 

Armúla 21 Reykjavík Sími 91-39900

Verk nr. 318 Teiknað:
Teikn. nr. 201 Hannað:
Mælikv.: 1:50 1:500 Samþykkt:
Dags. maí 1989 Breytt:

Verkefni: Burkneberg 10 Hafnarfirði

Heiti teikn.: Frárennsli .