


Skýringar.


- _____ skólplögn Ø100 pl PVC og frá brunnum að götu Ø150 steinrör.
- _____ regn- og jordvatnslögn Ø100 pl PVC plaströr með rifum að ofan.
- _____ frárennsli frá ofnum út í brunn Ø32 PEH plaströr.
- _____ heimæð kalt vatn Ø32 PEH plastr
- _____ heimæð hitaveitu.

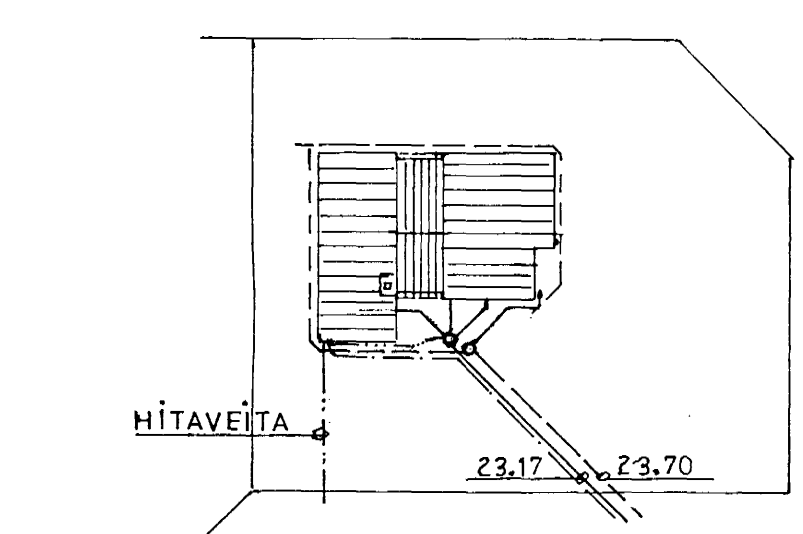

AFSTÖBUMYND
M; 1:500

VERKHÖNNUN
VERKFRÆÐI- OG TEIKNISTOFA

Armúla 21 Reykjavík Sími 91-39900
 Verk nr. 318 Teiknað:
 Teikn. nr. 201 Hannað:
 Mælikv.: 1:50 1:500 Samþykkt
 Dags. maí 1989 Breytt: 30.10.89
 Verkefni: **Burkneberg 10 Hafnarfirði**

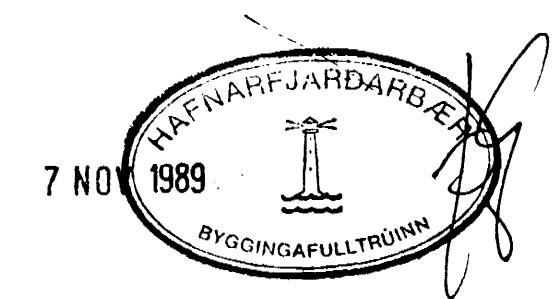

Heiti teikn.:
Frárennsli .