


Sambykkt á fundi bygginga-  
nefndar þ. 18/9 1991

BYGGINGAVALTRÚINN  
HATTIARHÉÐI

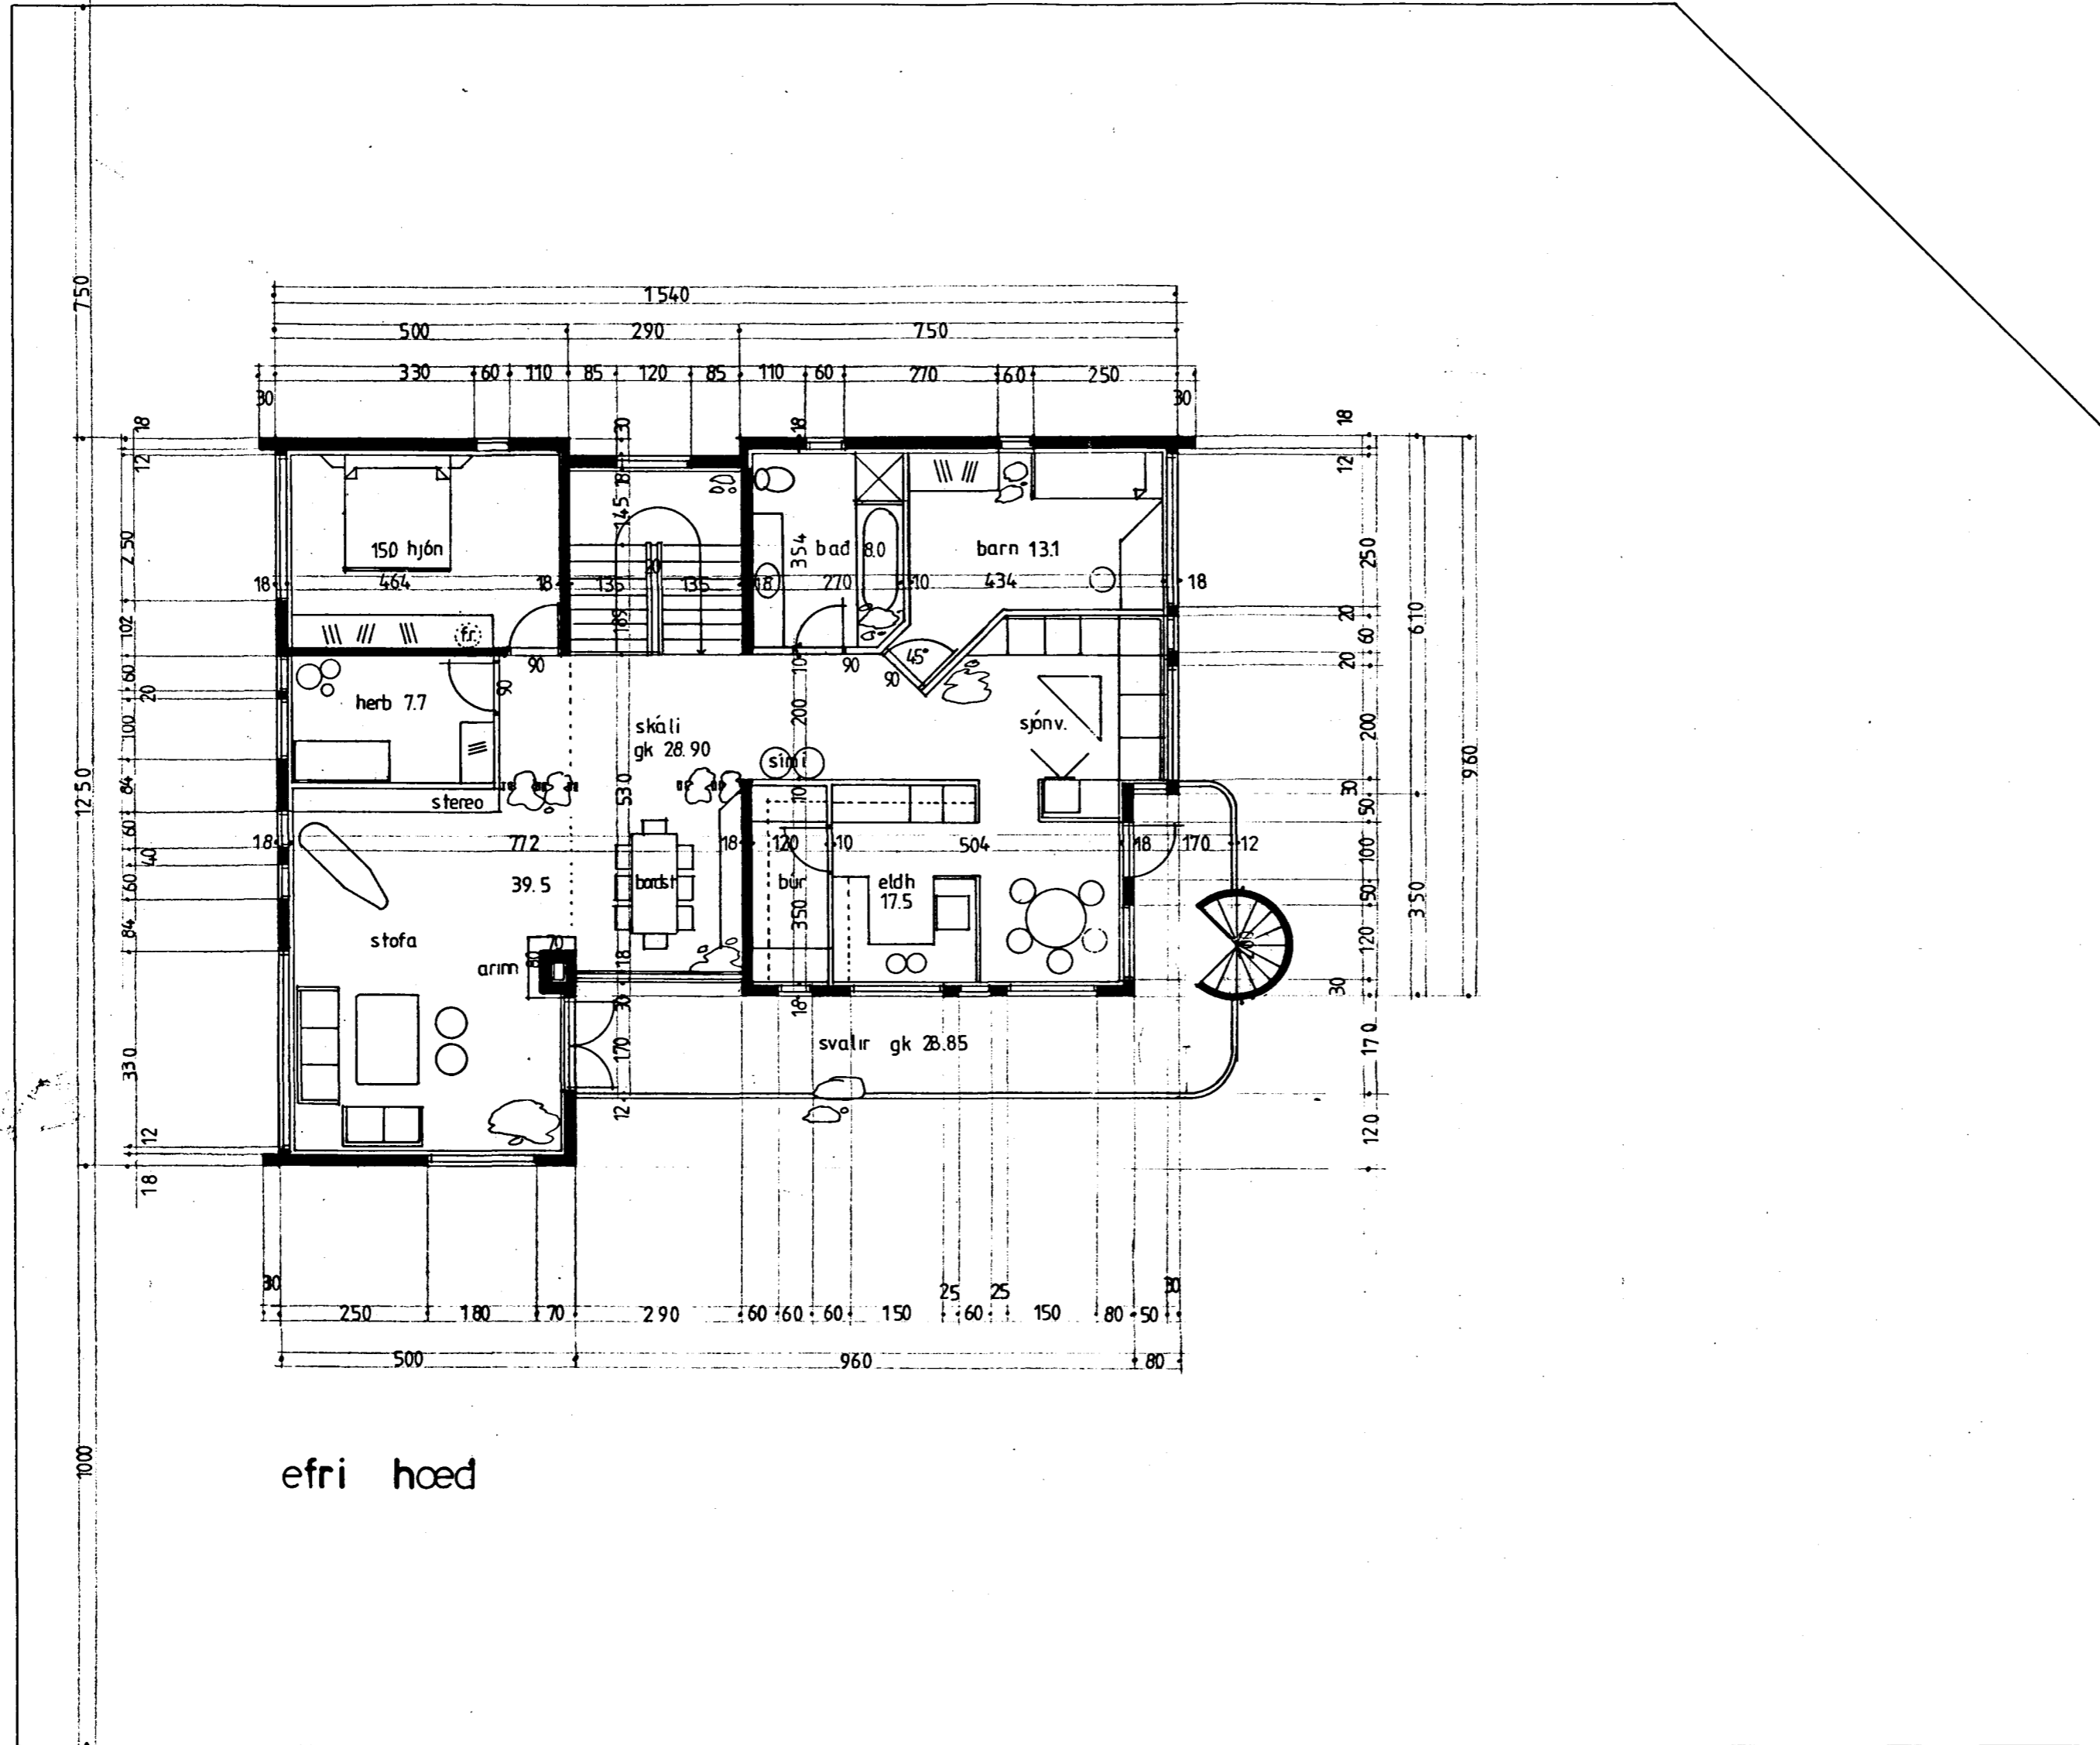

efri hoed

burknaberg 10  
grunmynd efri hoed

1 : 100  
apríl 89  
br. júlí 89

03

gudm gunnlaugsson, arkitekt faí  
teiknist barónsstíg 5, s: 29640  
*Gudm. Gunnlaugsson*