


Samþykkt á fundi bygginga-
nefndar þ. 18/9 1991

BYGGINGAÞJÁLFRÓÐINN

L. HAFNARFIRDI

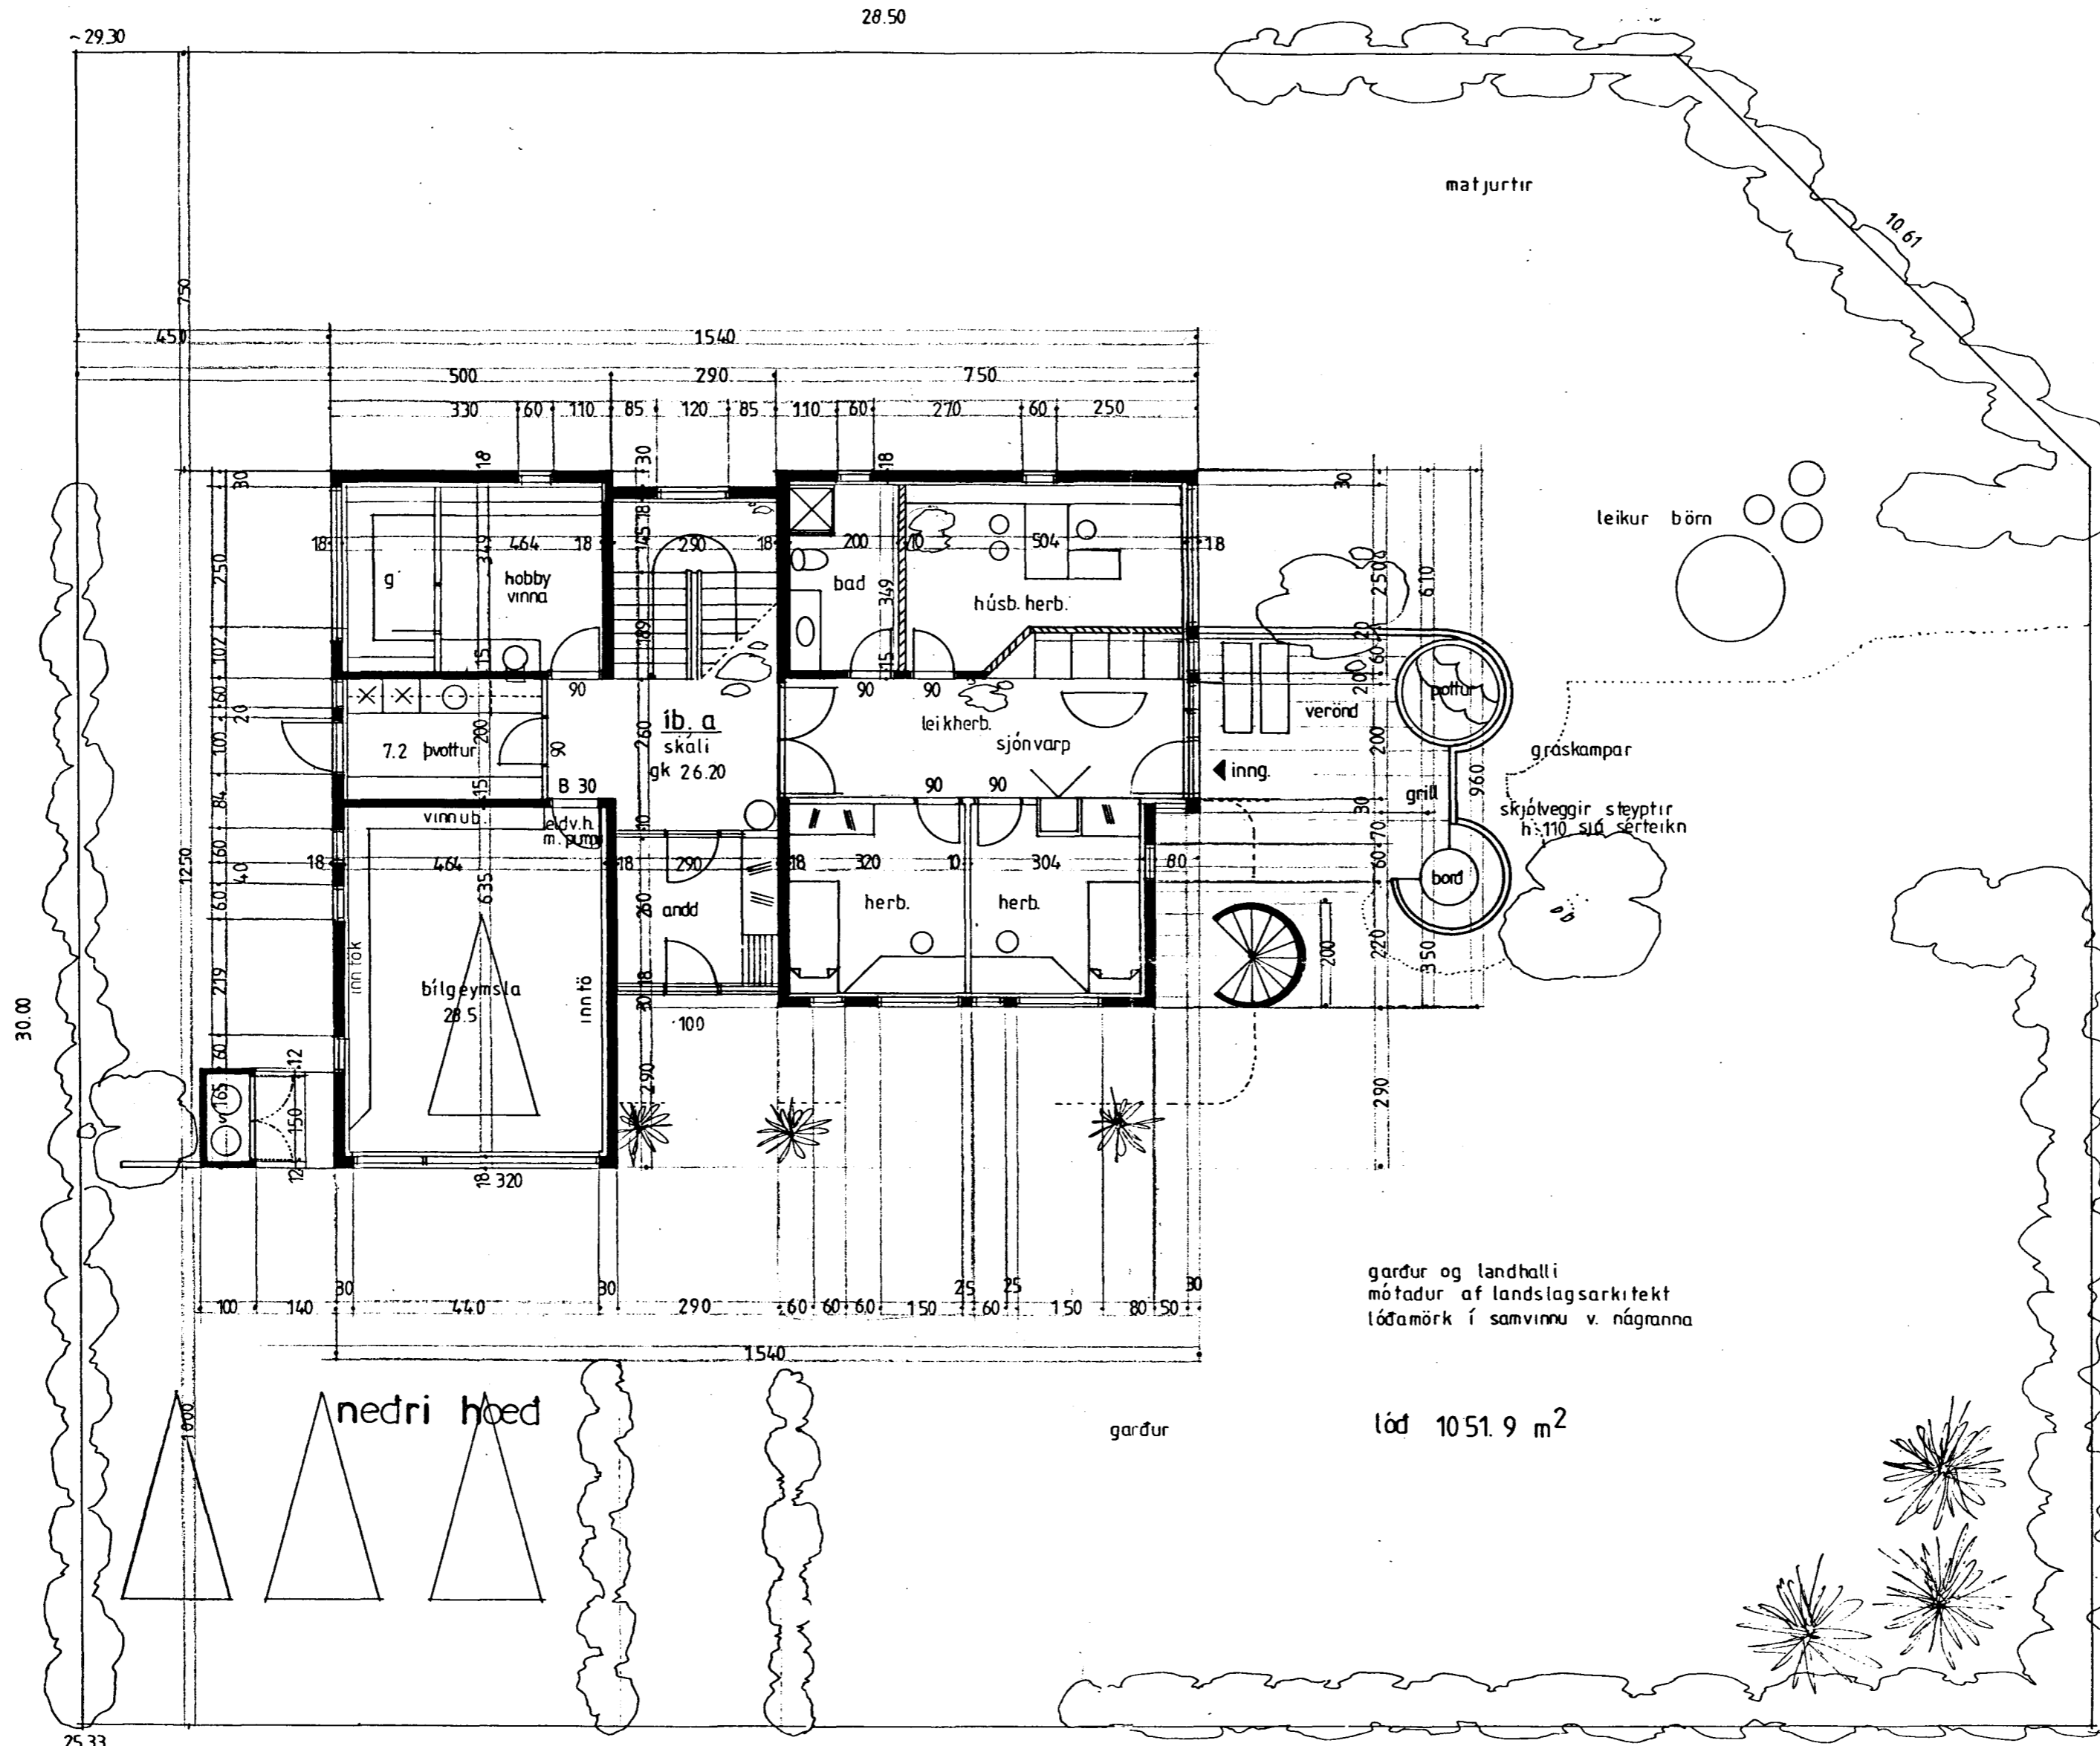

flatarmál	rúmmál
nedri hæð íb.	112.5 m ² br. 304.0 m ² br.
bílgæmsla	32.0 m ² 84.6 m ²
efri hæð	158.5 m ² 547.0 m ²
hús alls	303.0 m² 937.4 m²

gárdur og landhali
mótadur af landslagsarkitekt
lódamörk í samvinnu v. nágretta

gárdur lód 1051.9 m²

lód : 1051.9 m²
ný tingarhlutf. 0.28

burknaberg 10
grunnmynd nedri hoed

1 : 100
apríl '89
br feb '90
br sept '91

02

gudm gunnlaugsson, arkitekt faí
teiknist. barónsstíg 5 s 29640

Gudm. Gunnlaugsson