


Burknaberg 12. Hafnarfirði.


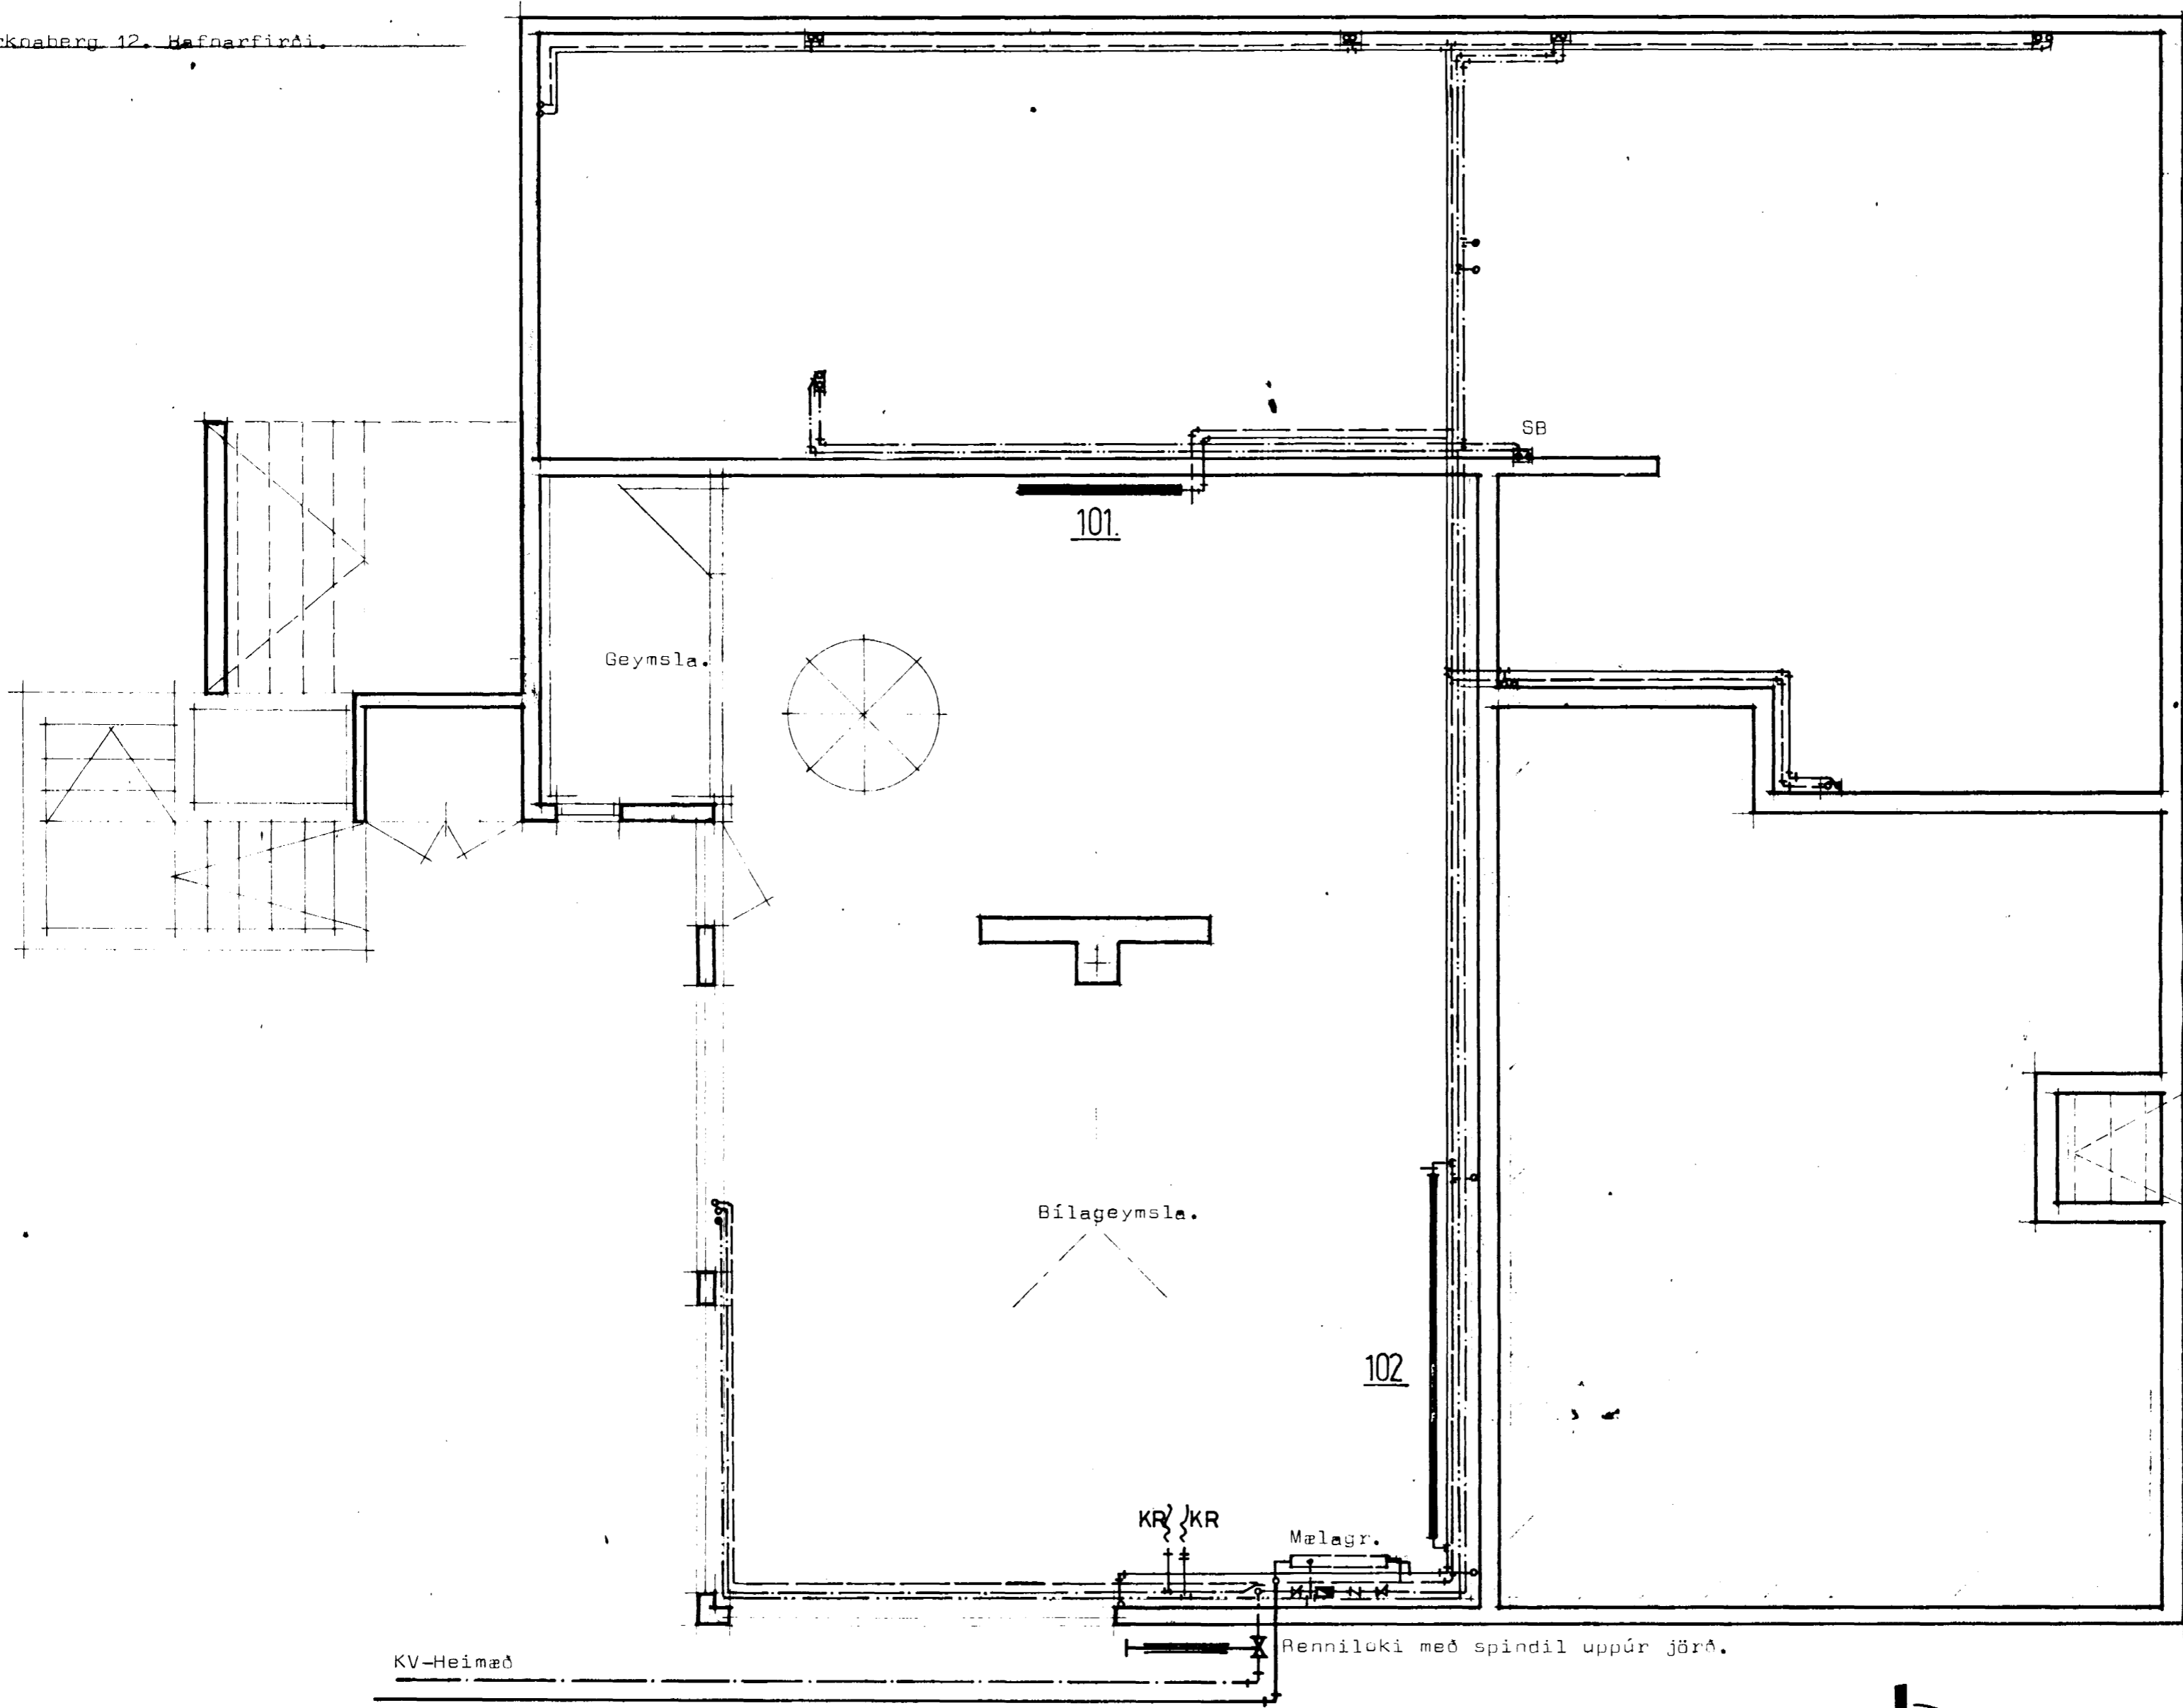


KV-Heimæð
HV-Heimæð.

KR/KR

Mælagr.

Renniluki með spindil uppúr jörð.

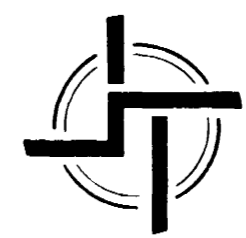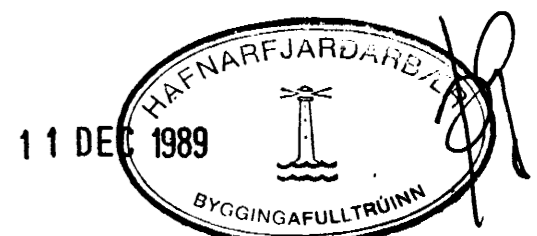

STAÐALHÚS S F

TEIKNISTOFA SÍÐUMÚLA 31 SÍMI 83141

VERKEFNI	DAGS.	Nóv 1989	VERK NR
Hitalögn og neyzluvatnslögn.	MKV.	1:50	
	BR.		
Burknaberg 12. Hafnarfirði.	BLAD NR	3.02.2	88-35

Sigurður Gudmundsson *Sigurður P. Kristjánsson*
SIGURÐUR GUDMUNDSSON **SIGURÐUR P KRISTJÁNSSON** **FTFI**