Burknaberg 12. Hafnarfirði.

Merkingar í samræmi við ÍST 64.

1. Brunnar og fl. í frárennslislögn.

- BG Benzínskilja – olíuskilja.
- BR Brunnar
- GN Niðurfall í gólfi eða götu.
- NF Niðurfall.
- SG Sandgildra Sandskilja.
- SN Niðurfall frá svölum.
- ÞN Niðurfall frá þaki

2. Hreinlætistæki

- BI Skolskál, (Bidet)
- BK Baðker.
- EV Eldhúsvaskur.
- HL Handlaug.
- SB Steypibað.
- SV Skolvaskur.
- ÞV [illegible]
- VS [illegible]
- ÞV [illegible]

3. Tákn fyrir [illegible] og hitalagnir.

- [illegible]
- [illegible] fráfærpípa.
- [illegible] kalt.
- Neysluvatn heitt.
- Neysluvatn hringrás.

4. Lokar.

- Beinn rennsliloki.
- Einstreymisloki, Stefnuloki.
- Hemill.
- Vatnsdæla, eldsdæla.
- Þrýstingsminnkari, þrýstingsfall í örvarstefnu.
- Loki með spindil uppúr jörð.
- Hismunarþrýstingsjafnari.
- [illegible], yfirfallsloki
- Öryggisloki.
- Lofttæming
- Krani, töppunarstaður
- Skiptir, sjálfvirkur blöndunarloki.
- Blöndunartæki, grunnmynd.
- Steypibað grunnmynd.
- Loftpotti.
- Loki með flotholti.
- Hitamælir með kvarða.
- Þrýstingsmælir.
- Hita og þrýstingsmælir.
- Vökvasía [illegible] sáld.
- Nýr miðstöðvarofn, grunnmynd
- Gamall miðstöðvarofn grunnmynd.
- Magnmælir f. vatn.
- Hitaskiptir, millihitari.
- Plötumillihitari.

5. Tákn fyrir frárennslislagnir.

- Pípulögn fyrir skólp og regnvatn.
- Regnvatnslögn þökkuð
- Regnvatnslögn + jarðvatnslögn, hálf þökkuð.
- Óþökkuð jarðvatnslögn.
- a.HL Lögn a.mm með hreinsiloki
- a.ÞN Niðurfall frá þaki a.mm í þvermál.
- BR1000 Mannhengur hreinsibrunnur með karmi og botnrásum.

5. Framh.

- BR600 Brunnur fyrir jarðvatn og regnvatn, 200.mm hæðarmunur milli að og frárennslispípu.
- BG1000 Brunnur sé með loki í karmi og vatnslás á frárennslispípu Bensín eða olíugildra með karmi og loki þvermál 1000.mm.
- SS Sandgildra með vatnslási.
- SS Sandgildra án vatnsláss.
- Grjótsía, utanmál sjá grunnmynd.

6. Skýringar:

6.1. Frárennsli.

Pípur í grunnlögn og brunnar séu úr steinsteypu eða öðru efni sem byggingaryfirvöld samþykkja.

Innri þvermál pípna eru gefin í mm. á grunnmynd.

Samskeyti pípna skal þétta með gúmíhring. Pípur skulu liggja á fylgjum í allri lengd sinni í beinni línu milli stefnubreytinga

Allar tengjur og greinar á lögn skal gera með þar til gerðum tengistykkjum.

Pípur [illegible] sé [illegible] eða steypujárni, efni og frágangur sé í samræmi við [illegible] frárennslislagnir.

6.2. Hitalögn.

[illegible] séu svartar stálpípur og eru innri þvermál þeirra gefin í mm á teikningum. [illegible] skal setja saman með tengistykkjum með grönnum tengjum.

Þrýstiprófa skal kerfi með köldu vatni og [illegible] kp/cm², skal sá þrýstingur haldast á kerfinu í [illegible] klst.

Ryðmála skal pípur með oxydmenju og einangra þær með 2. [illegible] m. glerullarskálum, utanum einangrun skal vefja mjúkan plastdúk.

Pípur liggi í einangrun útveggja nema annað sé tekið fram.

Á hvern ofn komi loki, lofttæmingarskrúfa og stillité eins og ofnaskrá getur á um.

6.3. Neysluvatnslögn.

Pípur séu zinkhúðaðar stálpípur og eru innri þvermál þeirra merkt á teikningu.

Setja skal pípur saman með tengistykkjum með grönnum tengjum

Þrýstiprófa skal kerfi með 10.kp/cm² með köldu vatni og skal þrýstingur haldast í [illegible] klst

Pípur skal einangra með 2. [illegible] m glerullarskálum, utanum skálar skal vefja mjúkan plastdúk.

7.1. Mælagrind hitaveitu.

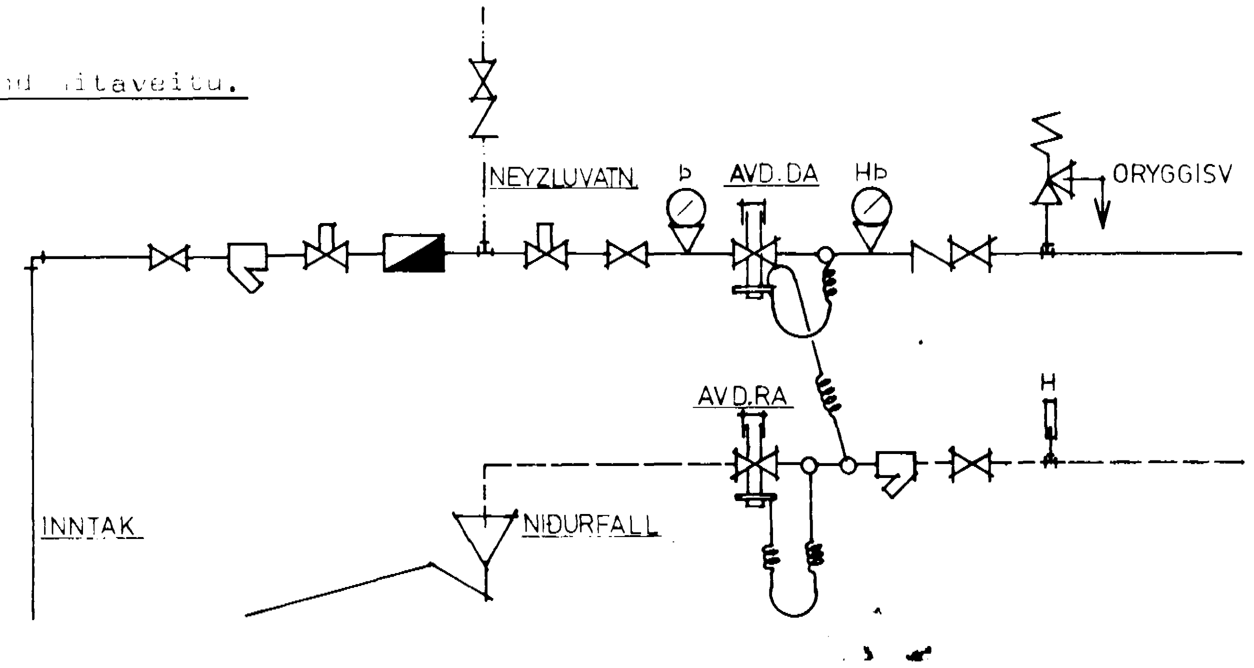

7.2 Tengingar á miðstöðvarofni.

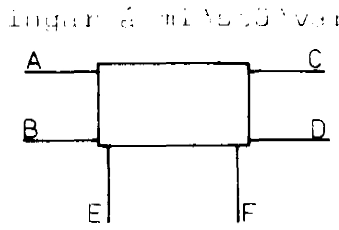

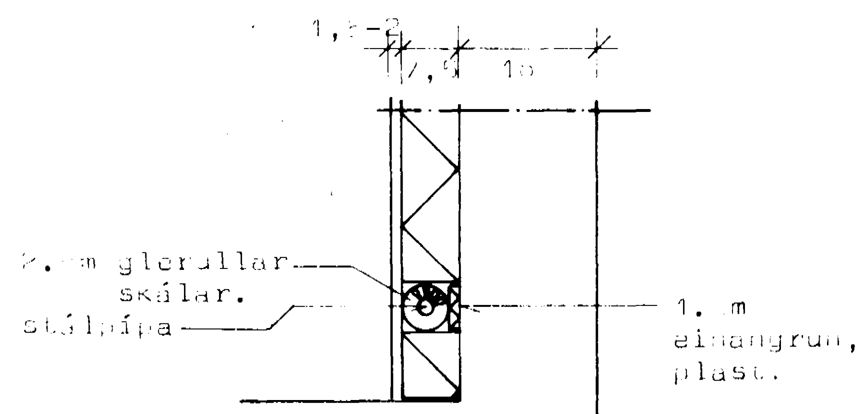

Pípa í einangrun útv.

Númer	Afköst. kcal/t	Vor-yl-ofnar (USS) Tilvísun,		Loki	Loft tæming	Stilli-té.
101.	851	PK59-1520	cd-10	fjvr	+	+
102.	2601	PK74-3760	bc-10	fjvr	+	+
201	996	PK74-1440	cd-10	fjvr	+	+
202	456	H70-1000	cd-10	fjvr	+	+
203,	174	H35-700	cd-10	ravl	+	+
204	1230	P74/2-1440	ab-10	ravl	+	+
205.	680	PK+P30-1440	bc-10	ravl	+	+
206.	1747	PK30/2-3280	ad-10	ravl	+	+
207	852	PK30/2-1600	ad-10	ravl	+	+
208	1709	PK30/203360	bc-10	ravl.	+	+
209	775	PK74-1120	cd-10	ravl	+	+
210	996	PK74-1440	cd-10	ravl	+	+
211	1230	P74/2-1440	cd-10	ravl	+	+
212	600	P74-1200	cd-10	ravl	+	+
213	886	PK74-1280	cd-10	ravl	+	+
214	886	PK74-1280	ab-10	ravl	+	+

Ofnaskrá fyrir ofnastærðir. ΔT = 40°C

11 DEC 1989

HAFNARFJARÐARBÆR BYGGINGAFULLTRÚINN

STAÐALHÚS SF

TEIKNISTOFA SÍÐUMÚLA 31 SÍMI 83141

VERKEFNI	DAGS.	Nóv 1989	VERK NR
Merkingar og skýringar á lagnateik	MKV.	enginn	88-35.
Burknaberg, 12. Hafnarfirði.	BR.		
	BLAD NR	3.02.1	

SIGURÐUR GUÐMUNDSSON SIGURÐUR P KRISTJÁNSSON FTFÍ