


Burkraberg 12 Hafnarfirði

(jh 28,60)

25,80 (Hætti punktur á leiðslu)

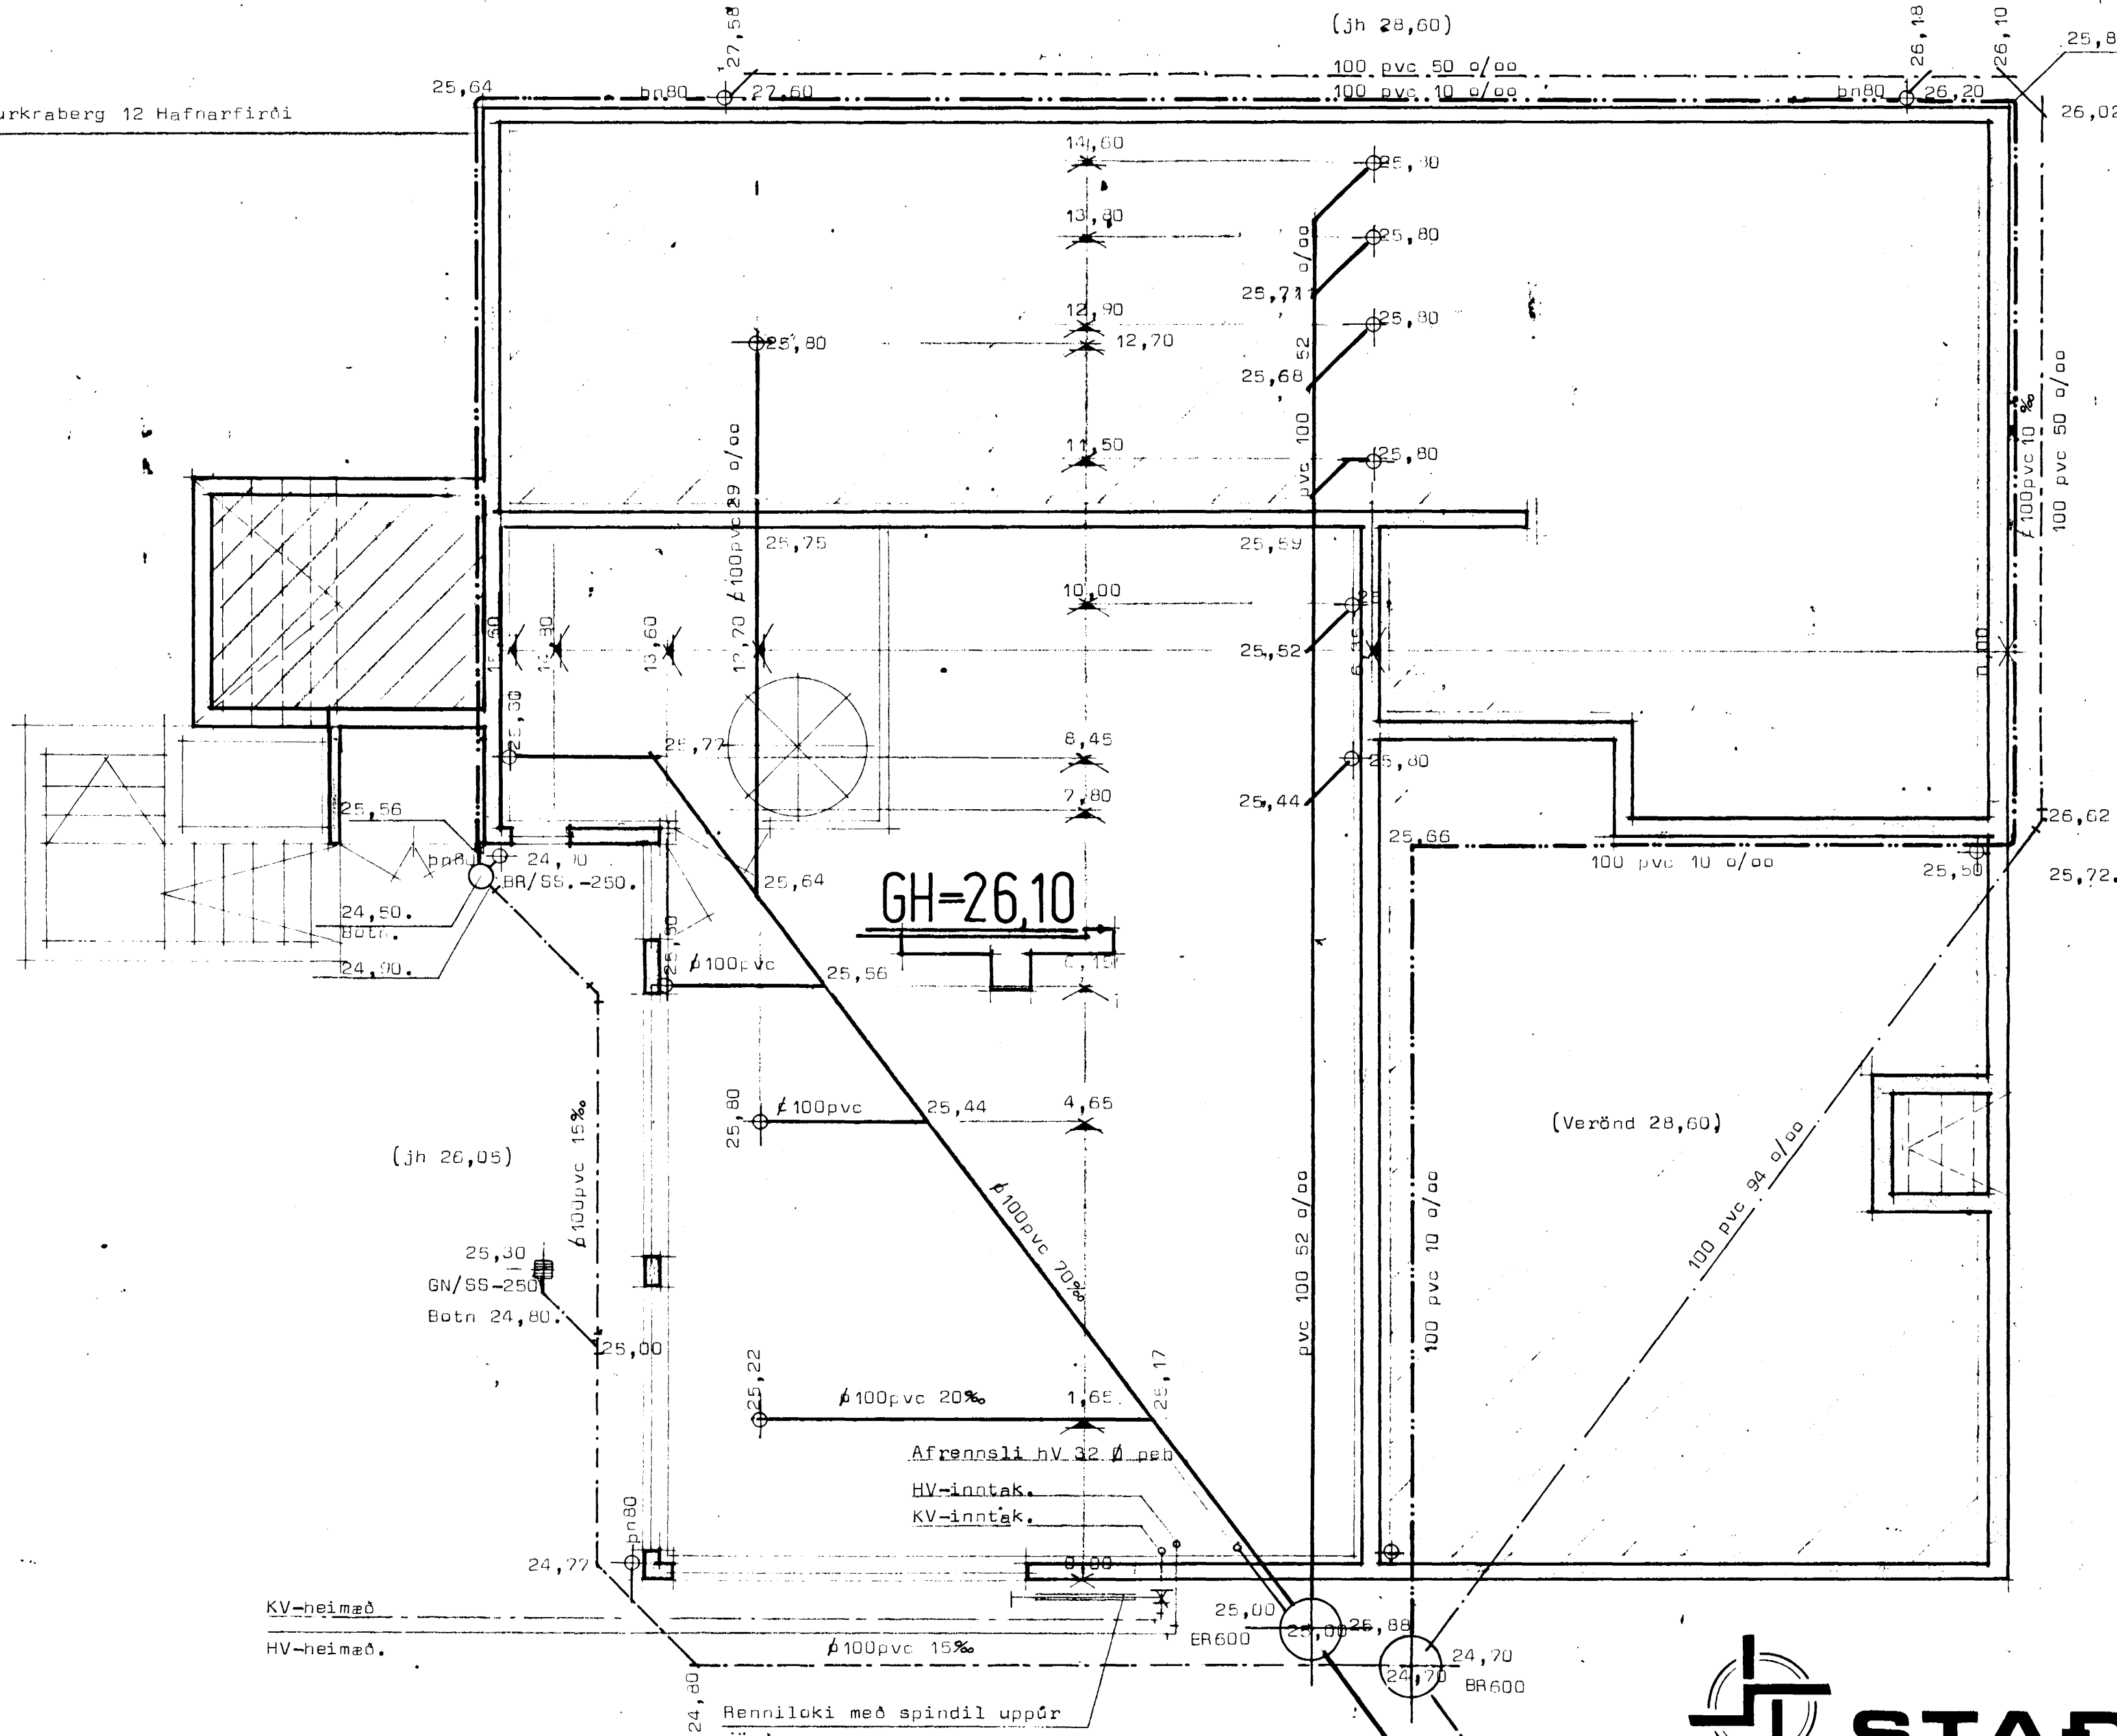

(jh 26,05)


(Verönd 28,60)

KV-heimað
HV-heimað.

Renniloki með spindil uppúr jörd.

GH=26,10

Efni og frágangur lagna sé í samræmi við íst 65 og 68

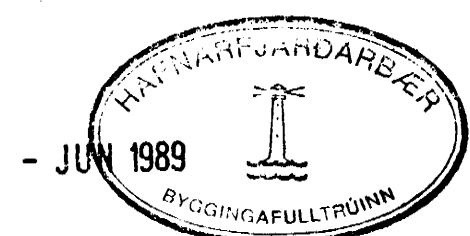

STADALHÚS S F
TEIKNISTOFA SÍÐUMÚLA 31 SÍMI 83141

VERKEFNI Fráveitulögn Burkraberg 12 Hafnarfirði	DAGS. jan 1989	VERK NR e8-35
	MKV. 1:50	
BURKRABERG 12 HAFNARFIRÐI	BR. júní/89. R.	BLAD NR 1 af 2
	TS-23,37	

TR-2
SÍGURDUR GUDMUNDSSON SÍGURDUR P KRISTJÁNSSON FTFÍ