




SNEIDING F

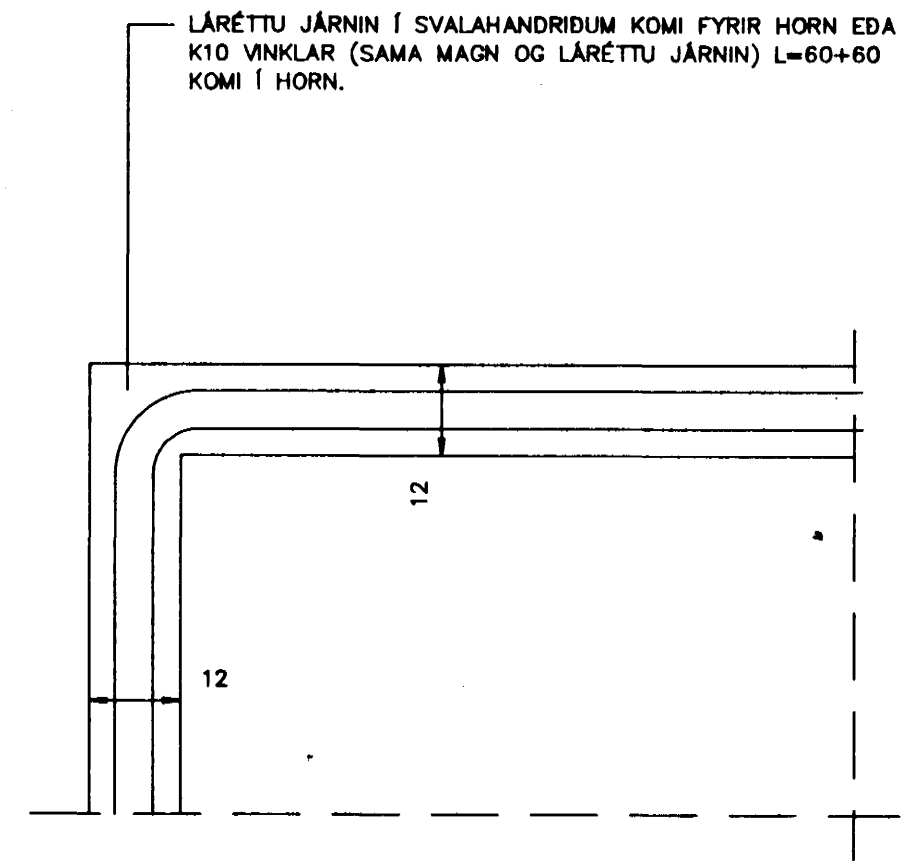


SNEIDING N-N

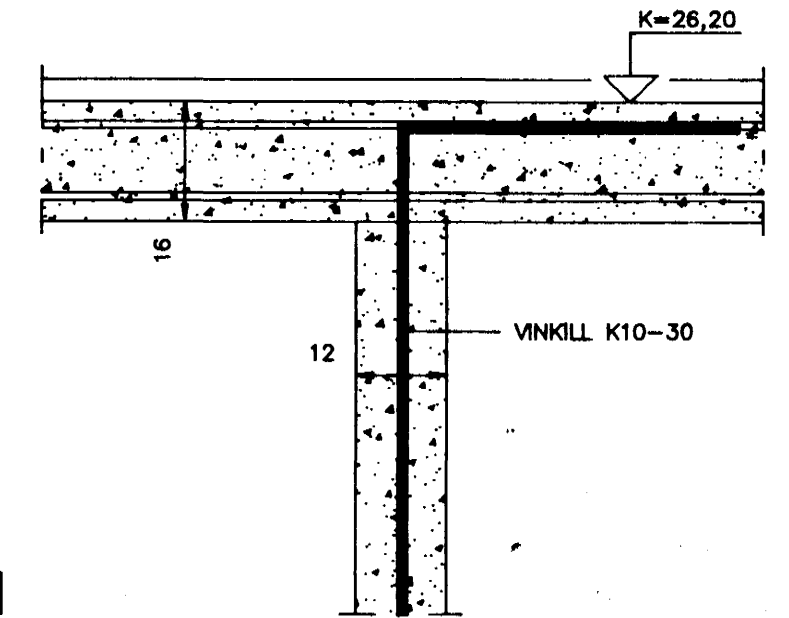


SNEIDING I

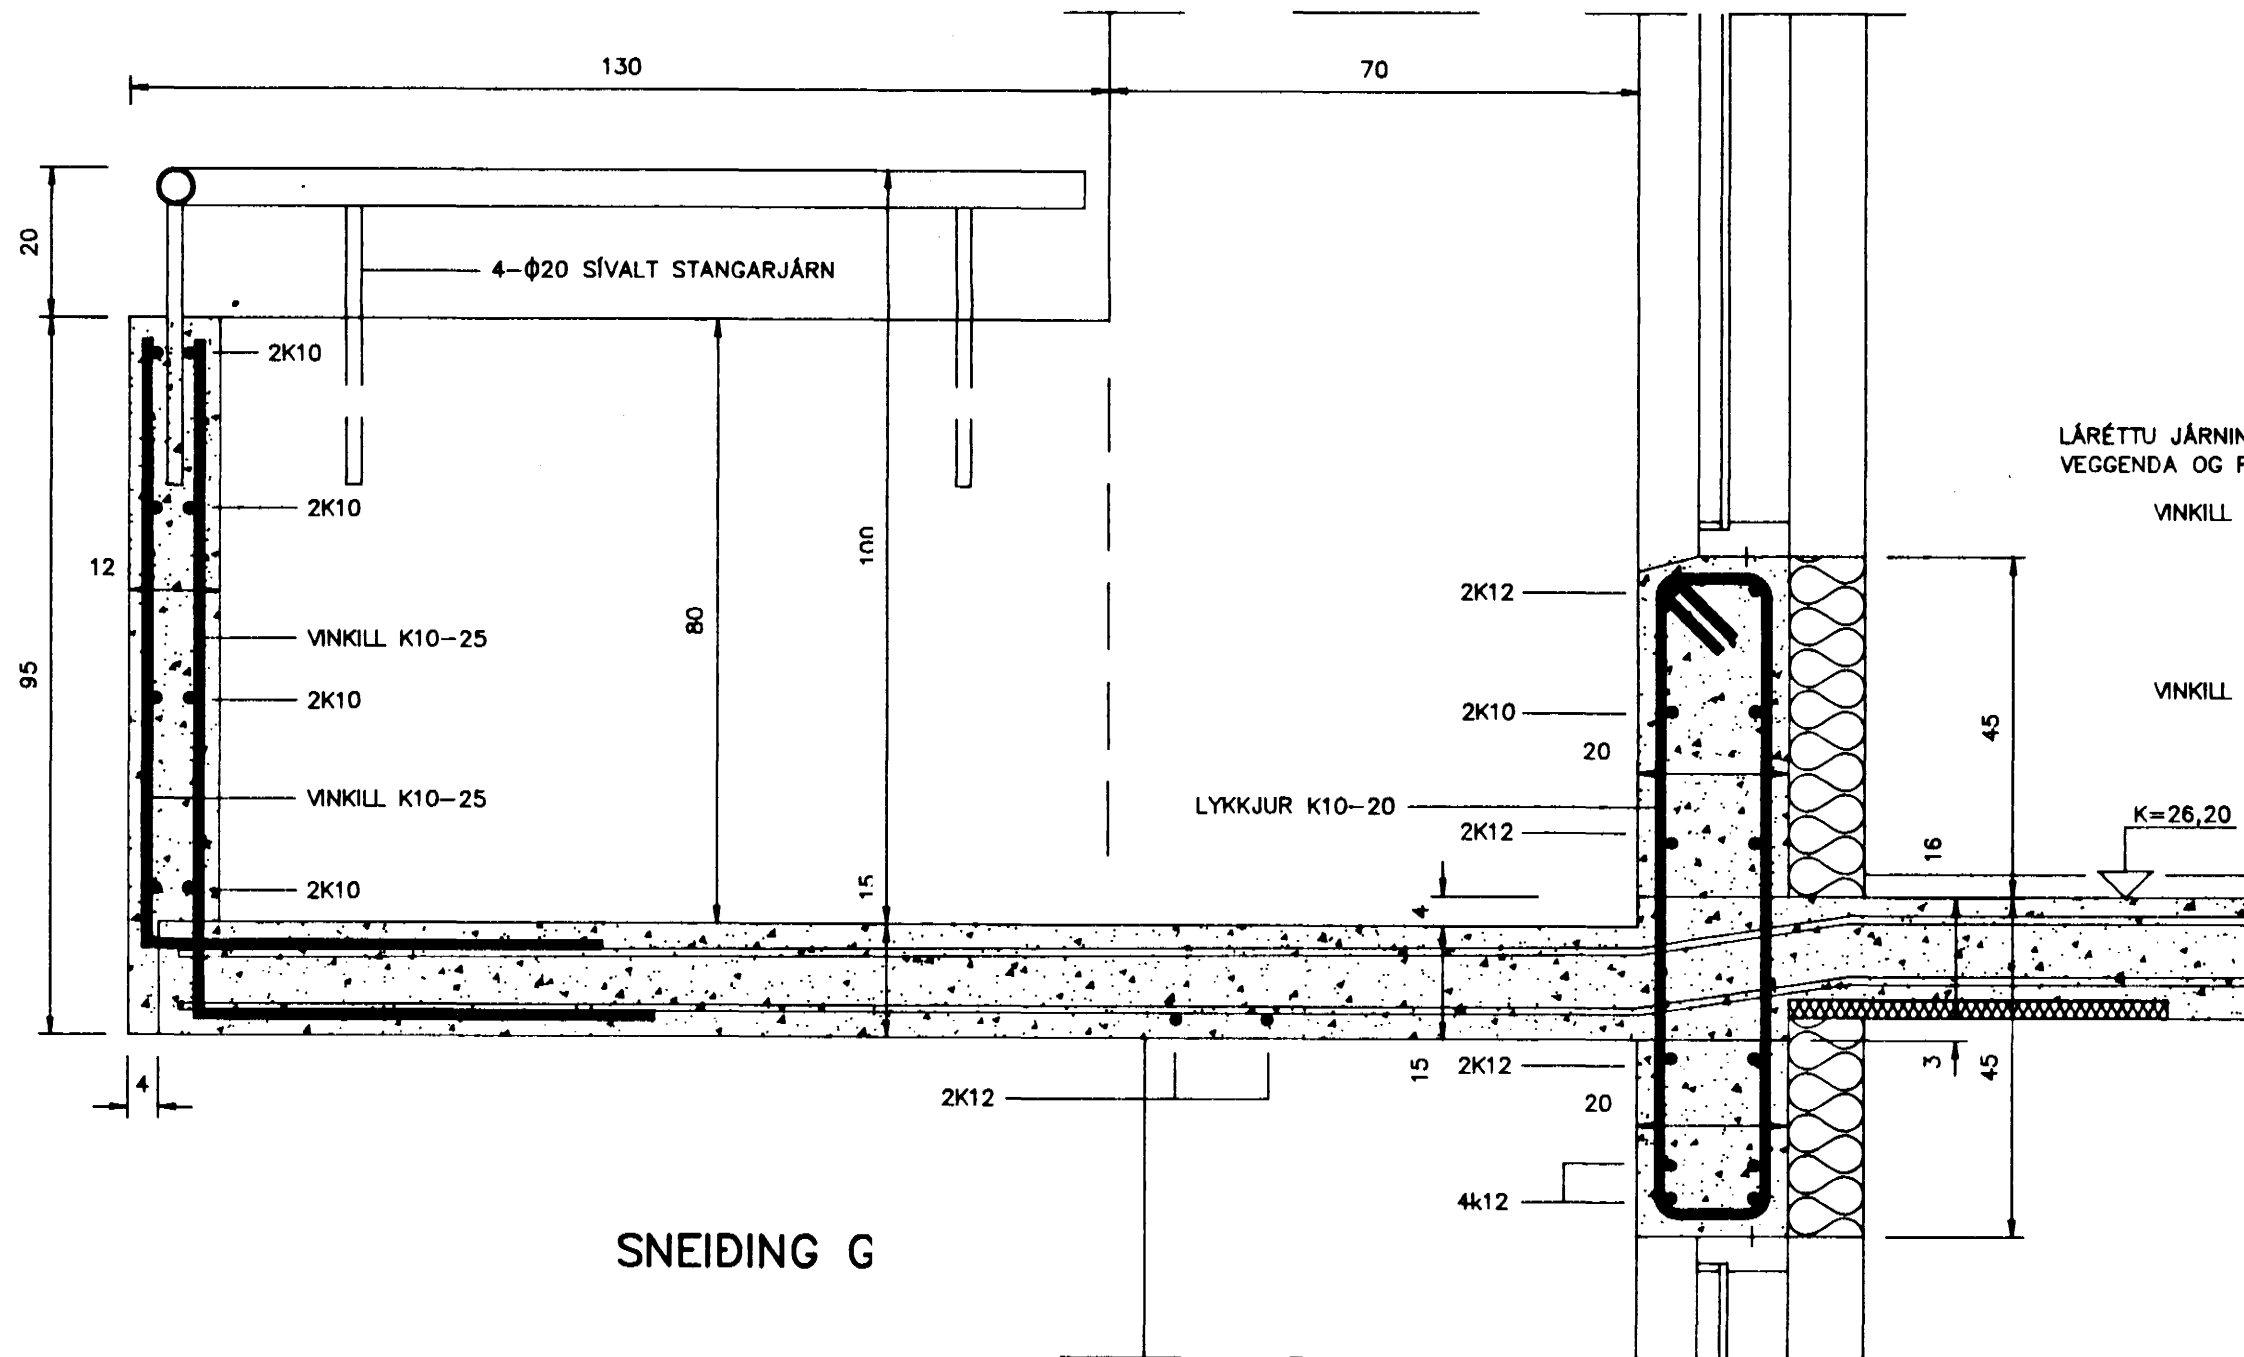

SNEIDING G

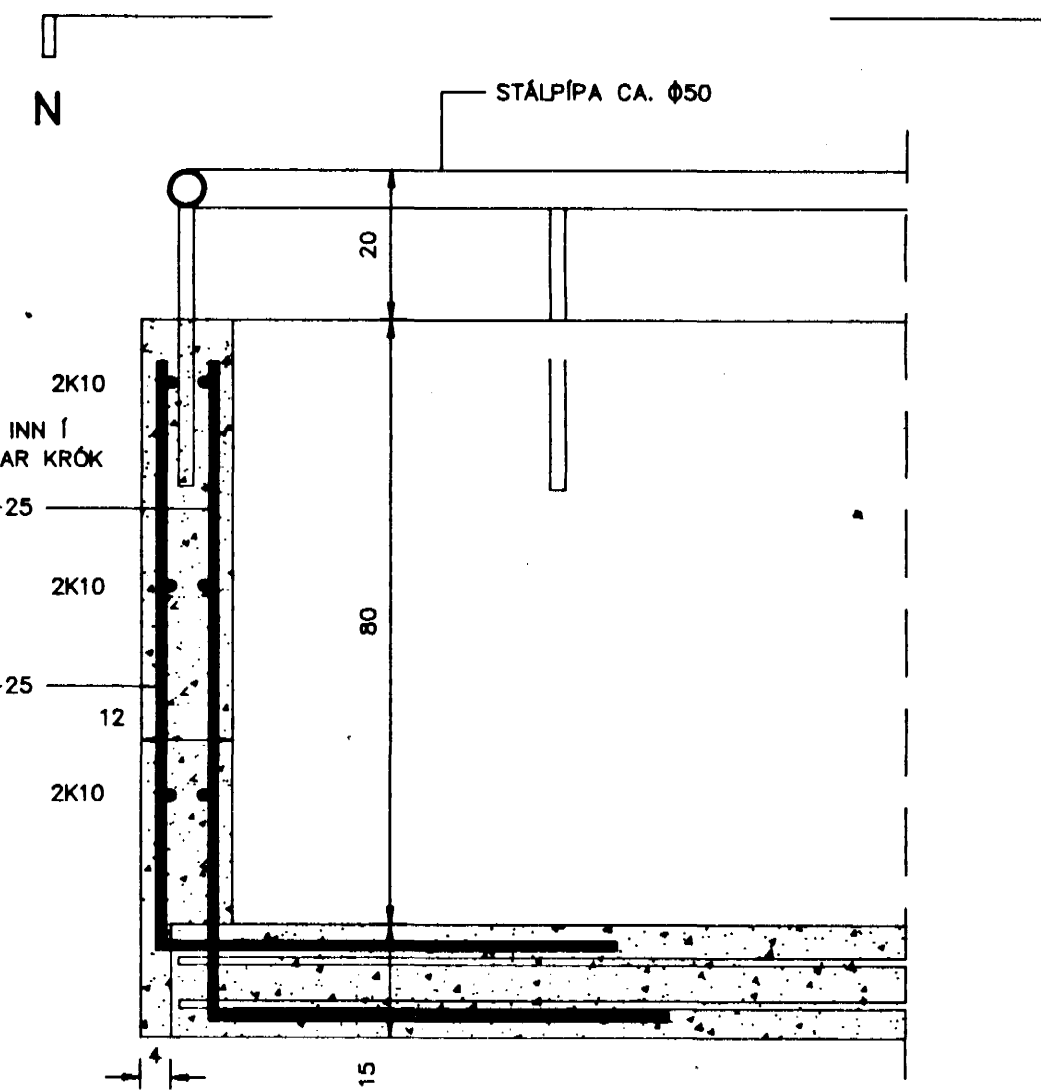

SNEIDING H

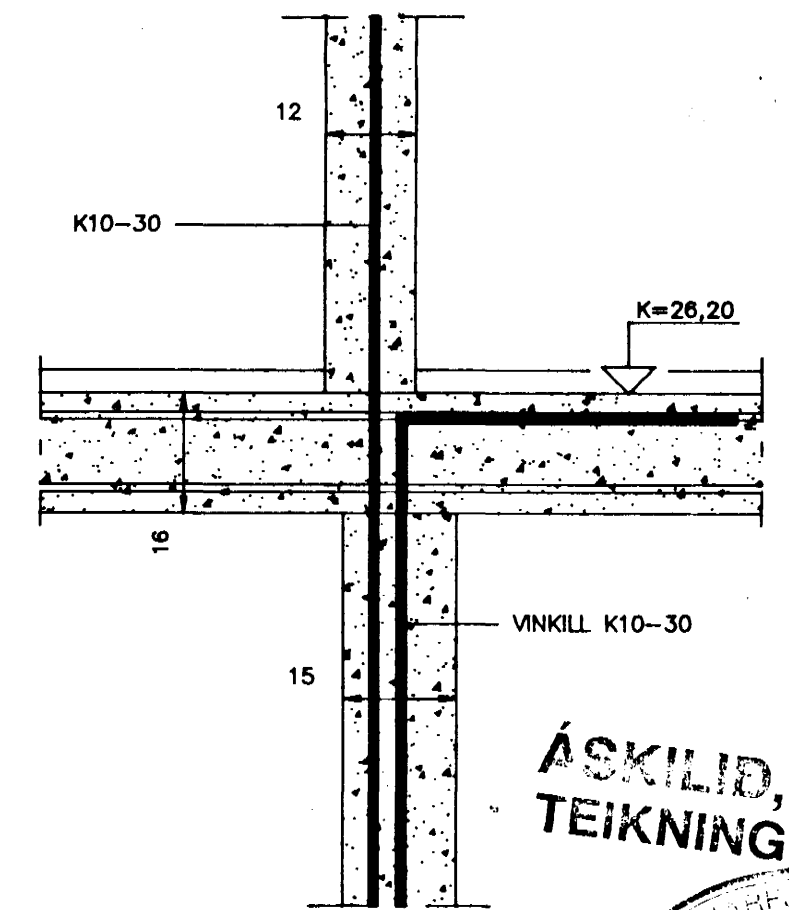

SNEIDING J

LÁRÉTTU JÄRNIN NÁ INN Í VEGGENDA OG FÁI ÞAR KRÖK

VINKILL K10-25

VINKILL K10-25

ÁSKILID, ELDFRI  
TEIKNING ÓGILD



ATH. Á ÖLLUM ÚTVEGGJUM KOMI 4" FRAUDPLASTEINANGRUN Í STAÐ 3" EINS OG SÝNT Í SNEIDINGUM.

TEIKNISTOFA AGNARS MAGNÚSSONAR  
ARNARHRAUNI NR.47, HAFNARFIRÐI. SÍMI: 91-651412

ÞURKNABERG NR. 2	TEIKNING NR. V03-3-7
M=1:10	HAFNARFIRÐI Í JÚLI 1993
SNEIDINGAR - PL. Y. N. HÆÐ	

*Agnar Magnússon FVFI*