



SNEIDING D

ATH. MOTTUR SEM SÝNDAR ERU Í SNEIDINGUM ERU VOLDUGRI EN ÚTVEGGJAMOTTURNAR, SEM MINNST ER Á Í UNDIRSTÖÐUTEIKNINGU. EINNIG ER STAÐSETNING ÞEIRRA ENS OG SÝNT Í SNEIDINGUM.


MOTTUR K10-25 Í ÚTVEGGI, SEM MINNST ER Á Í UNDIRSTÖÐUTEIKNINGU SEU STAÐSETTAR Í YTRA BYRÐI VEGGJA. ÞÆR ERU EKKI SÝNDAR Í SNEIDINGUM.

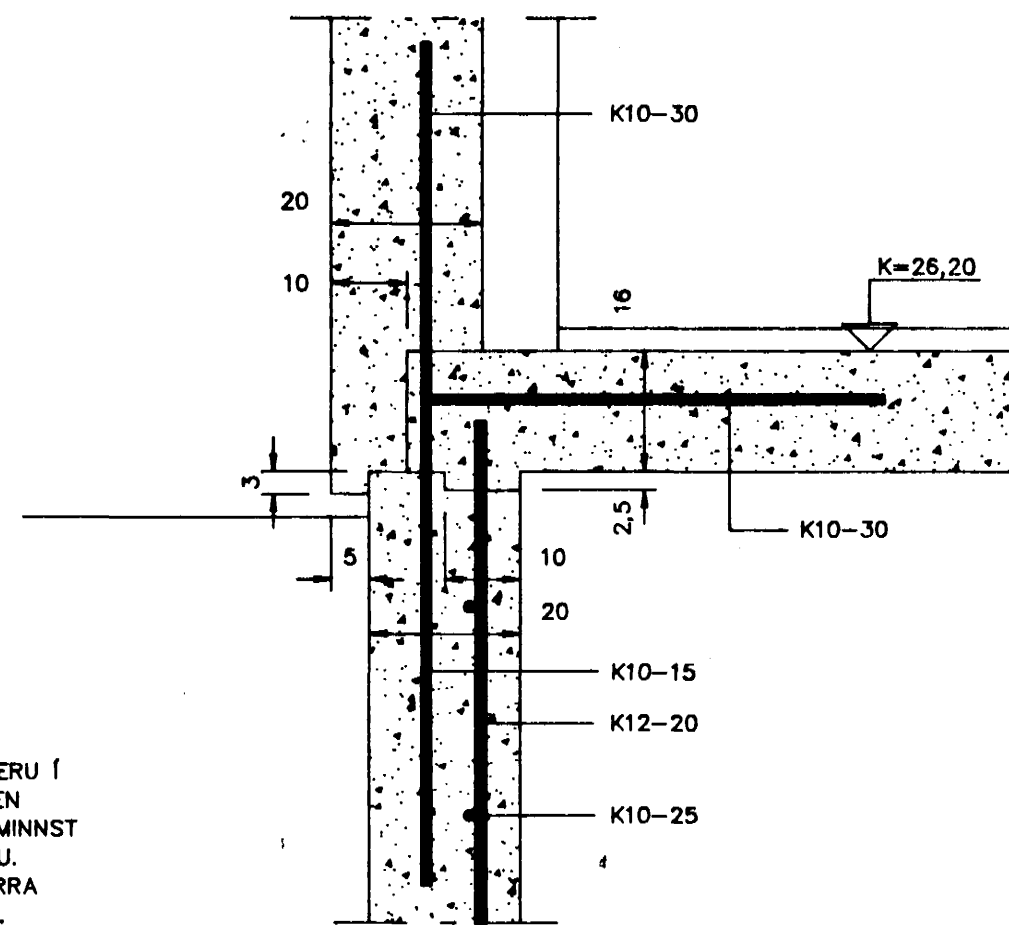


SNEIDING A

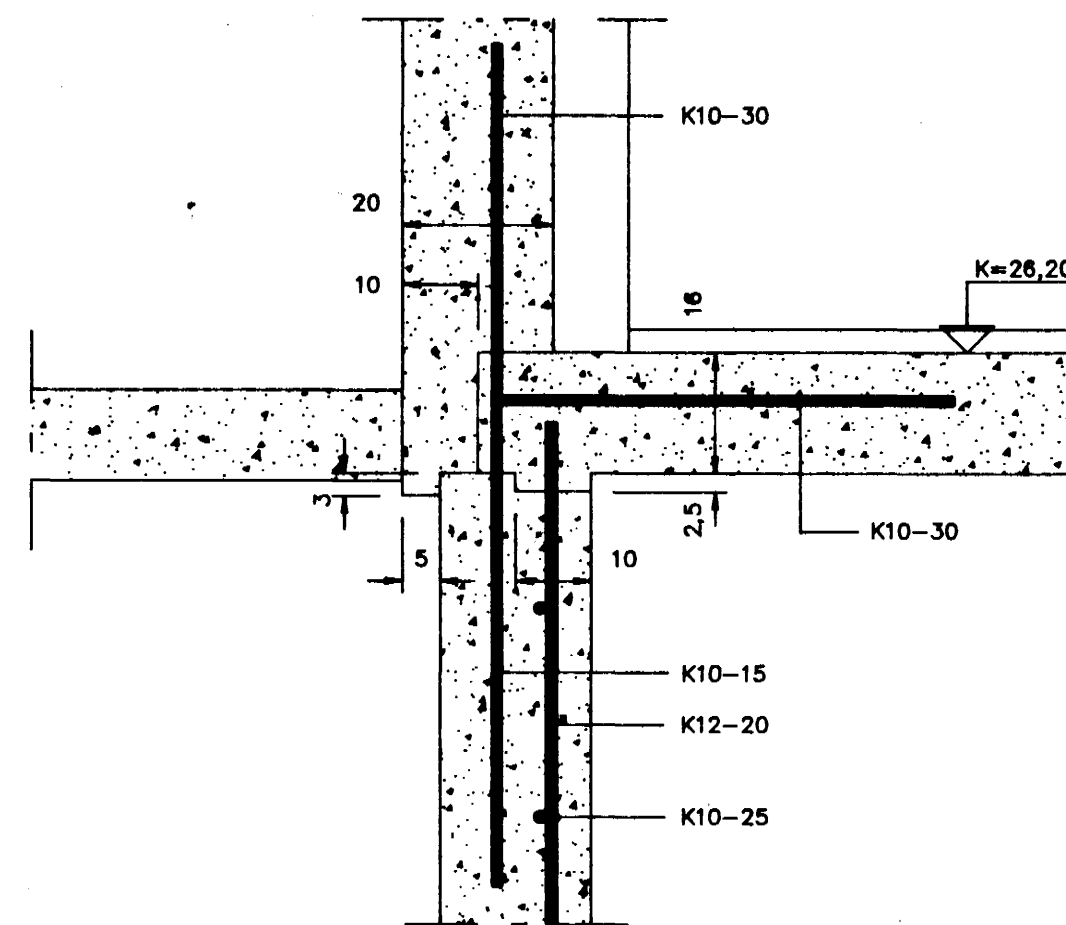

SNEIDING E

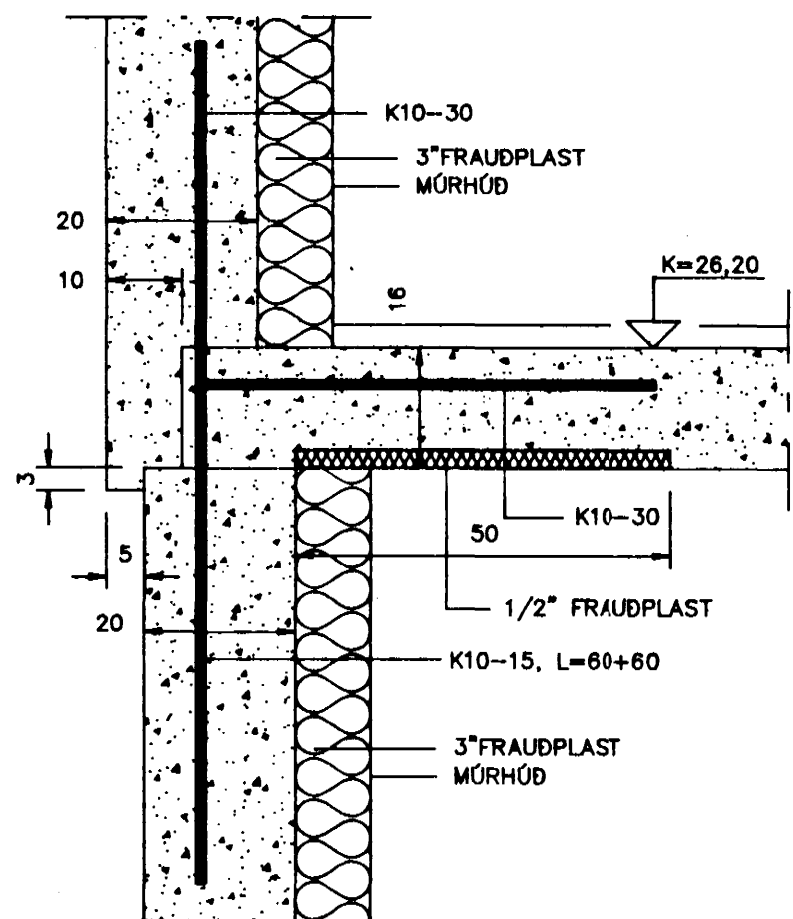

SNEIDING C

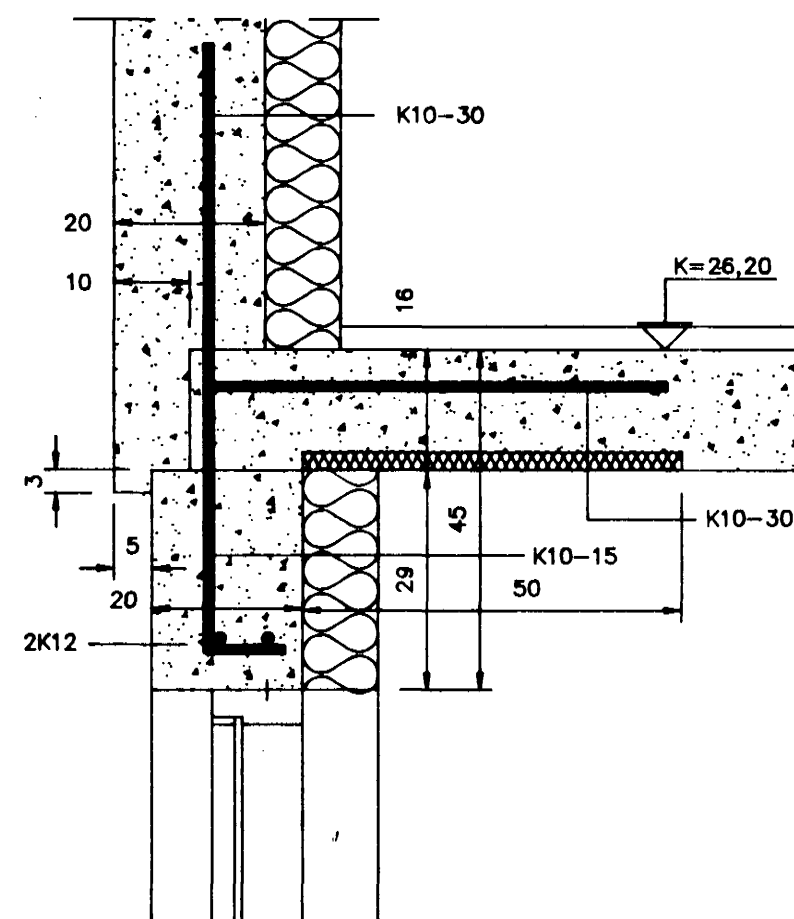

SNEIDING B



TEIKNISTOFA AGNARS MAGNÚSSONAR
ARNARHRAUNI NR.47, HAFNARFIRÐI. SÍMI: 91-651412

BURKNABERG NR. 2	TEIKNING NR. V03-3- 3
M=1:10	HAFNARFIRÐI Í JÚLI 1993
SNEIDINGAR - PL. Y. N. HÆÐ	
<small>BYGGINGAVERFRÆÐINGUR FVFÍ OG BYGGINGAÐOLFREÐINGUR</small>	