

GRUNNMYND, M=1:50


PLÖTUÞYKKT SÉ 16 CM, NEMA SVALIR (15) OG ÚTSKOT UNDIR BORDKRÖK Í ELDH. (14)
 STEINSTEYPA: S 250 MED 5% VIRKU LOFTI Í PLÖTU
 S 200 MED 5% VIRKU LOFTI Í VEGGI
 BENDISTÁL: K = KS40 KAMBSTÁL

----- K10-25 -----
 MERKIR 10MM JÄRN, 25 CM Á MILLI JÄRNA Í NEDRA BYRDI PLÖTU. ANNAD HVERT JÄRN BEYGIST UPP Í EFRA BYRDI PLÖTU VÐ ENDA.
 ----- JÄRN Í EFRA BYRDI PLÖTU
 ----- JÄRN Í NEDRA BYRDI PLÖTU

SKÝRING Á OFANGREINDRI JÄRNBENDINGU
 ----- K10-50 -----
 ----- K10-50 -----

EKKI MÁ SKEYTA FLEIRI EN FJÖRÐA HVERT JÄRN Í SAMA ÞVERSNIÐ Í PLÖTU. SKEYTILENGD SÉ 70 CM. Í KRINGUM MÚROP KOMI 2K12, NEMA ANNARS SÉ GETIÐ. Í ÚTVEGGI KOMI MOTTA K10-25, NEMA ANNARS SÉ GETIÐ.

"J" EINS OG SNEIDING J, NEMA TRÉVEGGUR YFIR PLÖTU Í STAD STEYPTS VEGGAR

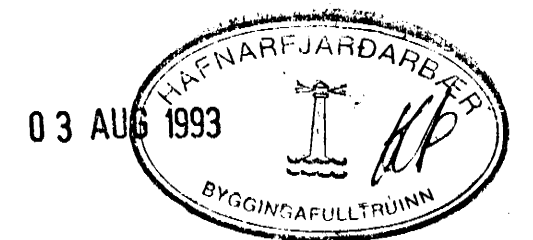

TEIKNISTOFA AGNARS MAGNÚSSONAR
 ARNARHRAUNI NR.47, HAFNARFIRÐI. SÍMI: 91-651412

BURKNABERG NR. 2	TEIKNING NR. V03-3-1
M=1:50	HAFNARFIRÐI Í JÚLÍ 1993
PLATA YFIR NEDRI HÆÐ - GRUNNMYND	
<i>Agnar Magnússon E.V.F.</i>	
BYGGINGAVERFRÆÐINGUR VVFÍ OG BYGGINGAÐZONIFRÆÐINGUR	